



QUERPROFIL MSTB. 1:250, orientierend BAUBEREICH A 2-G

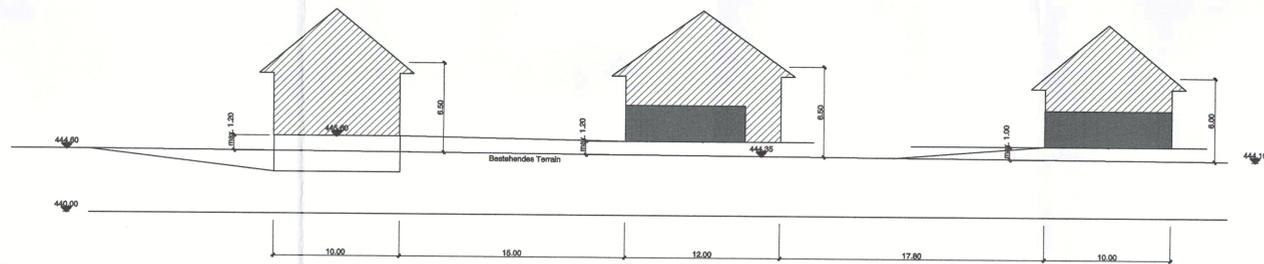


BAUBEREICH B 2-G

BAUBEREICH C 2-G

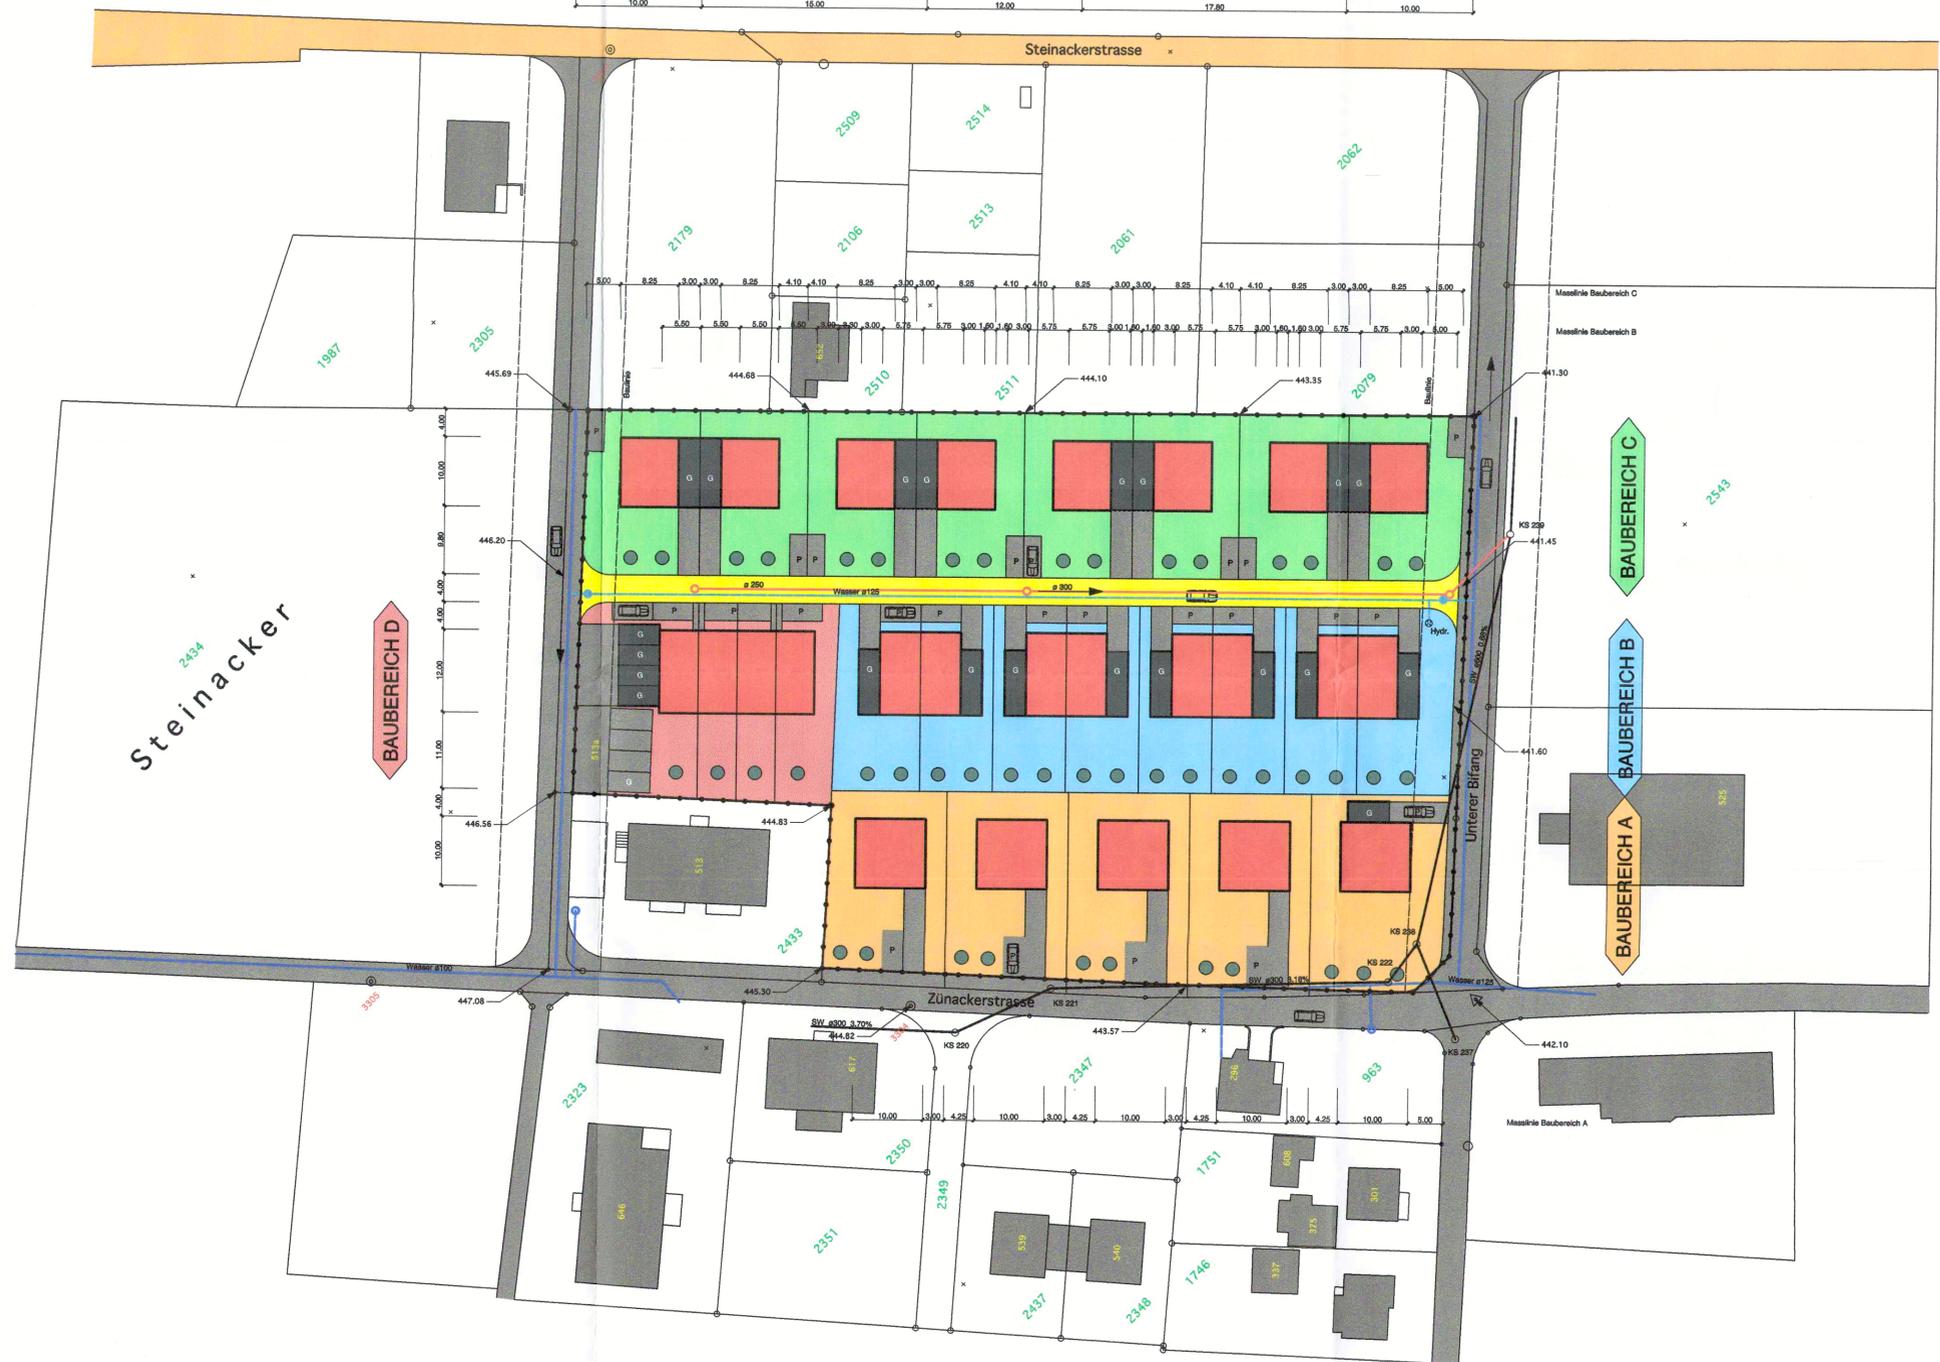


LAENGSPROFIL MSTB. 1:250, orientierend BAUBEREICH C 2-G

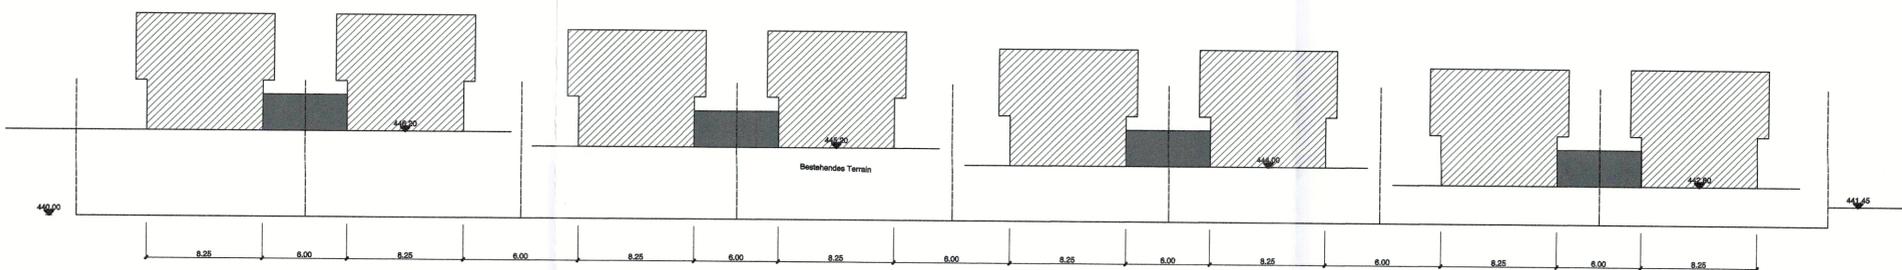

EINWOHNERGEMEINDE
OBERBUCHSITEN

KANTON
SOLOTHURN

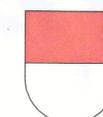

AUFLAGE-EXEMPLAR

GESTALTUNGSPLAN

STEINACKER SÜD PARZ. NR. 2153

MSTB. 1:500

MIT SONDERBAUVORSCHRIFTEN

ÖFFENTLICHE AUFLAGE VOM: 17.9.2001 BIS: 17.10.2001

GENEHMIGT VOM GEMEINDERAT OBERBUCHSITEN AM: 27.8.2002

DER GEMEINDEPRAESIDENT:

DIE GEMEINDESCHREIBERIN:

GENEHMIGT VOM REGIERUNGSRAT MIT RRB NR: 2071

VOM: 28. Okt. 2002

DER STAATSSCHREIBER:

Dr. K. Elmacher



PLANVERFASSER:

STEINER & VON WYL
ARCHITEKTUR UND BAULEITUNG
FULENBACHERSTRASSE 35
4624 HAERKINGEN

TEL. 062/398 21 15
FAX 062/398 42 72
PLAN.NR. 9910-1
DATUM 03.09.2001

LEGENDE: GENEHMIGUNGSINHALT

- GELTUNGSBREICH
- BAUBEREICH A
- BAUBEREICH B
- BAUBEREICH C
- BAUBEREICH D
- BAUMBEPFLANZUNG
- BAUFELD-HAUPTBAUTEN 2-GESCHOSSIG
- BAUFELD-NEBENBAUTEN 1-GESCHOSSIG
- PARKING/ PRIVATE HAUSZUFahrTEN
- ERSCHLIESSUNGSSTRASSE
- KANALISATION NEU
- WASSERLEITUNG NEU

ORIENTIERUNGSINHALT

- BESTEHENDE GEBAEUDE
- OEFFENTL. SAMMELSTRASSE
- OEFFENTL. ERSCHLIESSUNGSSTRASSE
- KANALISATION BEST.
- WASSERLEITUNG BEST.
- STRASSENBAULINIE