


79/ 62

Kanton Solothurn

Gemeinde Oberbuchsiten

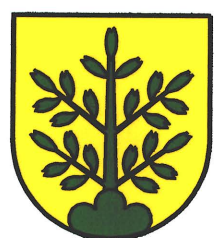

Teilzonenplan Industrie Jura

Situation 1 : 2'000

Index	Datum	Aenderungen	gez.	gepr.	gen.	Oensingen, 15.03.2006	geprüft:	genehmigt:
						gezeichnet: evw	Plan Nr.	
						Grösse: 30 x 84		20742 / 1
						Rolle Nr.:		
						CAD-File: M:\Oberbuchsiten\20742 TeilzP\ErwIndustrie\20742_1.dgn		
						gedruckt: 30-MAY-2006 13:25	user: evw	

AV- Grundlage vom: 18.01.2005



www.bsb-partner.ch

Biberist Tel. 032 671 22 22 Fax 032 671 22 00
 Oensingen Tel. 062 388 38 38 Fax 062 388 38 00
 Grenchen Tel. 032 654 59 30 Fax 032 654 59 31
 Schliern/Bern Tel. 031 978 00 78 Fax 031 978 00 79

BSB + Partner
Ingenieure und Planer



Bauzonenplan gemäss RRB Nr. 2004/1686 vom 17. August 2004

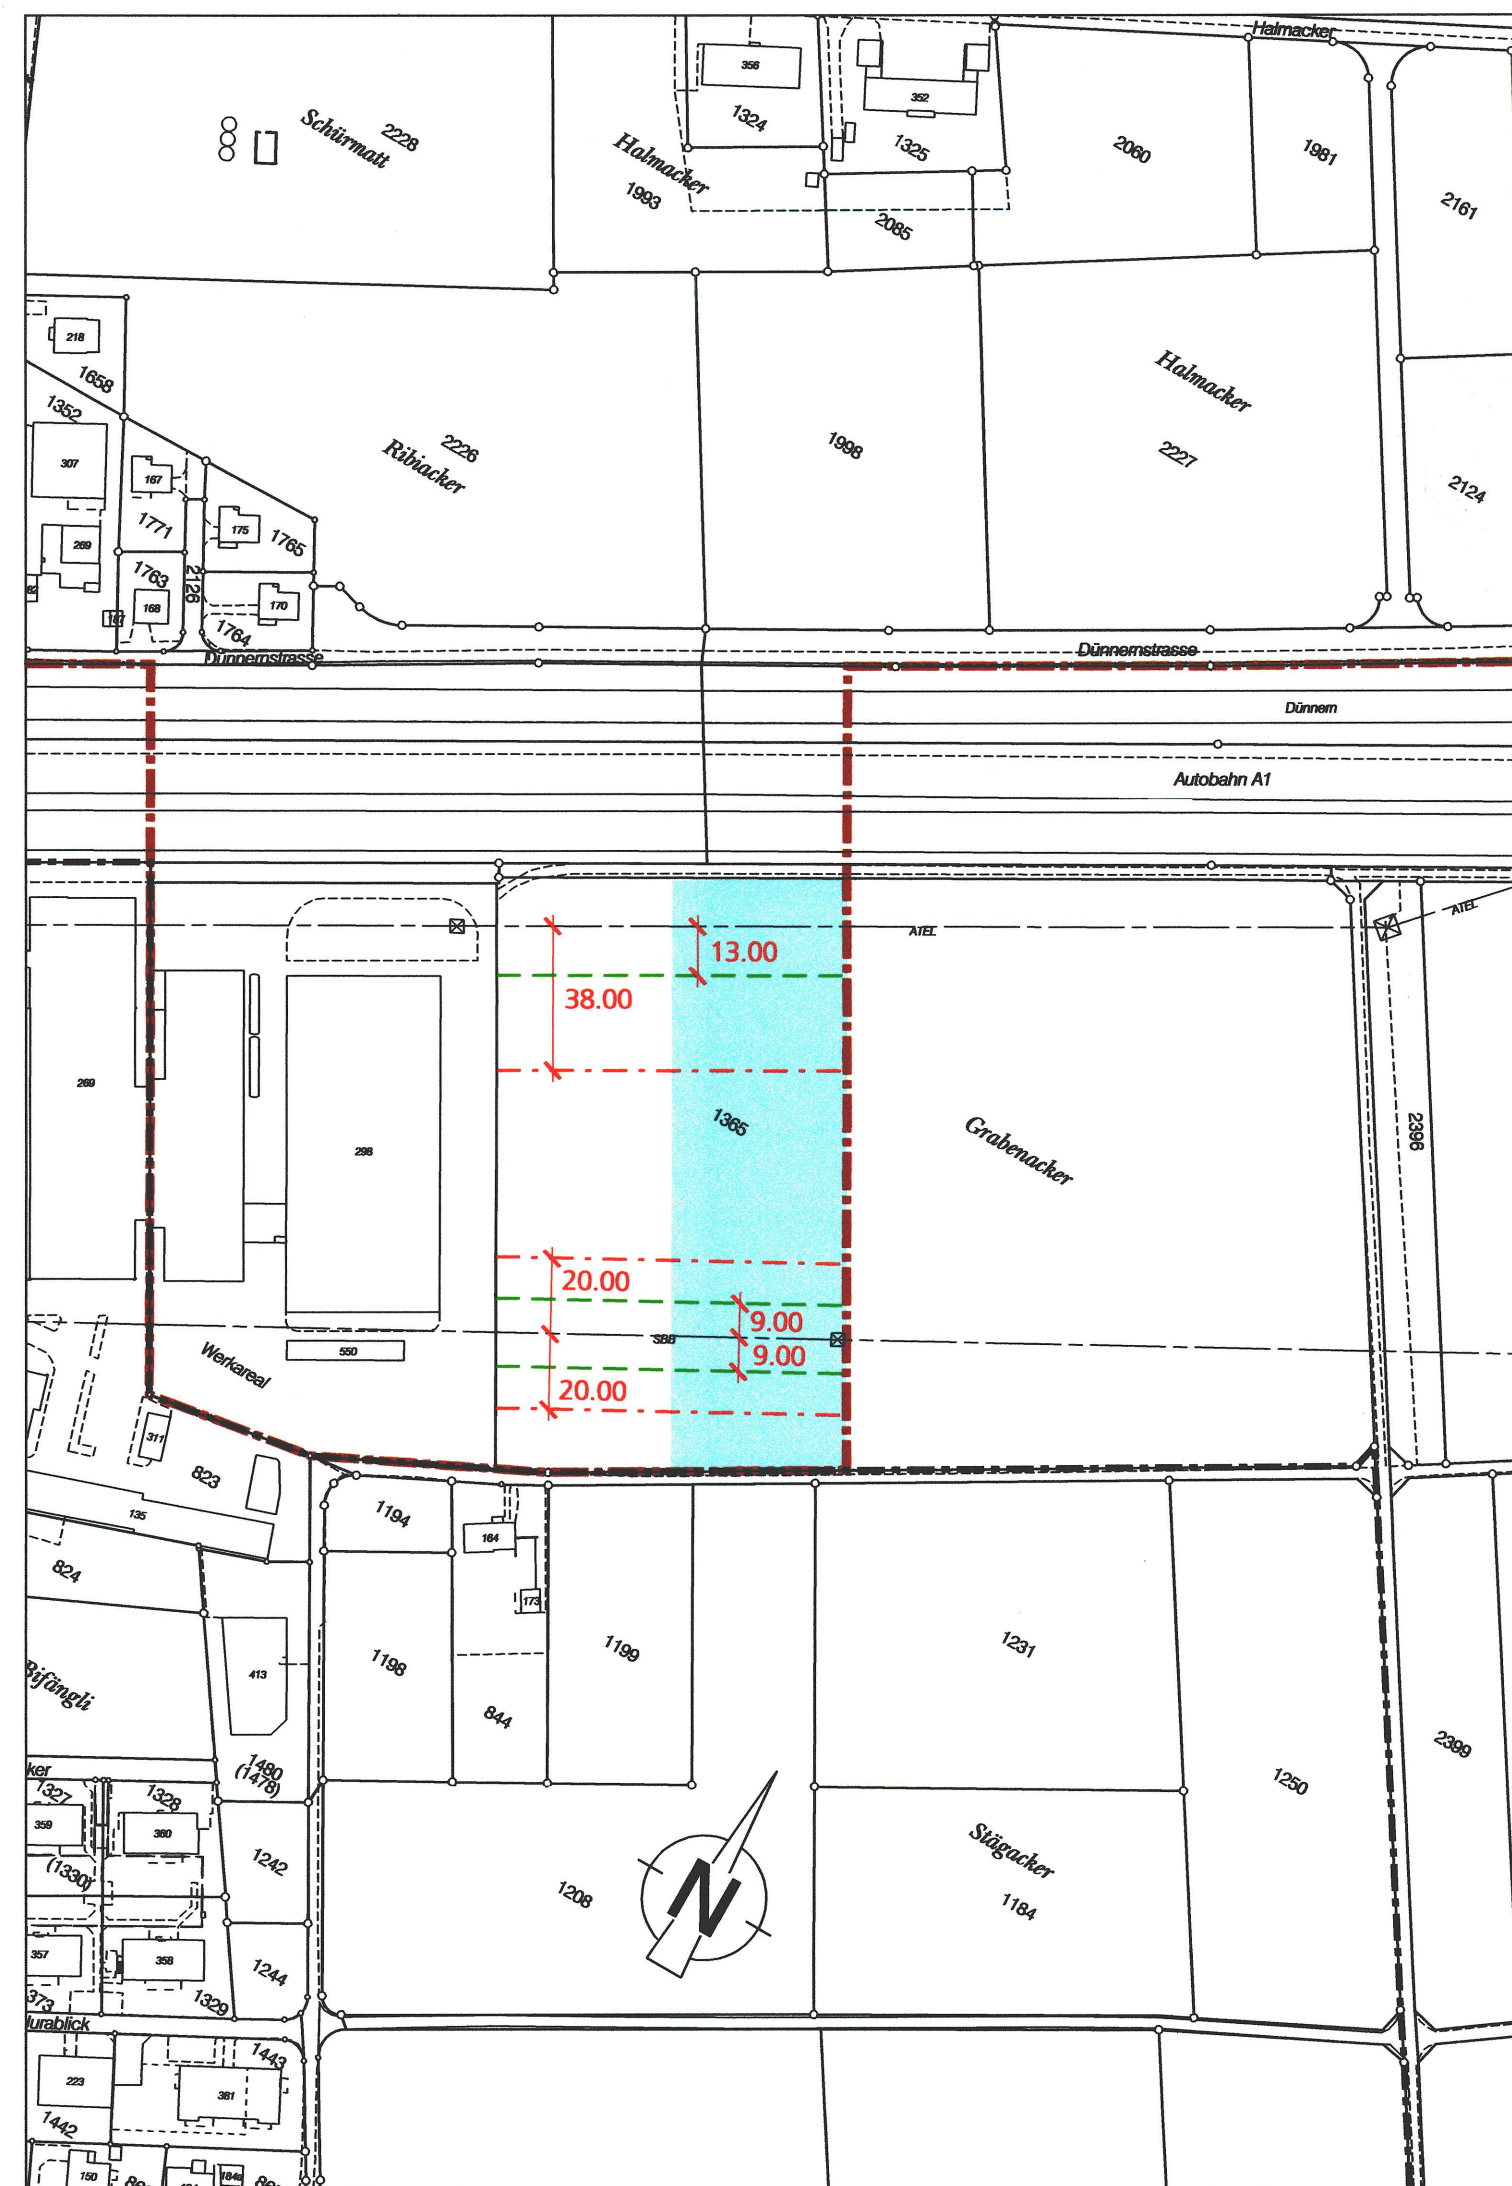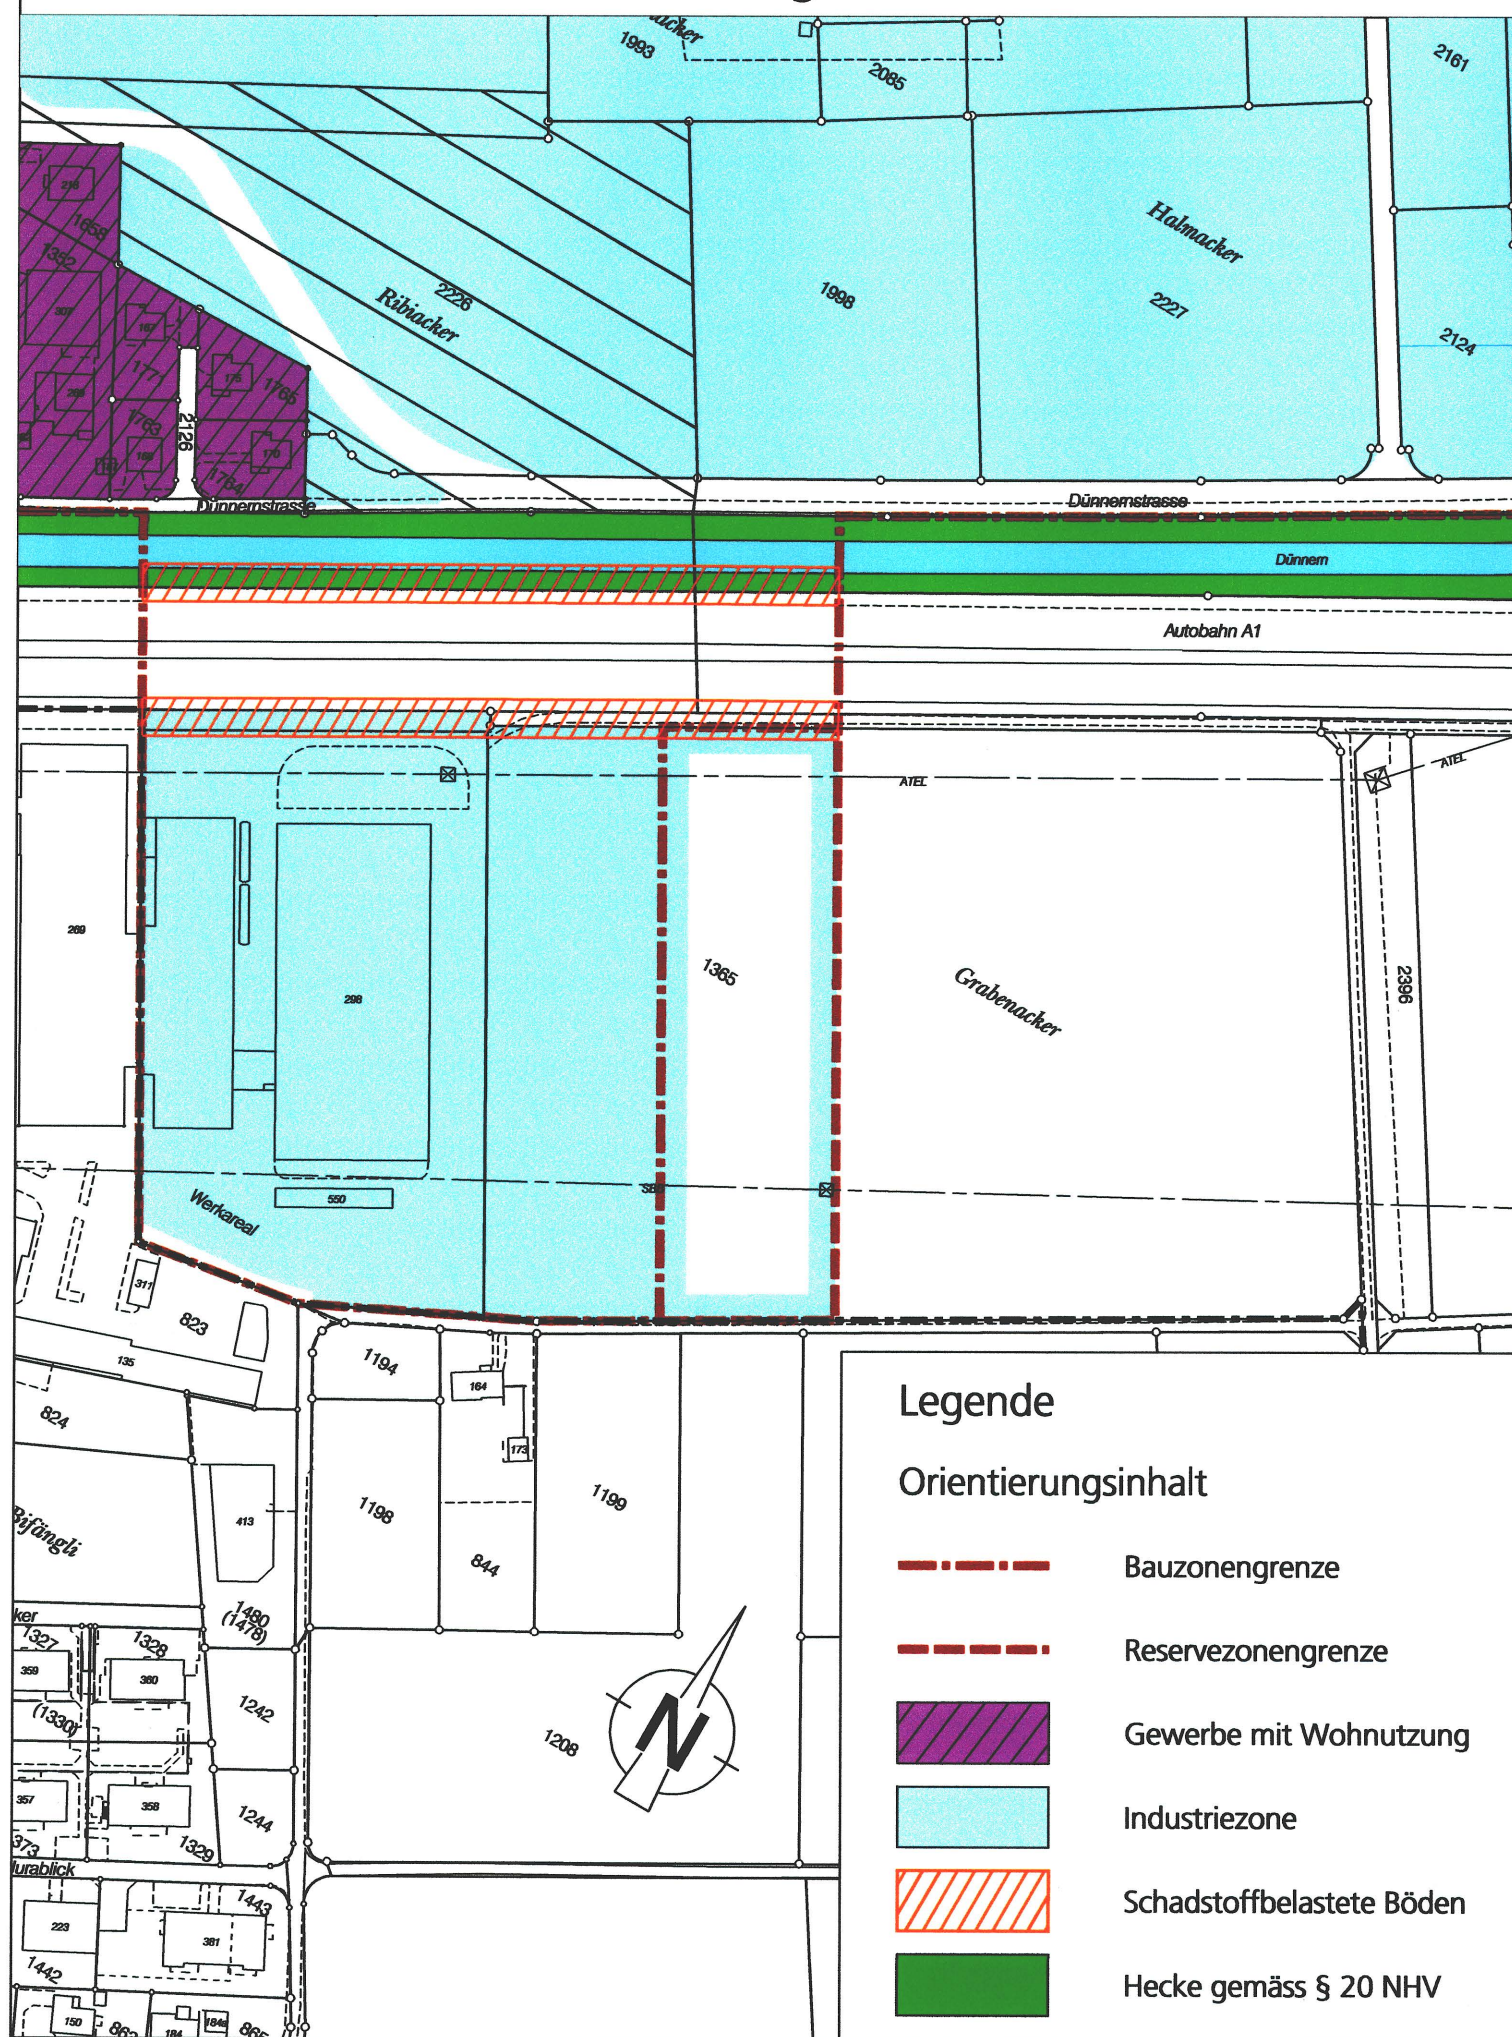

Legende


Genehmigungsinhalt

- Bauzonengrenze
- Industriezone
- Baulinie für Orte mit empfindlicher Nutzung nach NISV
- Baulinie für Hochbauten

Beschlossen vom Einwohnergemeinderat Oberbuchsiten
 Oberbuchsiten, 06.06.2006
 Der Gemeindepräsident :

Die Gemeindeschreiberin :

Genehmigt vom Regierungsrat des Kantons Solothurn
 gemäss RRB NR. 1258 vom 4. Juli 2006

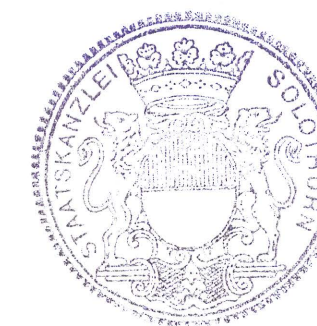

Der Staatsschreiber :

Dr. K. Rühmann