



Erschliessungsplan Husmatten GB Oberbuchsitzen Nr. 969

Dieser Erschliessungsplan gilt gleichzeitig als Baubewilligung gemäss §39 Abs. 4 PBG (ein nachträgliches Baubewilligungsverfahren entfällt).

Situation 1:1000

Index	Datum	Änderungen	gez.	gepr.	gen.	Oensingen	geprüft:	genehmigt:
						Datum: 16.10.2008		
						gezeichnet: nac	Plan Nr.	
						Grösse: 30 x 84	20685 / 4	
						Rolle Nr.:		
CAD-File: M:\Oberbuchsitzen\20685\20685_4.dgn								
AV- Grundlage vom:							gedruckt: 20-FEB-2009 10:49	user: fst

BSB+Partner
Ingenieure und Planer

Biberist Tel.: 032/671 22 22 Fax: 032/671 22 00
Oensingen Tel.: 062/388 38 38 Fax: 062/388 38 00
Grenchen Tel.: 032/654 59 30 Fax: 032/654 59 31
Bern Tel.: 031/318 45 20 Fax: 031/318 45 21
www.bsb-partner.ch




Öffentliche Auflage vom 17. November bis 16. Dezember 2008

Beschlossen vom Einwohnergemeinderat Oberbuchsitzen

Oberbuchsitzen, 16. Februar 2009

Der Gemeindepräsident:

[Signature]

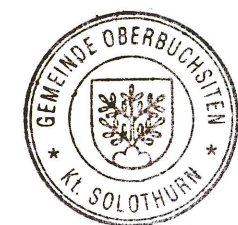


Die Gemeindegemeinschaft:

[Signature]

Genehmigt vom Regierungsrat des Kantons Solothurn


Gemäss RRB Nr. **954** vom **2.6.09**

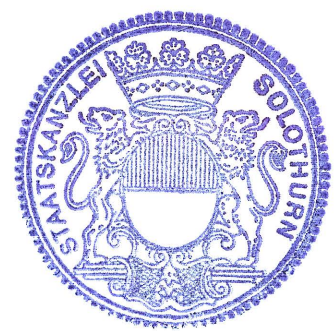


Der Staatsschreiber:

[Signature]

Bauzonenplan / Strassen- und Baulinienplan rechtsgültig (orientierend) Planausschnitt 1 : 1000

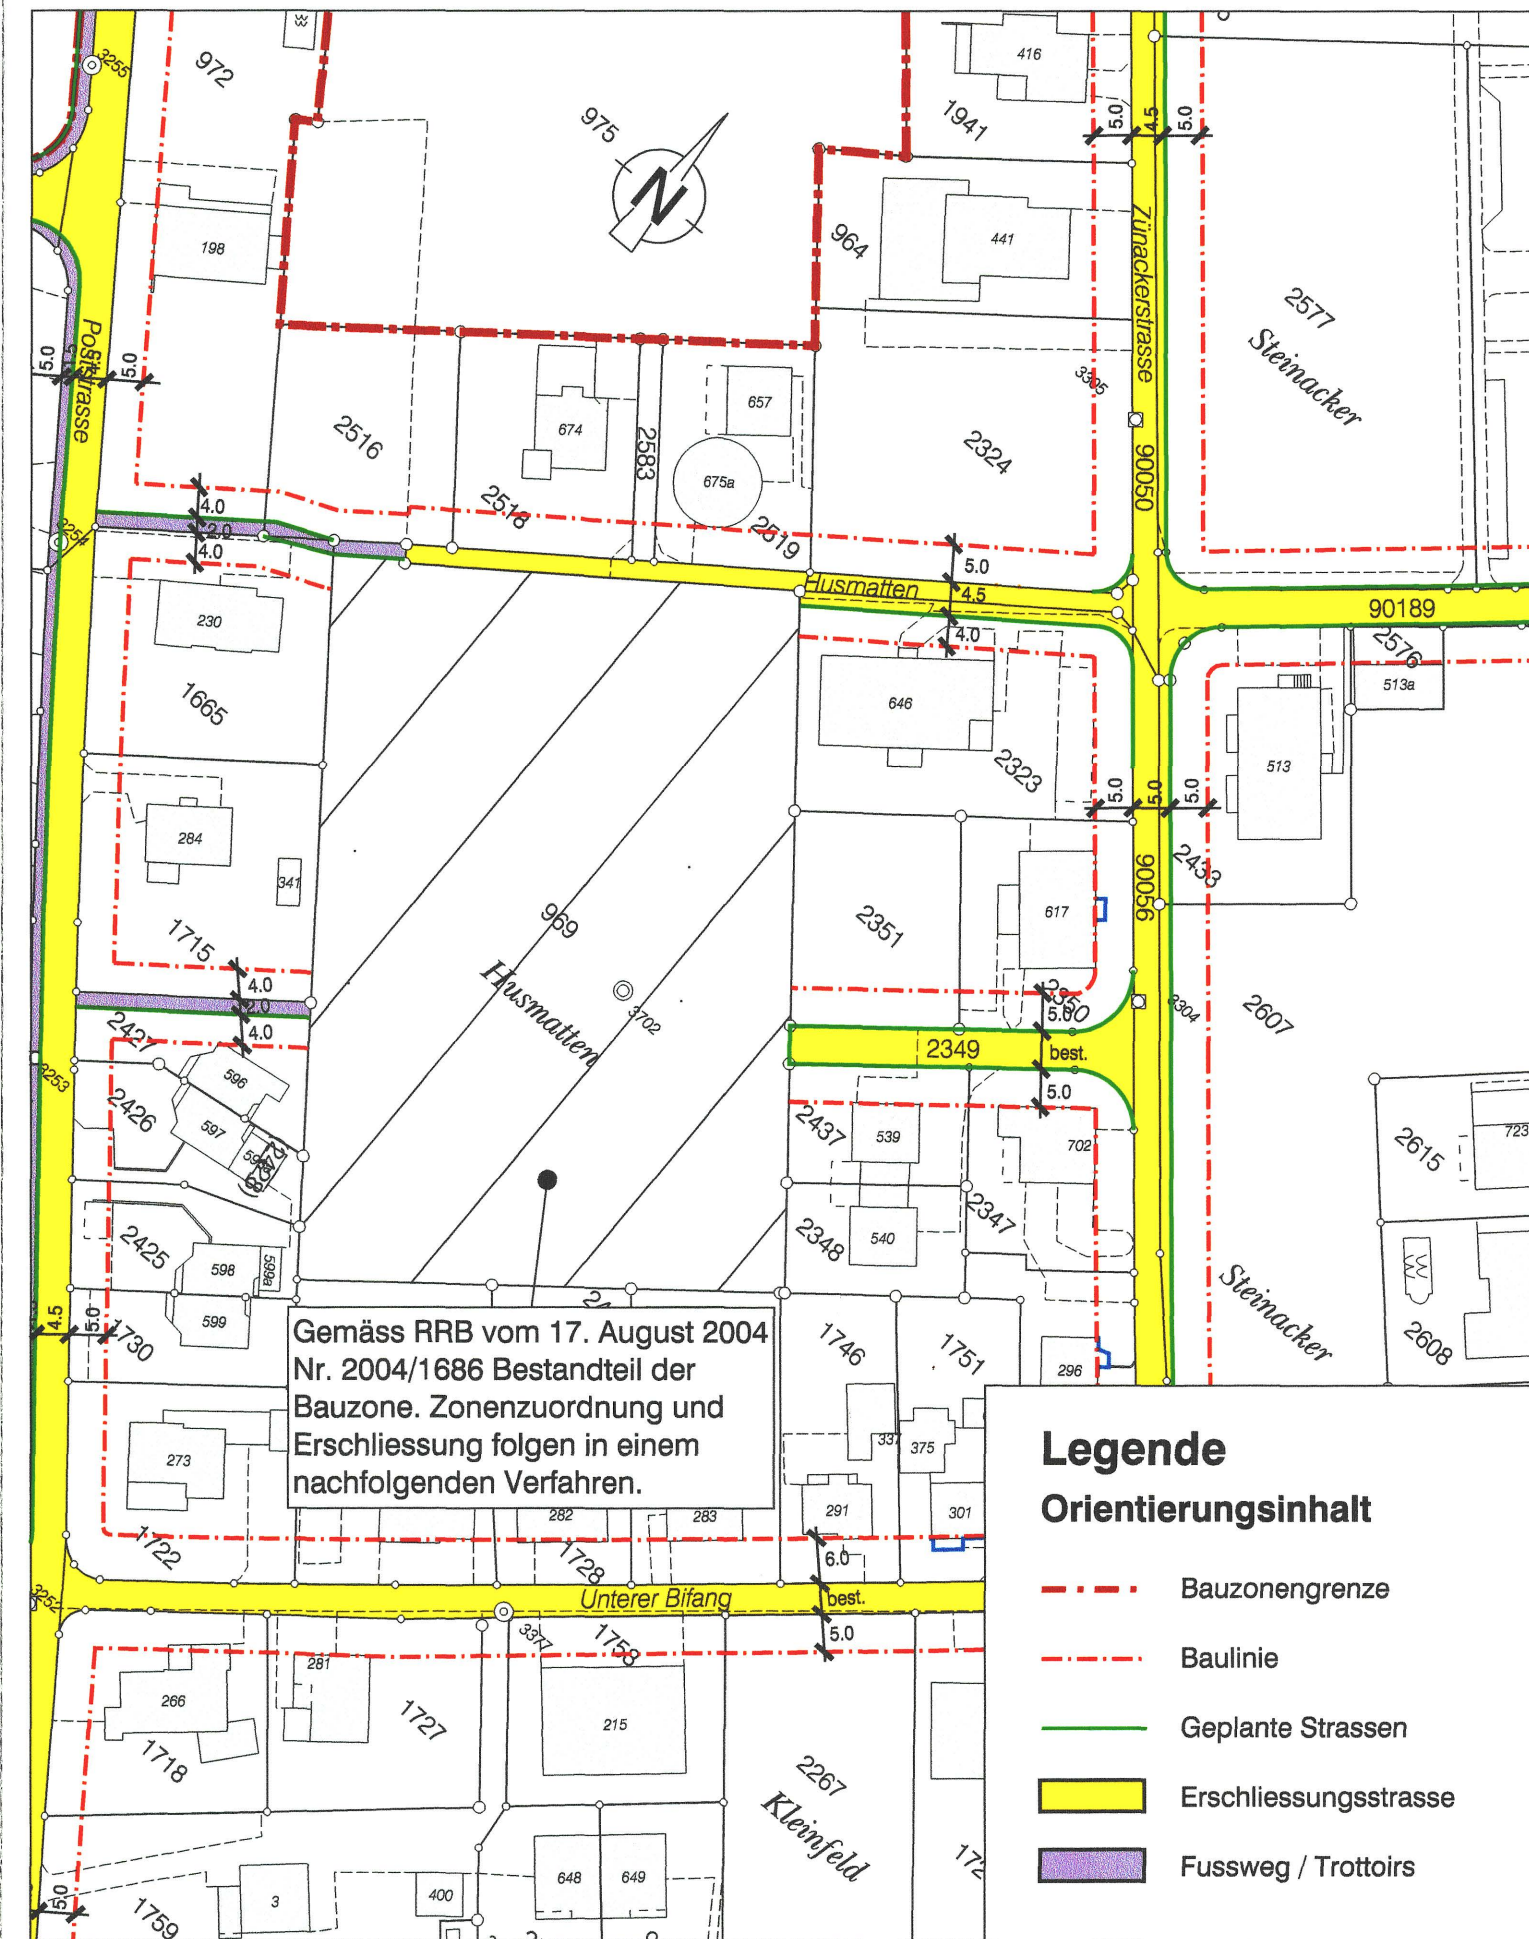

Änderung Erschliessungsplan Planausschnitt 1 : 1000

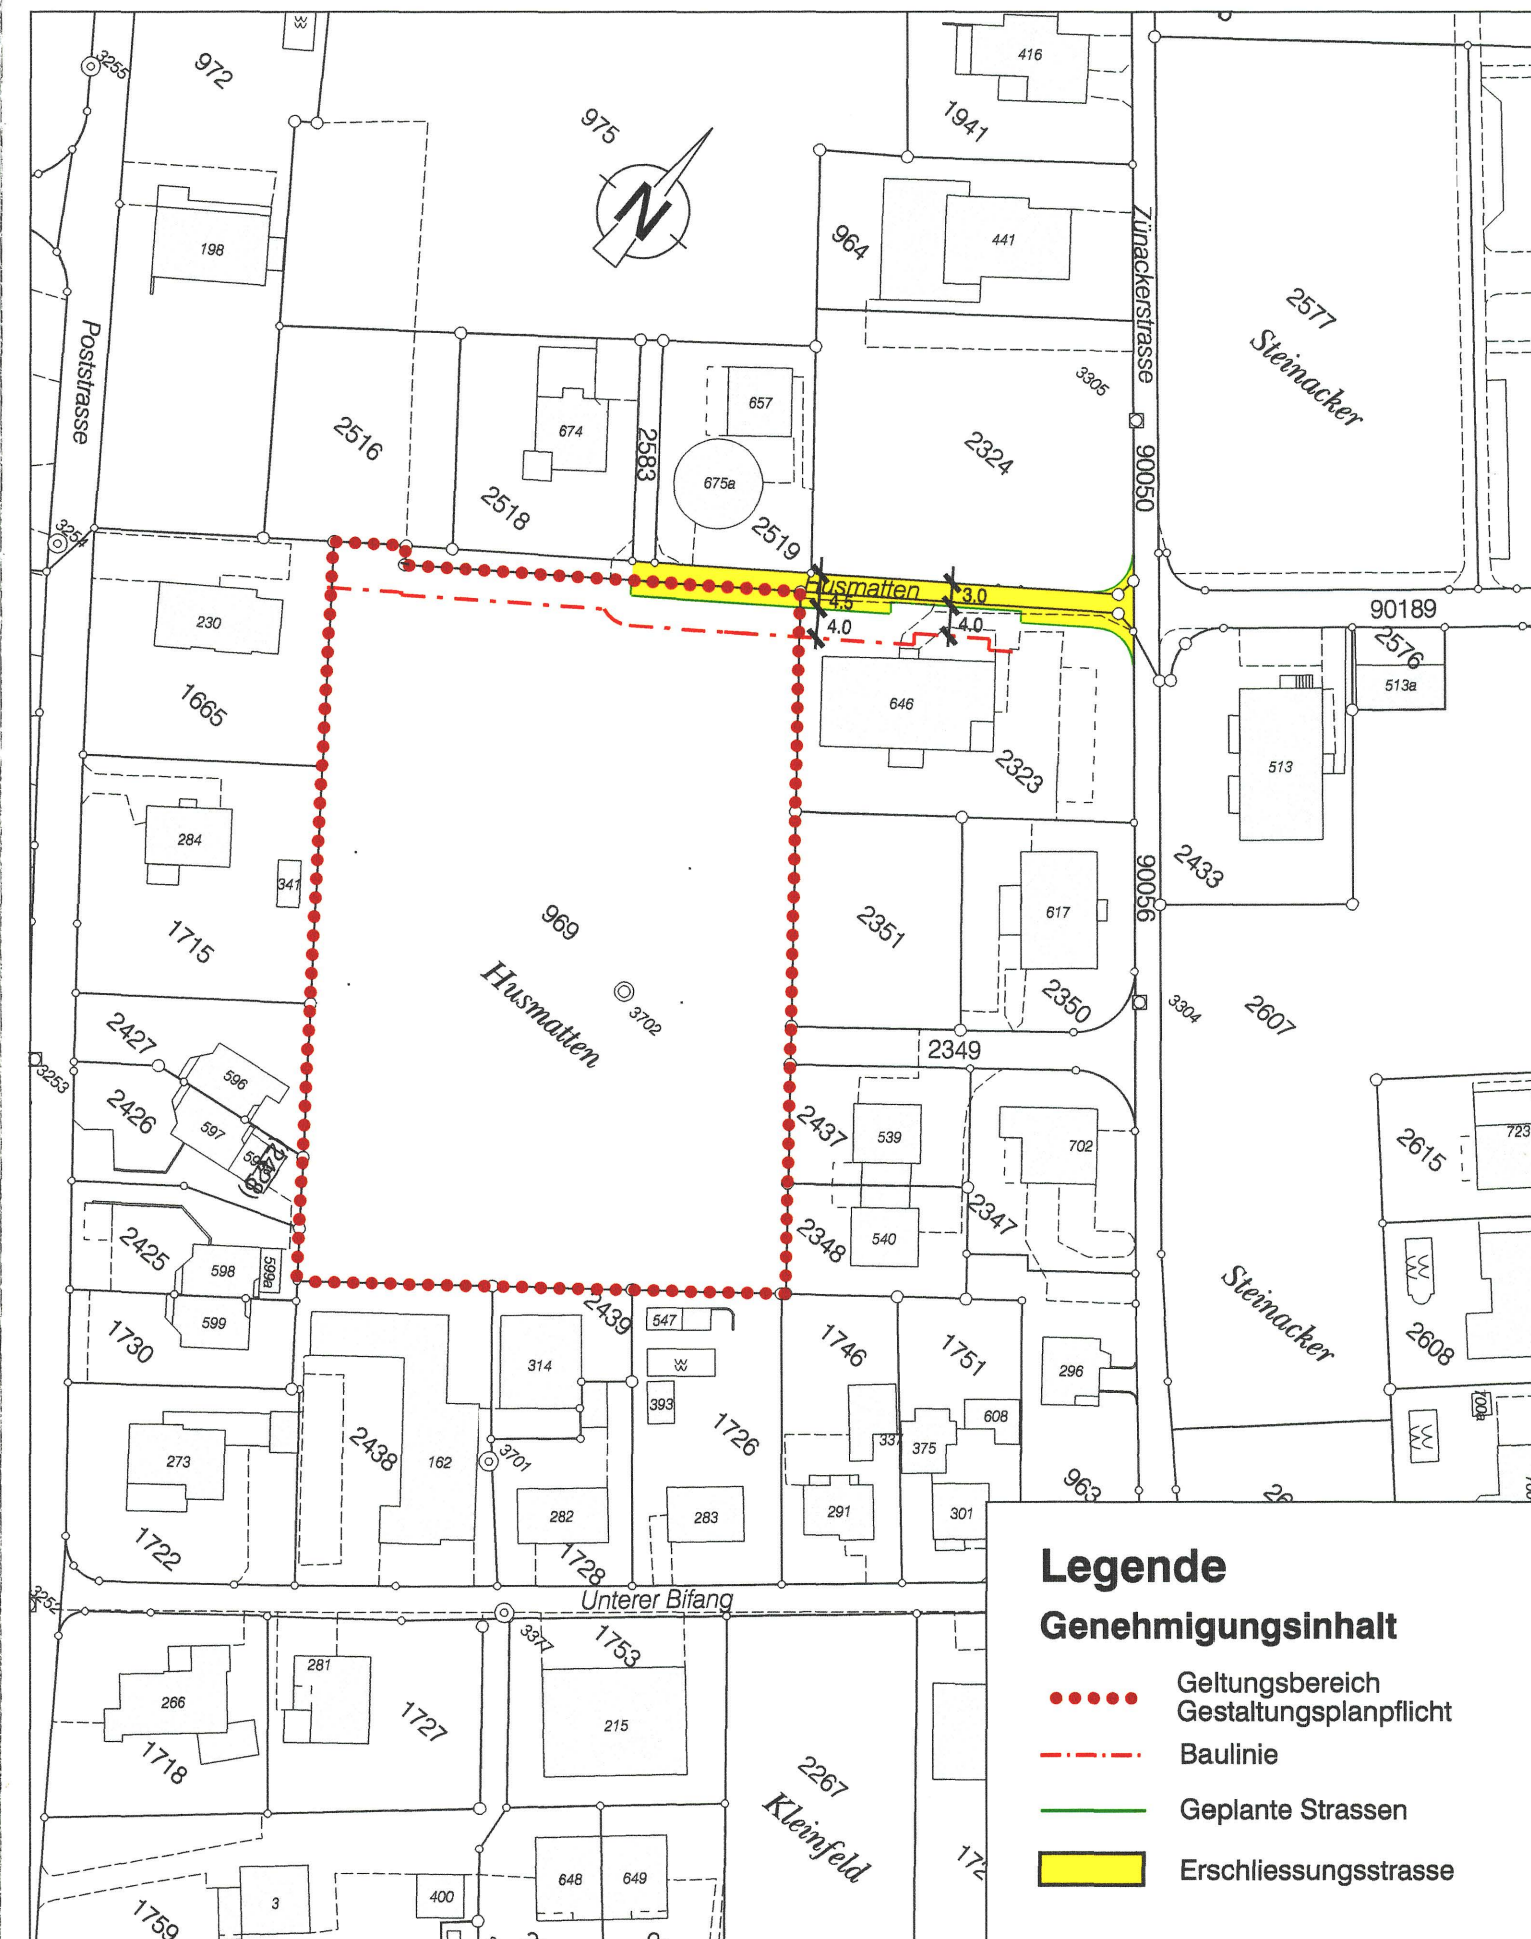

Erschliessungsplan neu Planausschnitt 1 : 1000

