


751 74

Kanton Solothurn

Gemeinde Oberbuchsiten

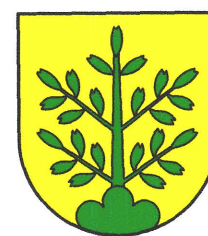

Teilzonenplan Gewerbezone Rankacker GB Nr. 2097 und 1980


Situation 1 : 2'000

Index	Datum	Änderungen	gez.	gepr.	gen.	Oensingen, 10.03.2014	geprüft:	genehmigt:
						gezeichnet: chh	Plan Nr.	
						Grösse: 30 / 105	20828.2 / 1	
						user: mwv		
						geändert: 25.04.2014 09:04:47		
AV- Grundlage vom: 22.08.2008 / 08.04.2014			CAD-File: M:\Oberbuchsiten\20828.2 TeilRankacker 2.Teil\20828.2_1.dgn					

www.bsb-partner.ch

Oensingen Tel. 062 388 38 38 Fax 062 388 38 00
Biberist Tel. 032 671 22 22 Fax 032 671 22 00
Grenchen Tel. 032 654 59 30 Fax 032 654 59 31
Schliern/Bern Tel. 031 978 00 78 Fax 031 978 00 79

BSB + Partner
Ingenieure und Planer

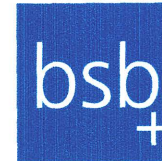

Legende

Genehmigungsinhalt

- Bauzonengrenze wird aufgehoben
- umwandlung Reservezonengrenze in Bauzonengrenze
- GR Einzonung in Reine Gewerbezone

Orientierungsinhalt

- Bauzonengrenze
- Reservezonengrenze
- W2a 2 - geschossige Wohnzone in Ebene
- W2b 2 - geschossige Wohnzone in Hanglage
- GW Gewerbezone mit Wohnnutzung
- GR Reine Gewerbezone
- Reservezone
- Kommunale Landschaftsschutzzone
- Siedlungstrenggürtel von regionaler Bedeutung
- Wald
- Hecken gemäss § 20 NHV
- Geplante Strassen

Öffentliche Auflage vom 21.03.2014 bis 22.04.2014

Beschlossen vom Einwohnergemeinderat Oberbuchsiten
Oberbuchsiten, 17.03.2014


Der Gemeindepräsident :

Der Gemeindeschreiberin :

Genehmigt vom Regierungsrat des Kantons Solothurn
mit RRB Nr. 754 vom 25.4.2014


Publikation des Regierungsratsbeschluss im Amtsblatt Nr. 18 vom 25.14

Der Staatsschreiber :

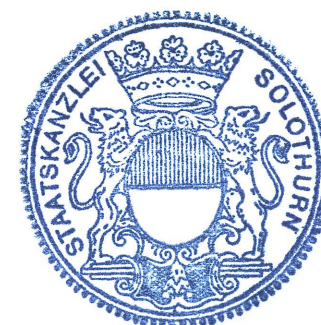


Bauzonengrenze wird aufgehoben
RRB Nr. 2004/1686 vom 17. August 2004 / RRB Nr. 2008/1100 vom 23. Juni 2008

orientierend

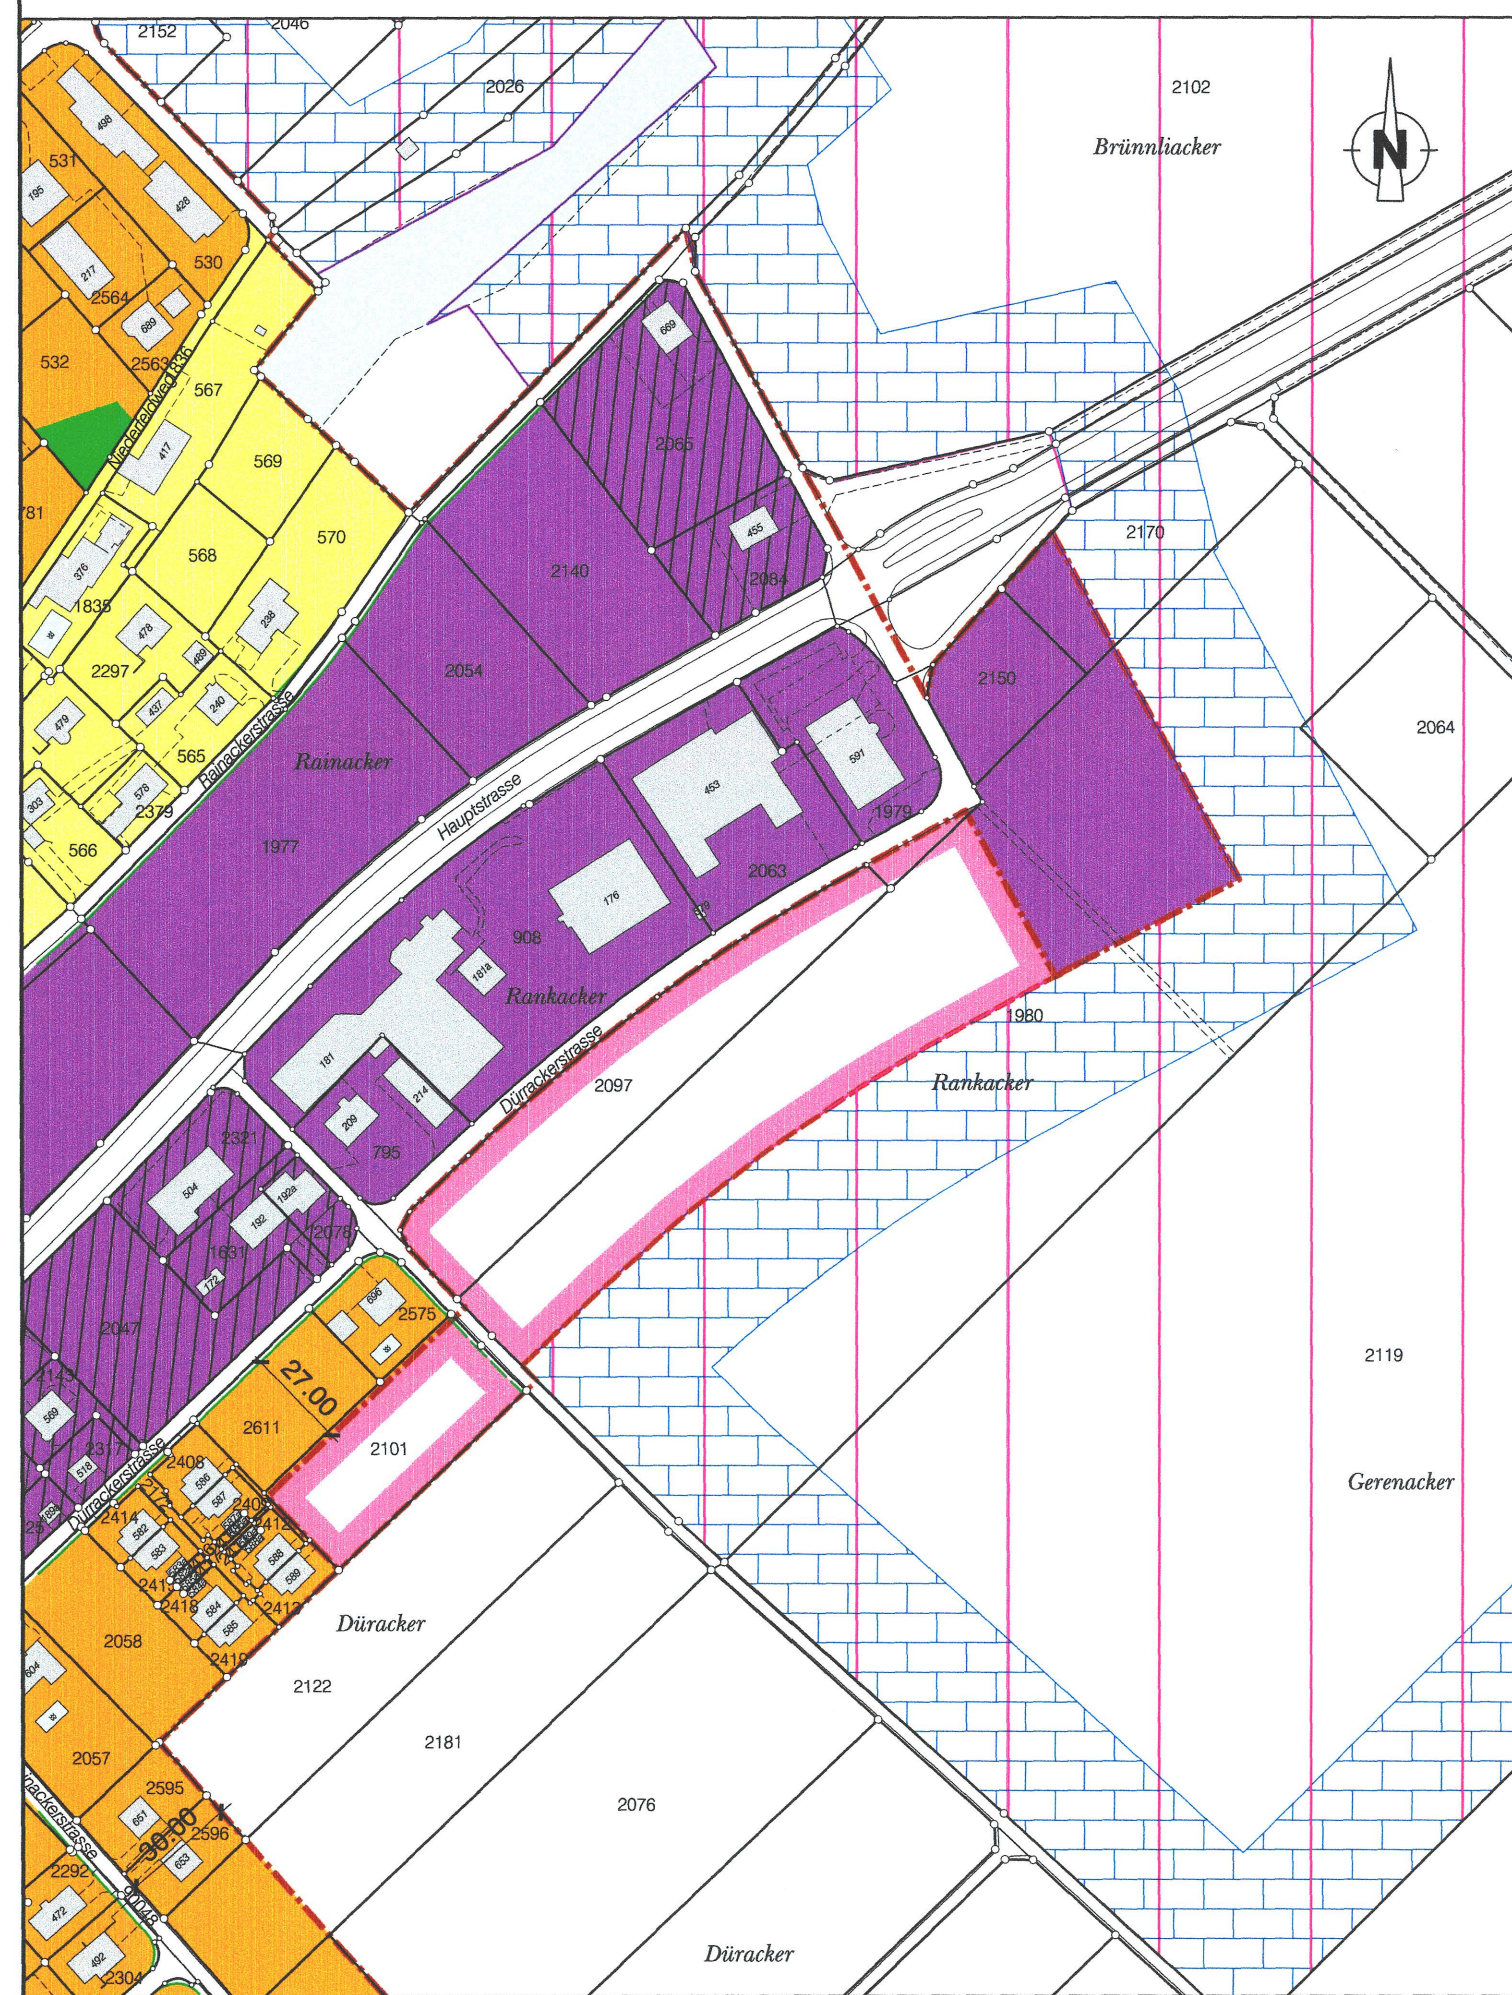

Änderung Bauzonengrenze
RRB Nr. 754 vom 25.4.2014

Genehmigungsinhalt

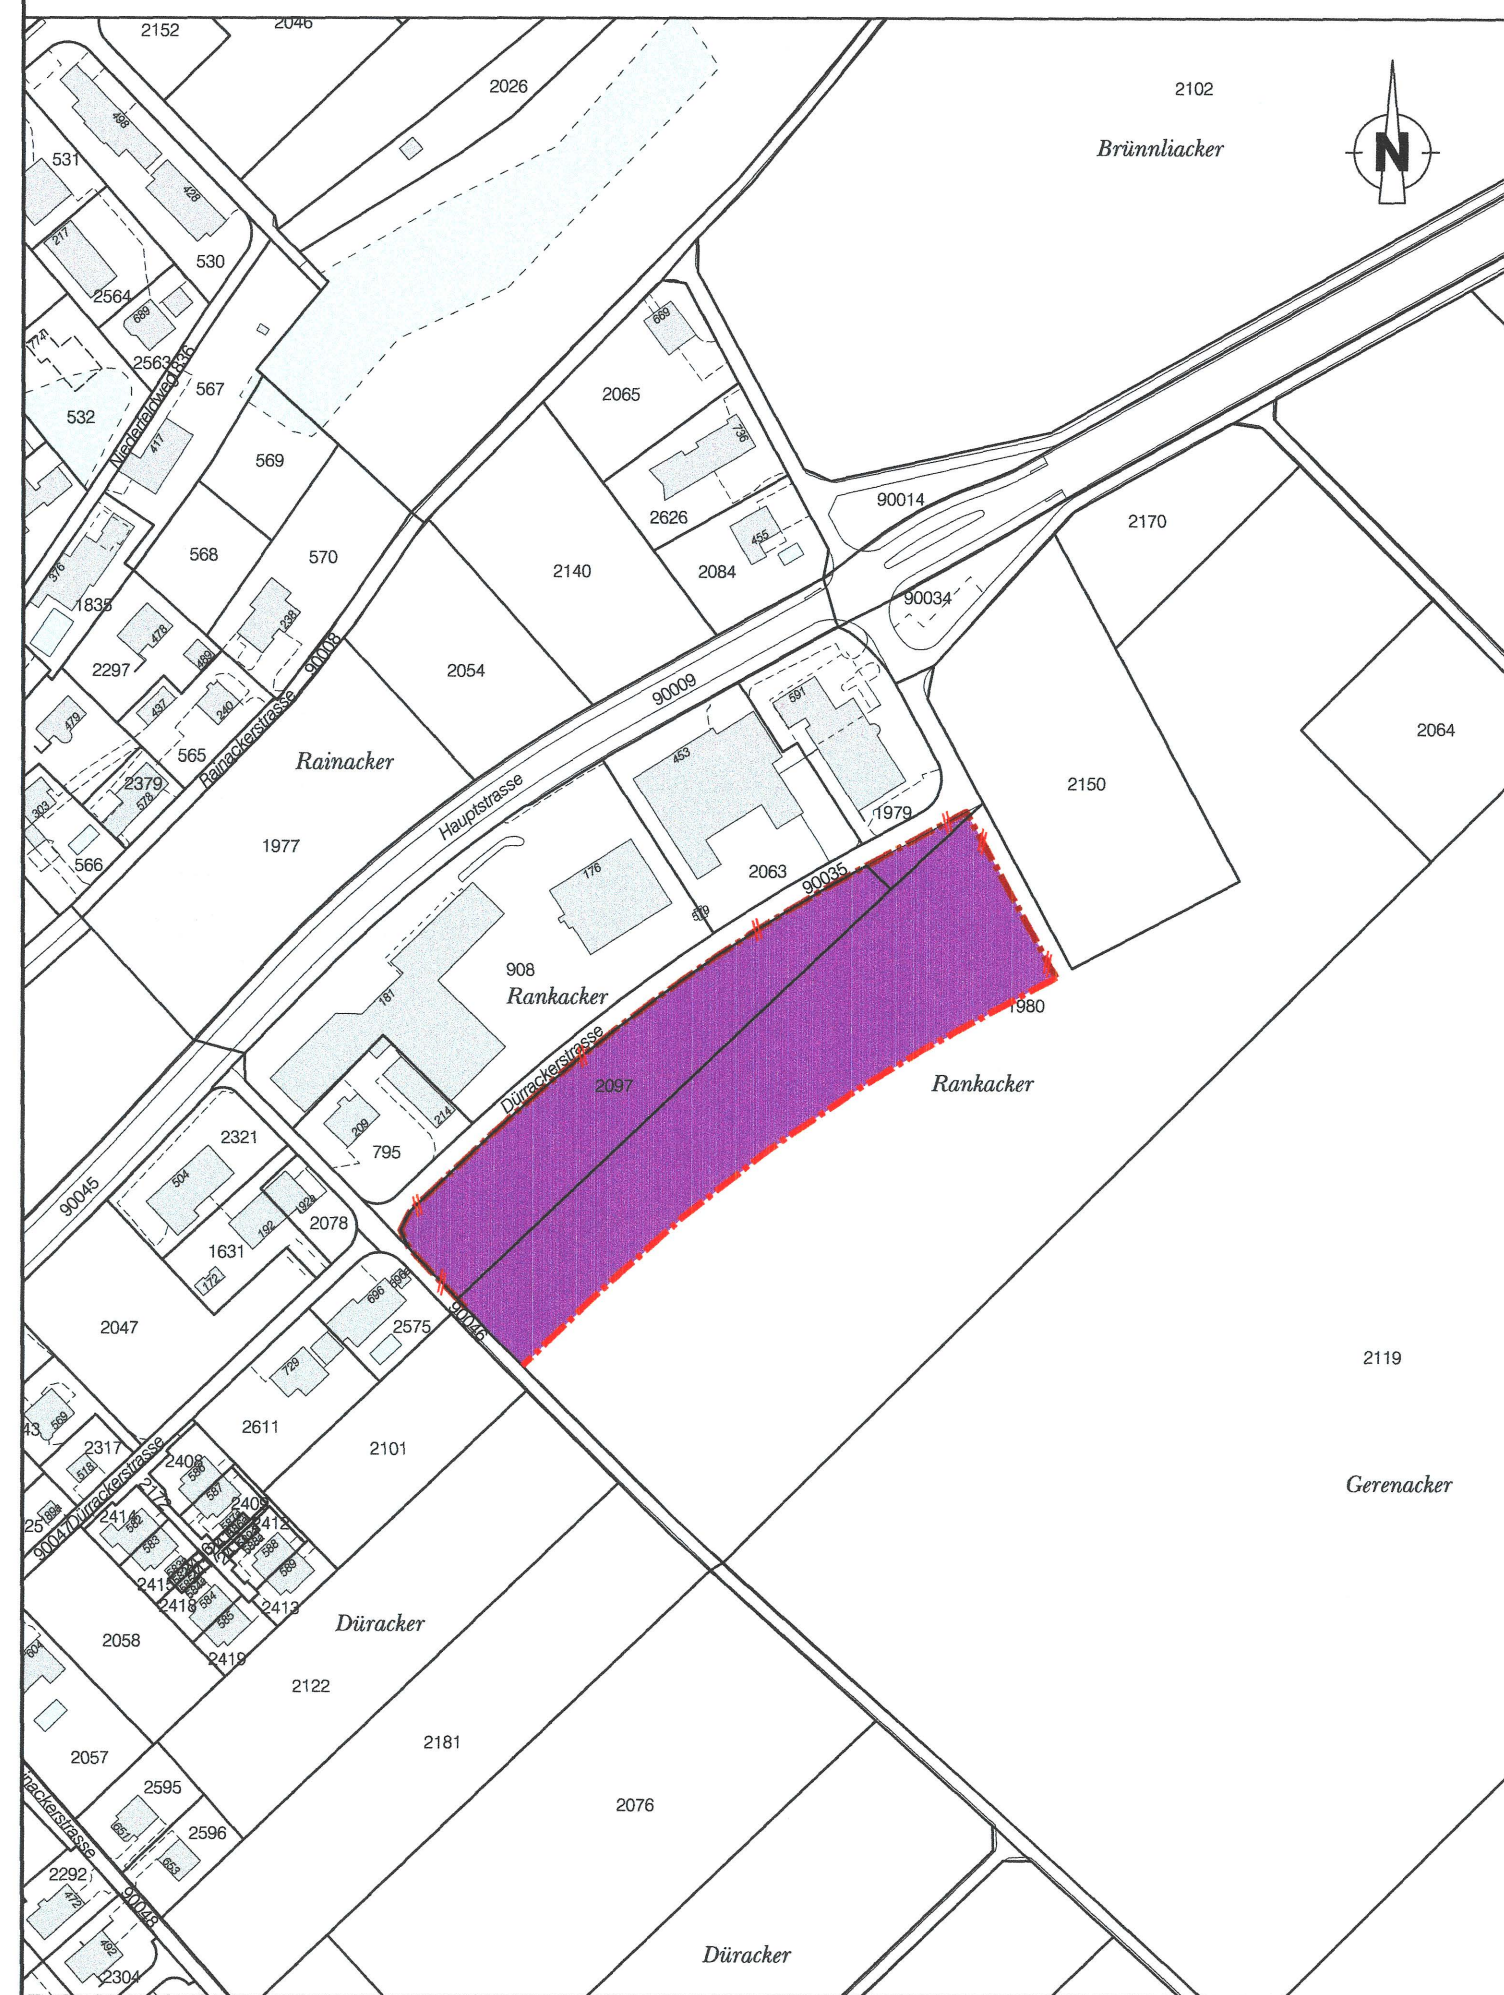

Bauzonengrenze wird aufgehoben
RRB Nr. 2004/1686 vom 17. August 2004 / RRB Nr. 2008/1100 vom 23. Juni 2008
RRB Nr. 754 vom 25.4.2014

orientierend

