



Publikation im Amtsblatt

am


	Hochspannungsleitung
	Schutzbereich Hochspannungsleitung
	Feuerwehrzufahrt
	Gewässer
	Hecke
	Achse Gleisanschluss
	Baulinie Hecke
	Baulinie Gewässer
	Sichtberme nach VSS A MFZ

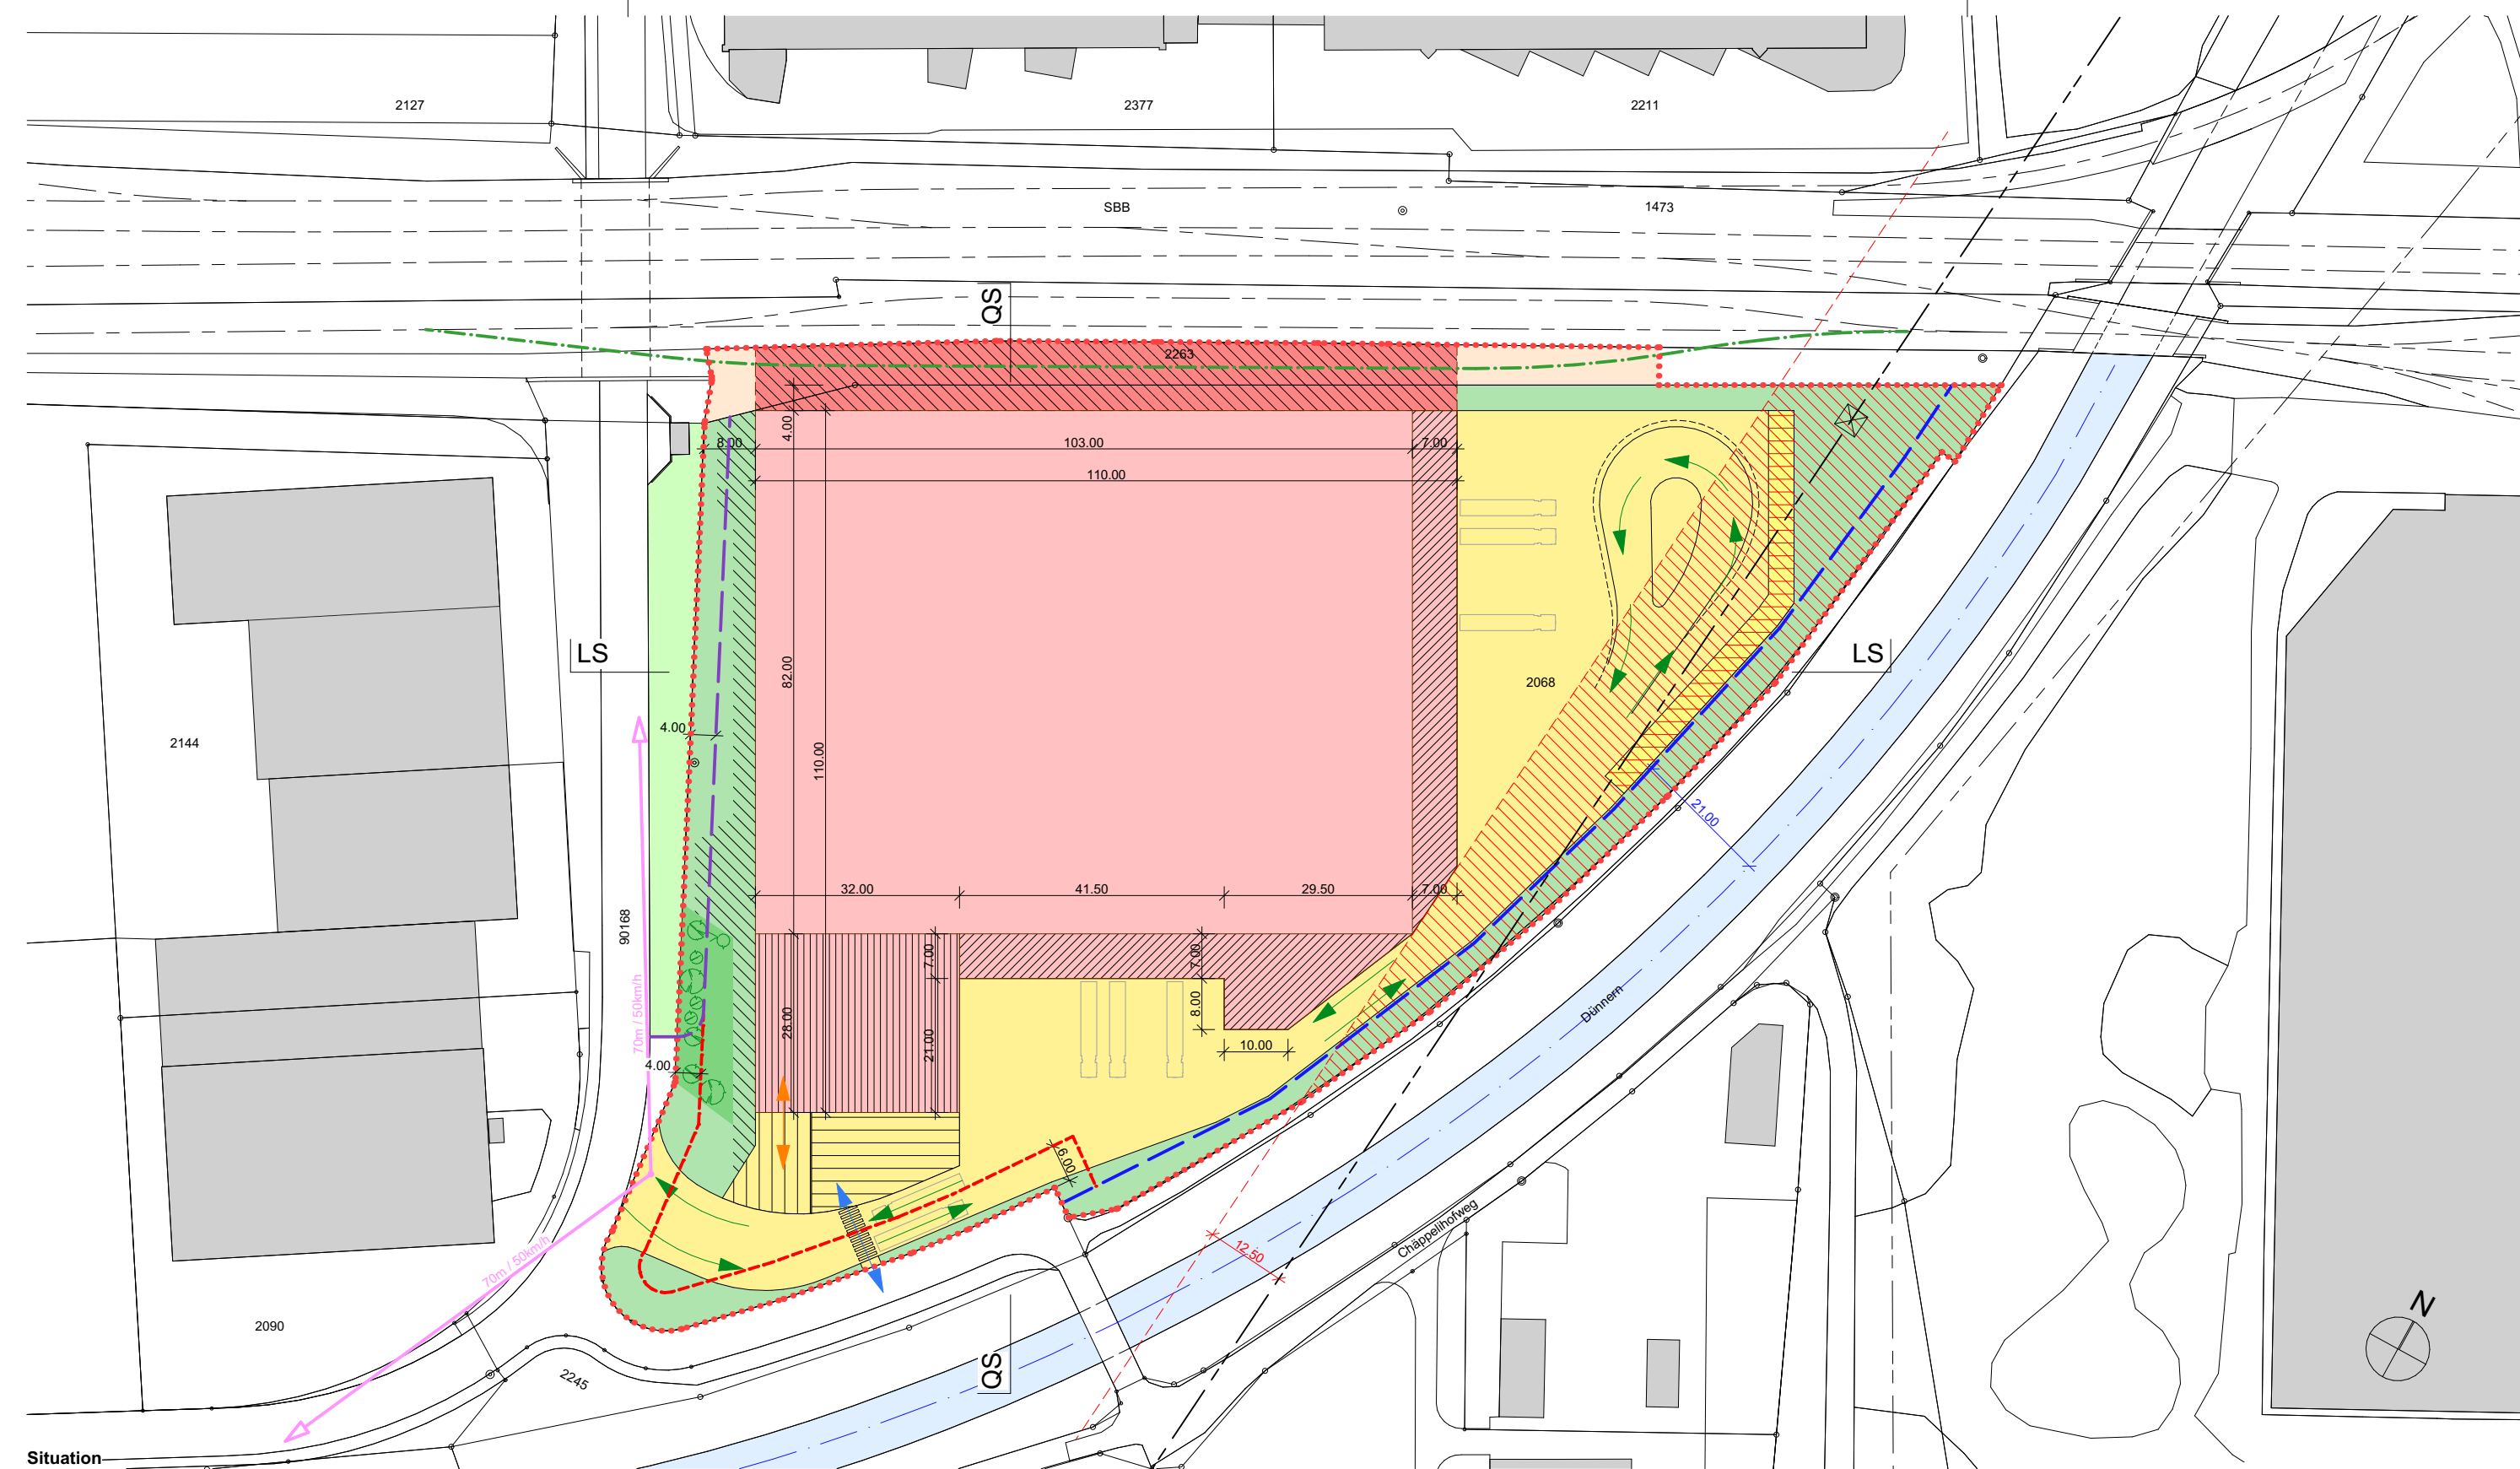

Situation-

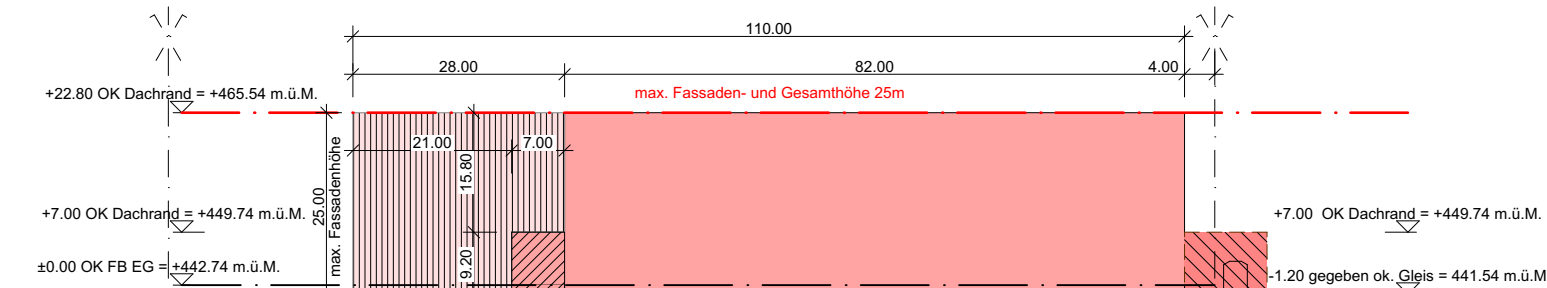

Querschnitt

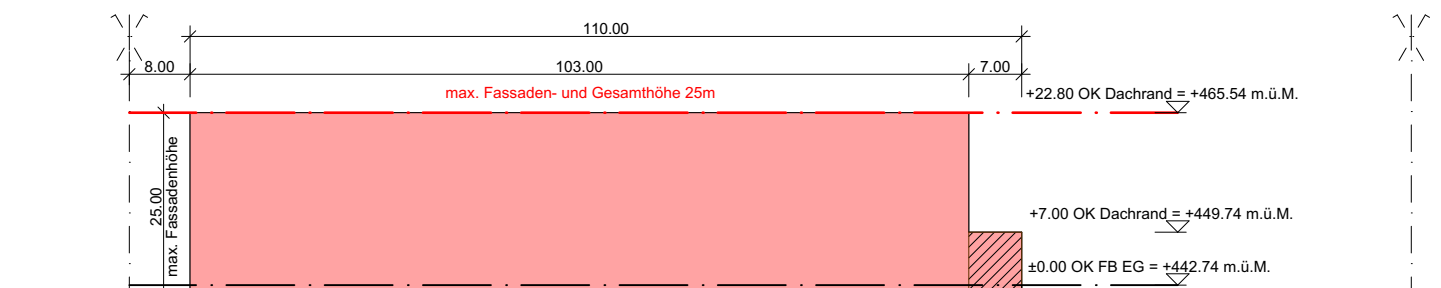

Längsschnitt

Datum Revidiert
24.04.2024

ZSB
ARCHITEKTEN