

Gemeinde Oberdorf


Strasse Weissensteinstrasse

Abschnitt / Objekt Geissshubelweg bis Weissensteinstrasse 56
Eindolung Wildbach Süd un Bachmauern

Projekt Umgestaltung und Sanierung Ortsdurchfahrt

Projektphase Bewilligungsverfahren / Auflageprojekt

Inhalt **Situation 1:200**
Teil Nord

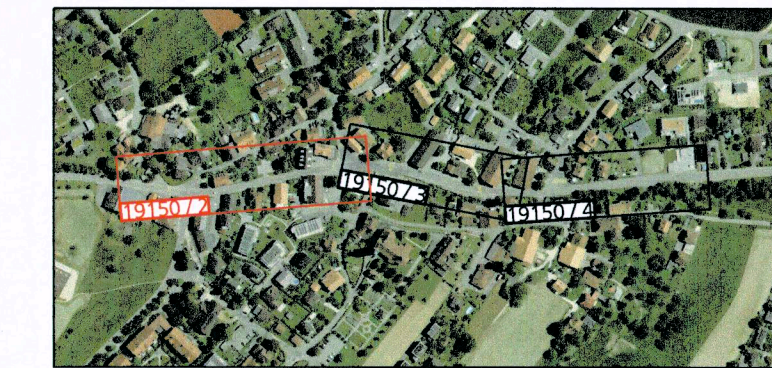

Die öffentliche Auflage erfolgte vom
7. August 2025 bis 5. September 2025.
vom Regierungsrat durch heutigen Beschluss
Nr. 2026 / 474 genehmigt.

Solothurn, 10. März 2026
Staatschreiber:



Dok.-Nr.	19106 / 2
Format	43 / 200
Erstellt	bar 28.04.2026
Geprüft	tmu 28.04.2026
Freigabe	tmu 28.04.2026
Achs-Nr.	4800
Bezugspunkt (BP)	28 + 90m bis 34 + 20m
Achs-Nr.	-
Bezugspunkt (BP)	-
Objekt-Nr. KB	53/14/13 / 08/014/03
Geprüft	-
Projekt-Nr.	3TK.01466
Freigabe	-

Amt für Verkehr und Tiefbau
Röthhof, Werkhofstrasse 65, 4509 Solothurn
Telefon 032 627 26 33
E-Mail avt@bd.so.ch / www.avt.so.ch

www.bsb-partner.ch

Basel Tel. 061 264 19 20
Bern Tel. 031 978 00 78
Biberist Tel. 032 671 22 22
Burgdorf Tel. 034 420 16 20

Ingenieure und Planer
Tel. 032 654 59 30
Langnau i.E. Tel. 034 420 16 70
Oensingen Tel. 062 388 38 38
Solothurn Tel. 032 671 22 22

Legende

Genehmigungsinhalt

- Fahrbahn Kantonsstrasse
- Fahrbahn Gemeindestrasse
- privater Vorplatz
- Busspur / Bushaltestelle
- Gehweg
- Bereich Buswartehaus / Velounterstand
- Verkehrinsel
- Grünfläche
- Gewässer
- vorübergehende Landbeanspruchung während Bau
- Pflasterung
- Rampe
- Baum fällen / Strauch, Gebüsch entfernen
- Zaun / Sichtschutzwand
- Mauer
- Rückbau / Abbruch
- Strassen-/Platzentwässerung
- Strassen-/Platzentwässerung
- Neuer Brunnen
- Quergefälle
- Rand / Abgrenzung Projekt
- Geltungsbereich


Fahrbahn Kantonsstrasse
Deckschicht SDA 8-12, PmB 45/60-65 E

Gehweg Kantonsstrasse
Deckschicht AC 8 N, B 70/100

Dem Plan kommt gleichzeitig die Bedeutung der Baubewilligung
gemäss § 39 Abs. 4 PBG zu.

Signalisation und Markierung sind nicht Gegenstand der Planaufgabe und werden
nur zur besseren Übersichtlichkeit dargestellt.

Orientierungsinhalt Abschlüsse

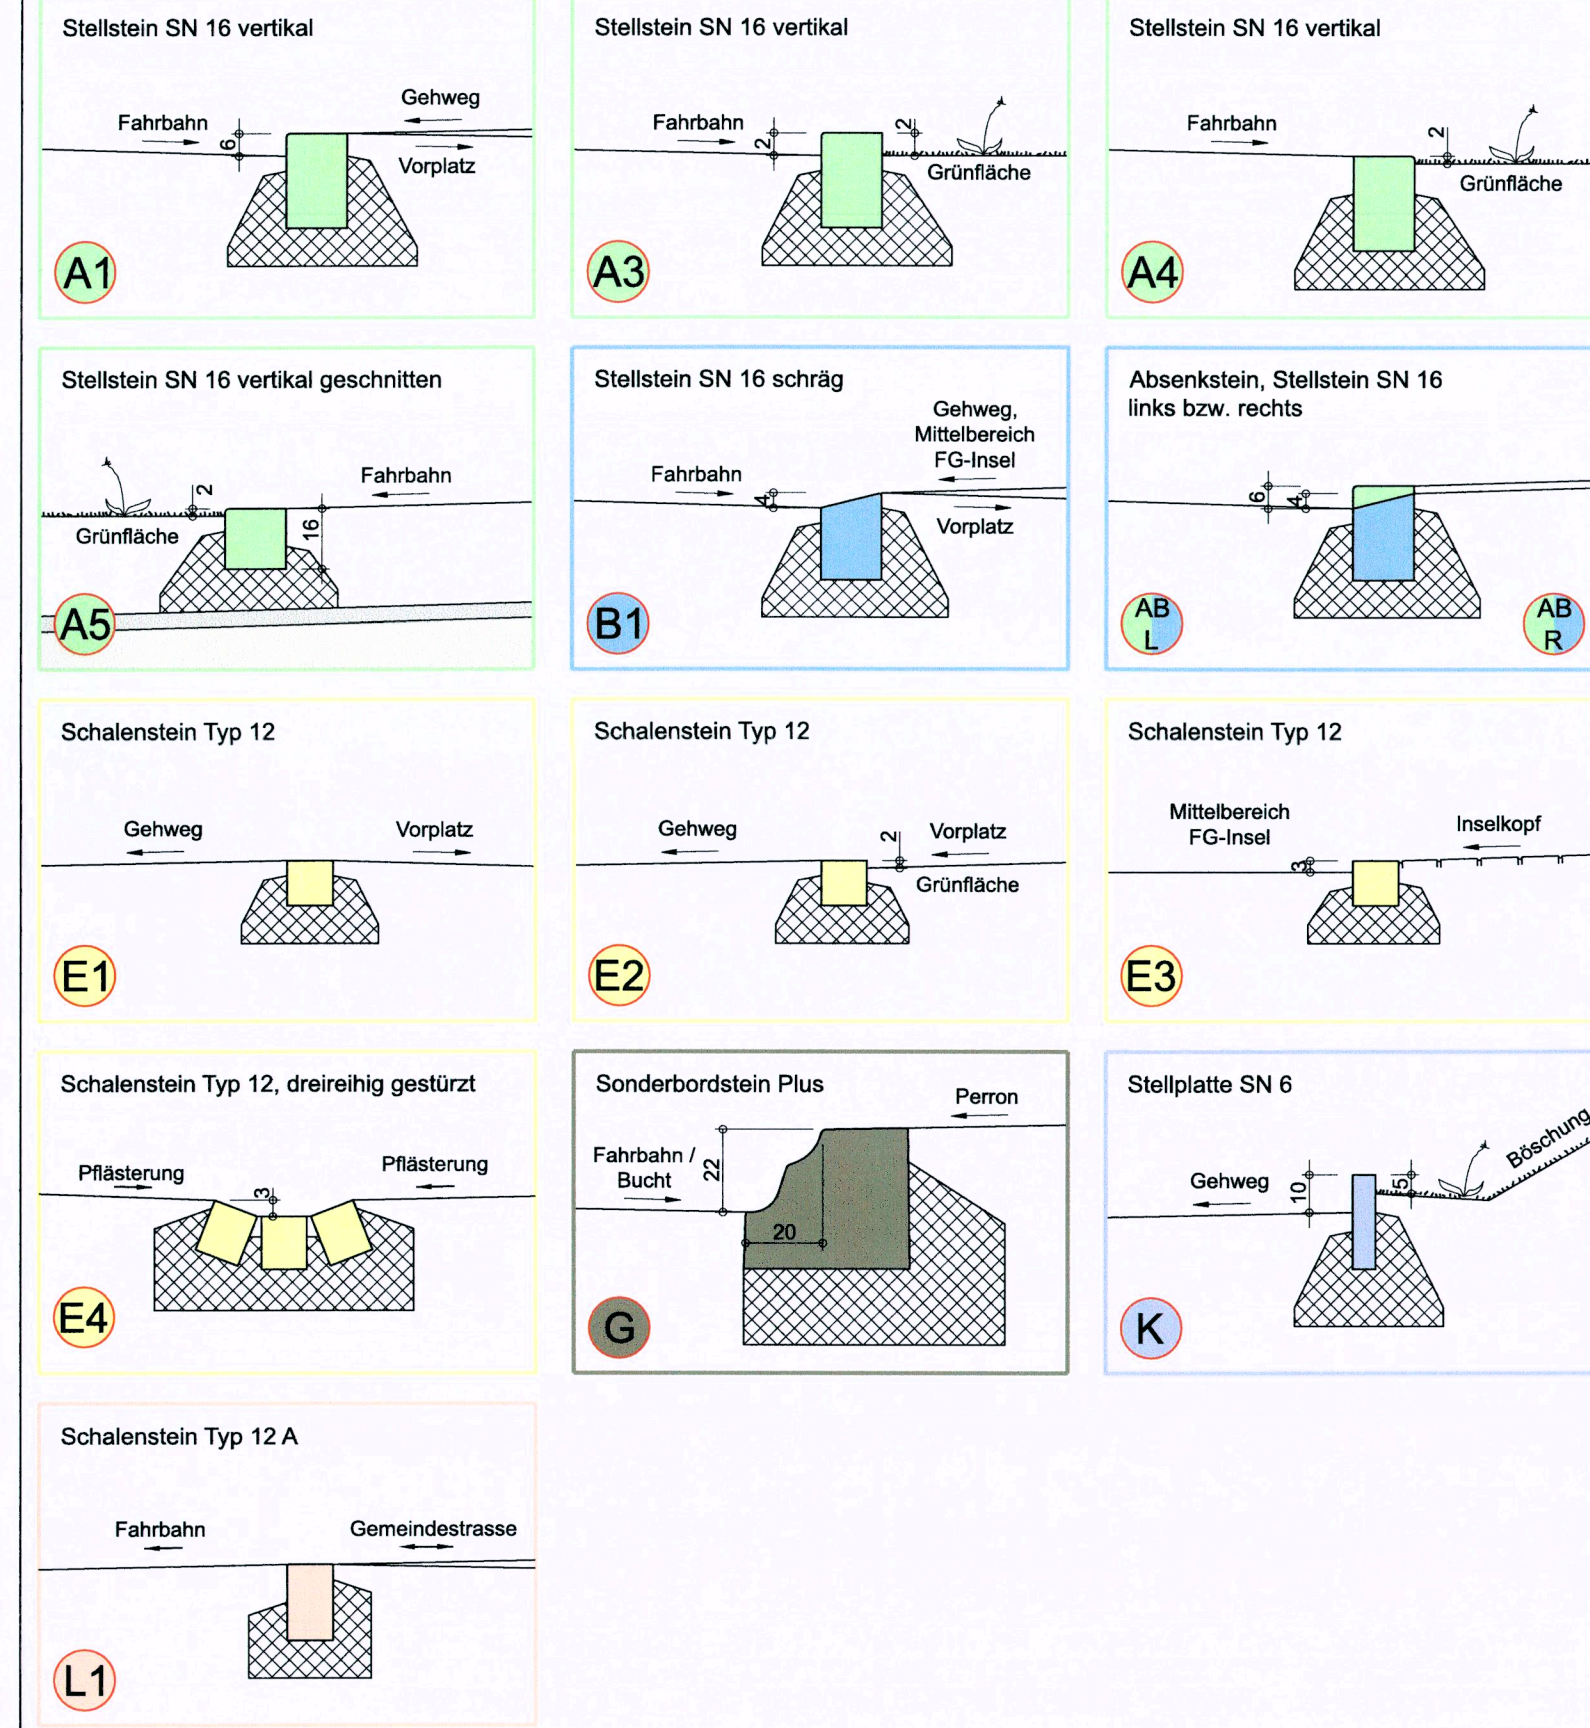

Orientierungsinhalt (neu)

- Baum / Strauch, Gebüsch

Fahrbahn Kantonsstrasse
Deckschicht 30 mm
Binderschicht 55 mm
Tragschicht 65 mm
Planie 50 mm
Fundation 500 mm

Materialisierung siehe Genehmigungsinhalt
AC B 16 S, PmB 45/60-50 C
AC T 22 N, B 50/70
Ungebundenes Gemisch 0/16, nicht normiert,
recycelte Gesteinskörnungen
Ungebundenes Gemisch 0/45, nach SN 670 119-NA,
recycelte Gesteinskörnungen

Gehweg Kantonsstrasse
Deckschicht 25 mm
Tragschicht 45 mm
Planie 50 mm
Fundation 400 mm

Materialisierung siehe Genehmigungsinhalt
AC T 16 N, B 70/100
Ungebundenes Gemisch 0/16, nicht normiert,
recycelte Gesteinskörnungen
Ungebundenes Gemisch 0/45, nach SN 670 119-NA,
recycelte Gesteinskörnungen

Fahrbahn Gemeindestrasse
Deckschicht 35 mm
Tragschicht 65 mm
Planie 50 mm
Fundation 500 mm

AC 11 N, B 50/70
AC T 22 N, B 70/100
Ungebundenes Gemisch 0/16, nicht normiert,
recycelte Gesteinskörnungen
Ungebundenes Gemisch 0/45, nach SN 670 119-NA,
recycelte Gesteinskörnungen

Orientierungsinhalt (bestehend)

- Fahrbahn
- privater Vorplatz
- Gehweg
- Grünfläche
- Gewässer
- Baum / Strauch, Gebüsch
- Zaun / Sichtschutzwand
- Mauer / Lärmschutzwand
- Strassenentwässerung
- Gefälle Vorplatz

