

Gemeinde Oberdorf


Strasse Weissensteinstrasse

Abschnitt / Objekt Geisshubelweg bis Weissensteinstrasse 56
Eindolung Wildbach Süd und Bachmauern

Projekt Umgestaltung und Sanierung Ortsdurchfahrt

Projektphase Bewilligungsverfahren / Auflageprojekt

Inhalt Situation 1:200
Teil Mitte

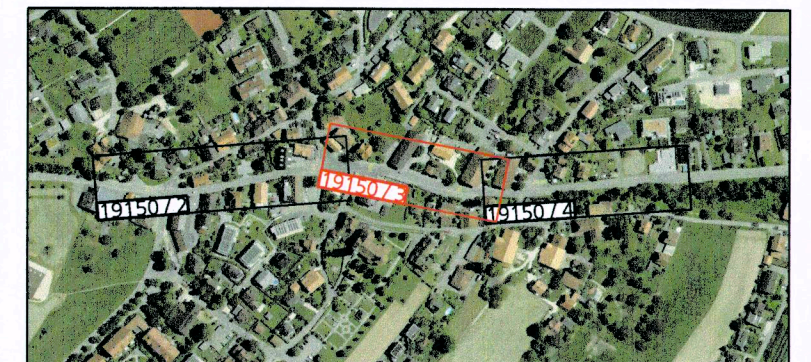

Die öffentliche Auflage erfolgte vom
7. August 2025 bis 5. September 2025.
vom Regierungsrat durch heutigen Beschluss
Nr. 2026 / 474 genehmigt.

Solothurn, 10. März 2026
Staatsschreiber:



Dok.-Nr. 19150 / 3

Format 30 / 168

Erstellt 11.07.2025

Geprüft 11.07.2025

Freigabe 11.07.2025

Revidiert Index A


Geprüft 08/014/03

Freigabe

Projekt-Nr. 3TK.01466

Legende

Genehmigungsinhalt

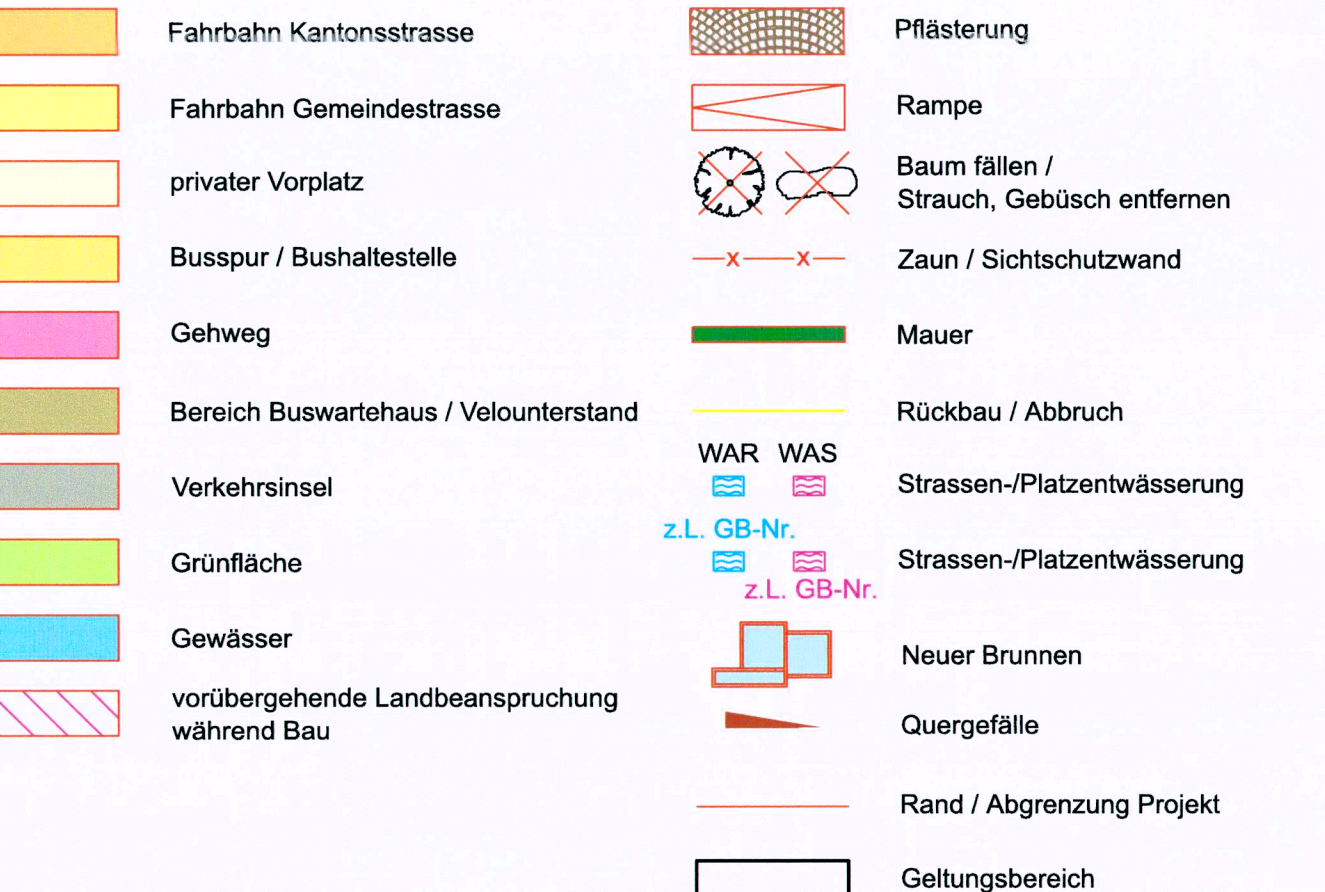

Fahrbahn Kantonsstrasse

Deckschicht SDA 8-12, PmB 45/80-65 E


Gehweg Kantonsstrasse

Deckschicht AC 8 N, B 70/100


Dem Plan kommt gleichzeitig die Bedeutung der Baubewilligung
gemäss § 39 Abs. 4 PBG zu.

Signalisation und Markierung sind nicht Gegenstand der Planaufgabe und werden
nur zur besseren Übersichtlichkeit dargestellt.

Orientierungsinhalt Abschlüsse

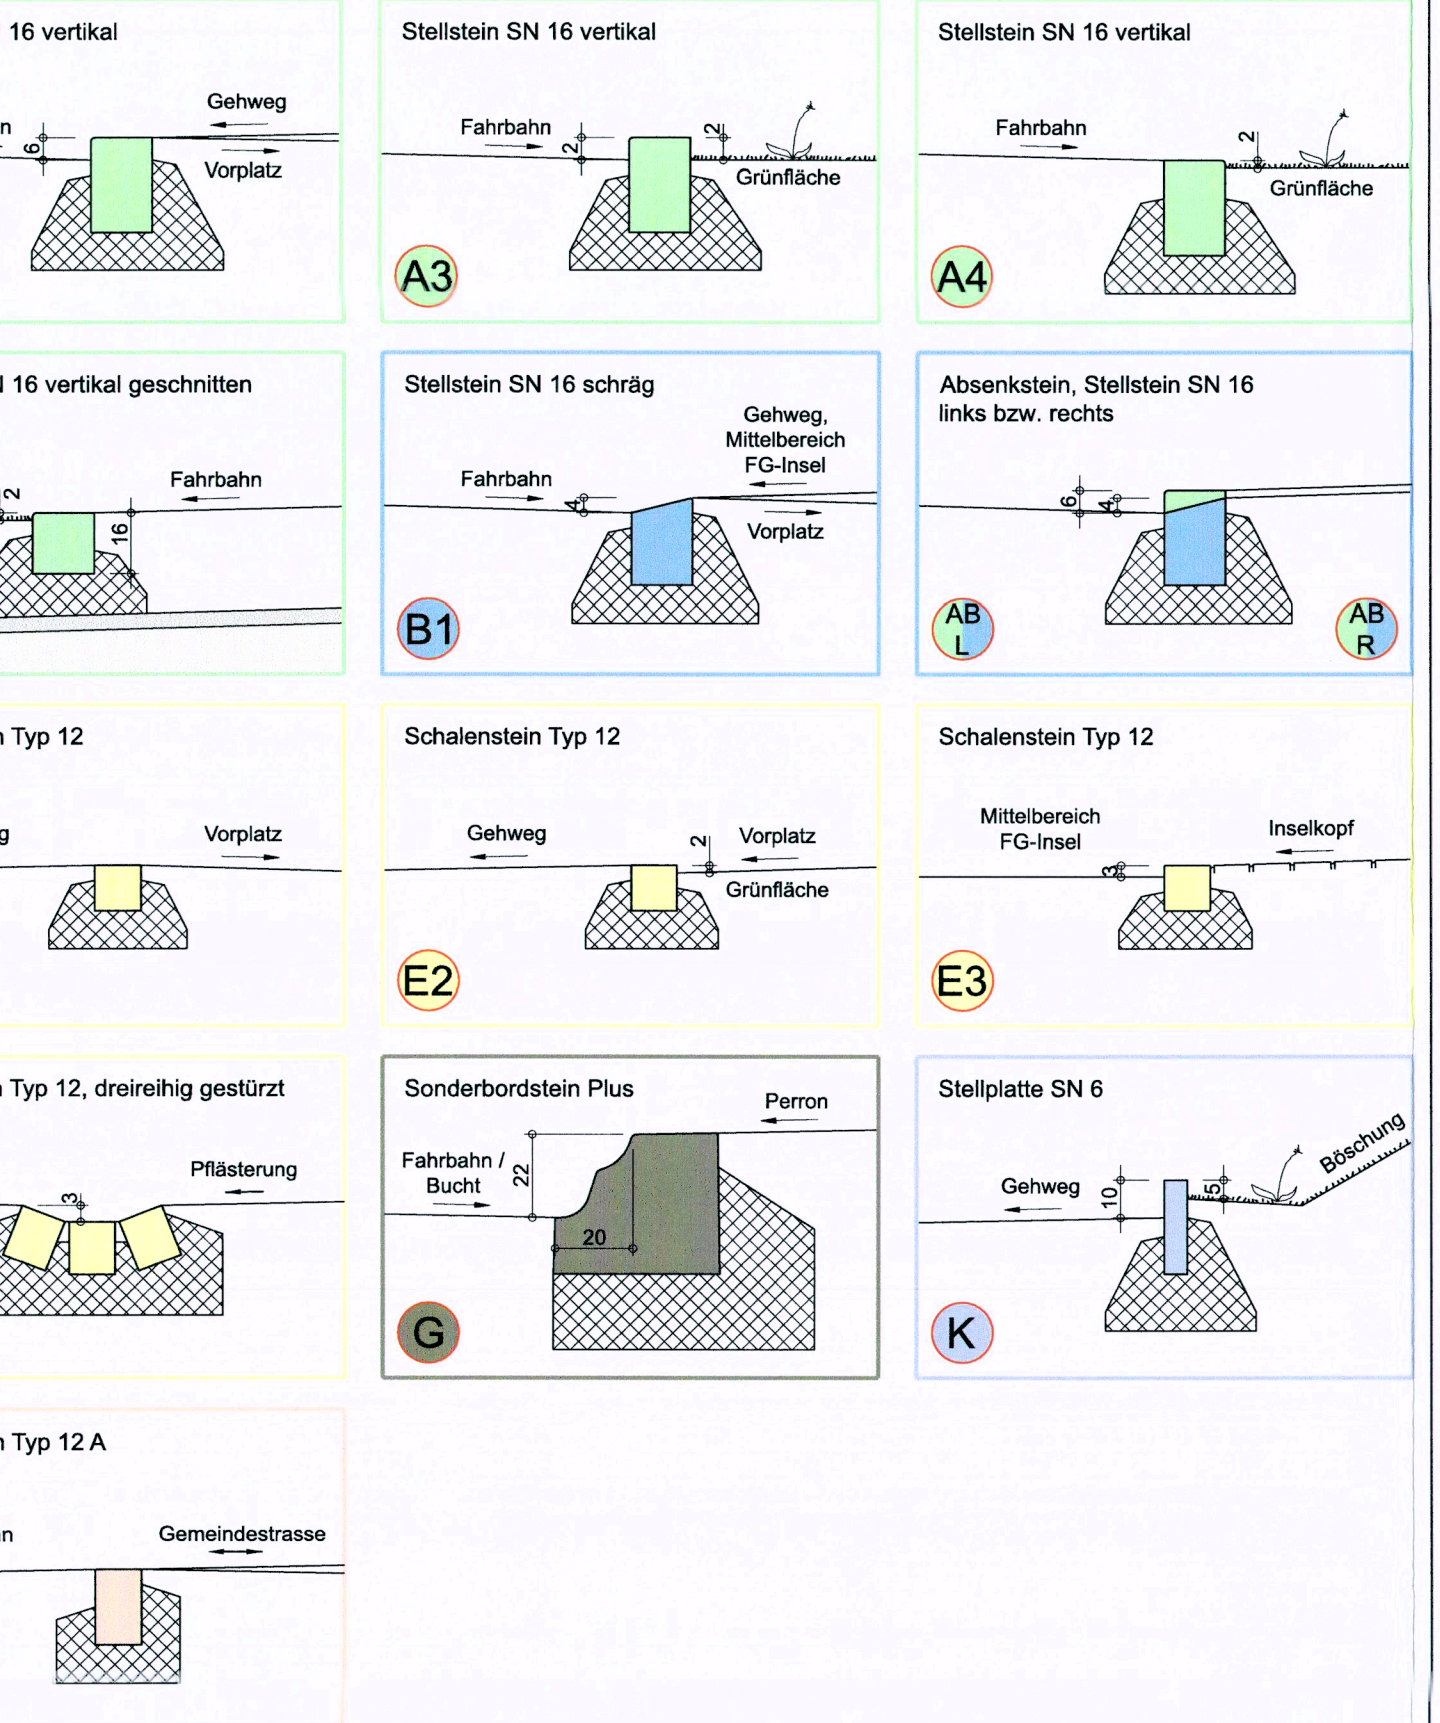

Orientierungsinhalt (neu)

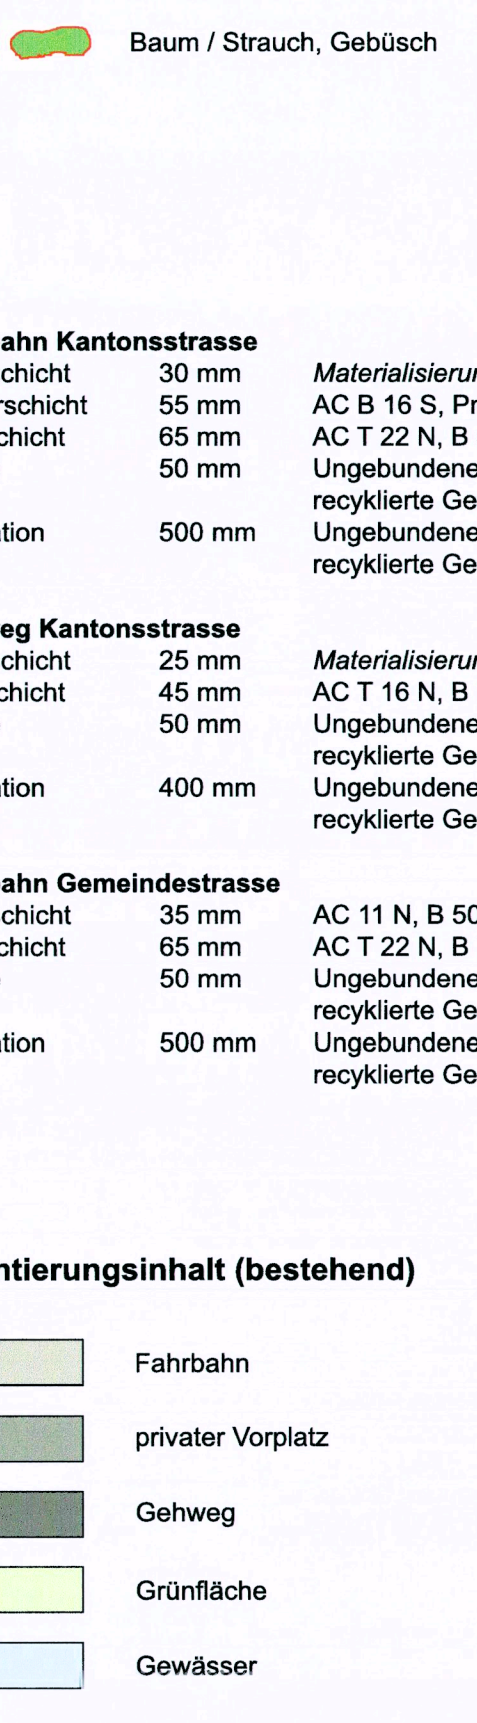

Orientierungsinhalt (bestehend)

