

Gemeinde Oberdorf


Strasse Weissensteinstrasse

Abchnitt / Objekt Geishubelweg bis Weissensteinstrasse 56
Eindolung Wildbach Süd und Bachmauern

Projekt Umgestaltung und Sanierung Ortsdurchfahrt

Projektphase Bewilligungsverfahren / Auflageprojekt

Inhalt **Situation 1:200**
Teil Süd

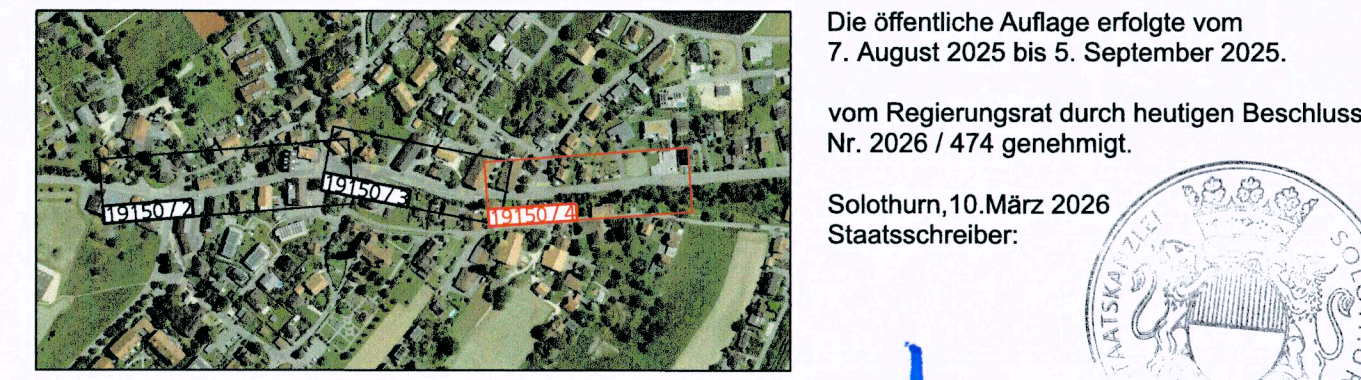

Die öffentliche Auflage erfolgte vom 7. August 2025 bis 5. September 2025.

vom Regierungsrat durch heutigen Beschluss Nr. 2026 / 474 genehmigt.

Solothurn, 10. März 2026
Staatschreiber:

Dok.-Nr.	19190 / 4	
Format	42 / 179	
Achs-Nr.	4800	
Bezugspunkt (BP)	28 + 90m bis 34 + 20m	
Achs-Nr.		
Bezugspunkt (BP)		
Objekt-Nr. KB	5314/13 / 08/014/03	
Projekt-Nr.	3TK.01466	

Amt für Verkehr und Tiefbau
Röthlihof, Werkholzstrasse 65, 4509 Solothurn
Telefon 032 627 26 33
E-Mail avt@bd.so.ch / www.avt.so.ch

www.bsb-partner.ch

Basel	Tel. 061 264 19 20	Grenchen	Tel. 032 654 59 30
Bern	Tel. 031 978 00 78	Langnau i.E.	Tel. 034 420 16 70
Bilberist	Tel. 032 671 22 22	Oensingen	Tel. 063 388 38 38
Burgdorf	Tel. 034 420 16 20	Solothurn	Tel. 032 671 22 22

BSB + Partner
Ingenieure und Planer

Legende

Genehmigungsinhalt

- | | | | |
|--|--|--|--|
| | Fahrbahn Kantonsstrasse | | Pflasterung |
| | Fahrbahn Gemeindestrasse | | Rampe |
| | privater Vorplatz | | Baum fällen / Strauch, Gebüsch entfernen |
| | Busspur / Bushaltestelle | | Zaun / Sichtschutzwand |
| | Gehweg | | Mauer |
| | Bereich Buswartehaus / Velounterstand | | Rückbau / Abbruch |
| | Verkehrinsel | | Strassen-/Platzentwässerung |
| | Grünfläche | | Strassen-/Platzentwässerung |
| | Gewässer | | Neuer Brunnen |
| | vorübergehende Landbeanspruchung während Bau | | Quergefälle |
| | | | Rand / Abgrenzung Projekt |
| | | | Geltungsbereich |
- WAR WAS
z.L. GB-Nr.
z.L. GB-Nr.



Fahrbahn Kantonsstrasse
Deckschicht SDA 8-12, PmB 45/60-65 E

Gehweg Kantonsstrasse
Deckschicht AC 8 N, B 70/100


Dem Plan kommt gleichzeitig die Bedeutung der Baubewilligung gemäss § 39 Abs. 4 PBG zu.

Signalisation und Markierung sind nicht Gegenstand der Planaufgabe und werden nur zur besseren Übersichtlichkeit dargestellt.

Orientierungsinhalt Abschlüsse

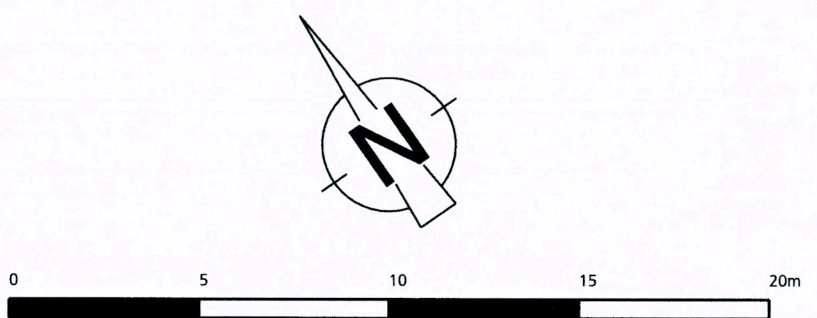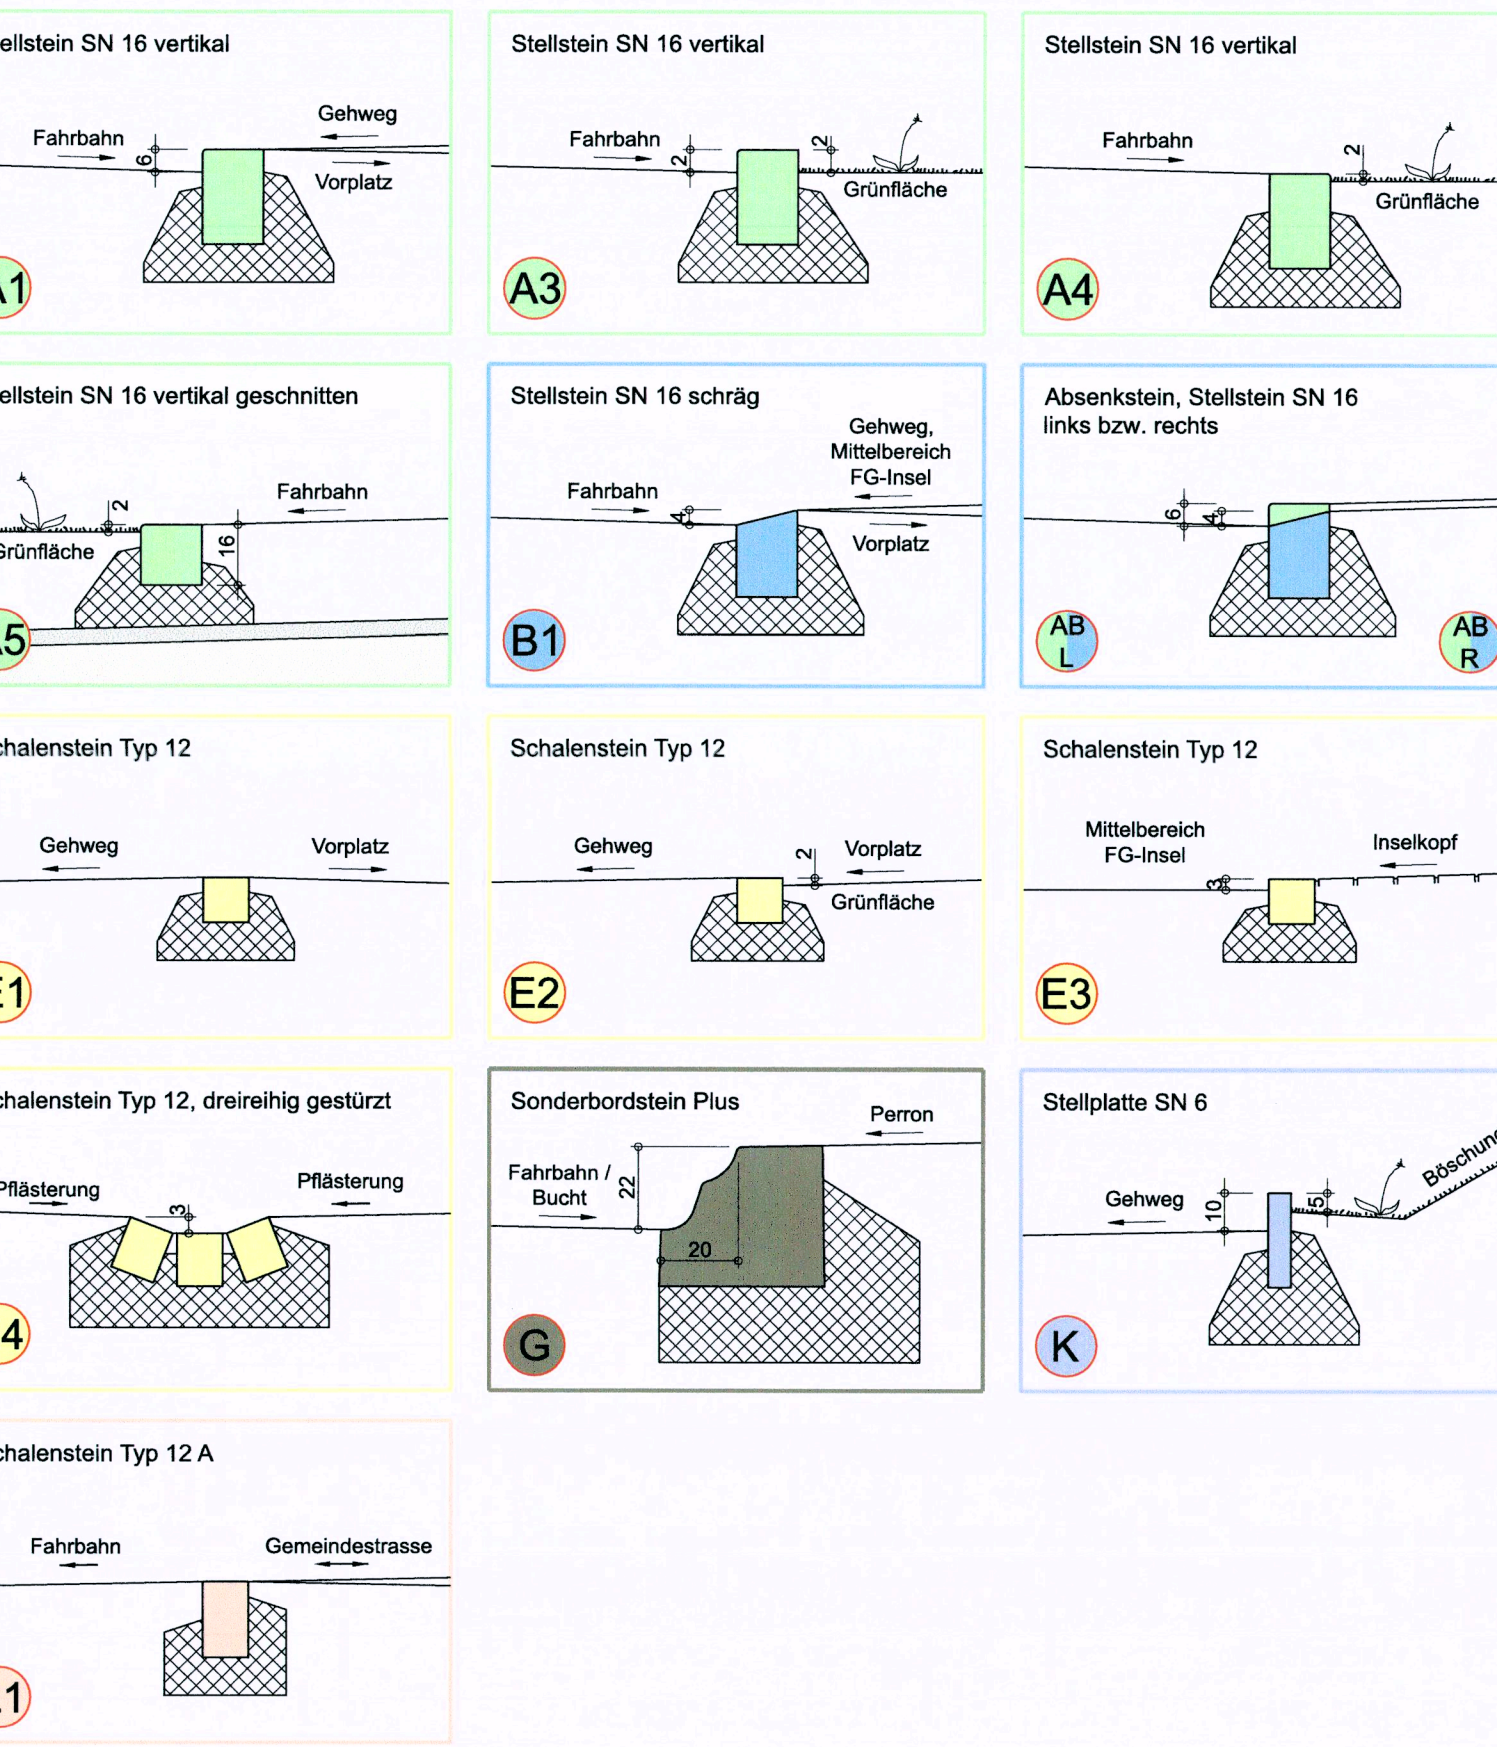

Orientierungsinhalt (neu)

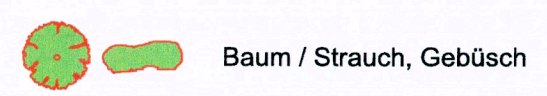

Fahrbahn Kantonsstrasse
Deckschicht 30 mm
Binderschicht 55 mm
Tragschicht 65 mm
Planie 50 mm
Fundation 500 mm

Gehweg Kantonsstrasse
Deckschicht 25 mm
Tragschicht 45 mm
Planie 50 mm
Fundation 400 mm

Fahrbahn Gemeindestrasse
Deckschicht 35 mm
Tragschicht 65 mm
Planie 50 mm
Fundation 500 mm

Fahrbahn Kantonsstrasse
Materialisierung siehe Genehmigungsinhalt
AC B 16 S, PmB 45/60-60 C
AC T 22 N, B 50/70
Ungebundenes Gemisch 0/16, nicht normiert, recycelte Gesteinskörnungen
Ungebundenes Gemisch 0/45, nach SN 670 119-NA, recycelte Gesteinskörnungen

Gehweg Kantonsstrasse
Materialisierung siehe Genehmigungsinhalt
AC T 16 N, B 70/100
Ungebundenes Gemisch 0/16, nicht normiert, recycelte Gesteinskörnungen
Ungebundenes Gemisch 0/45, nach SN 670 119-NA, recycelte Gesteinskörnungen

Fahrbahn Gemeindestrasse
AC 11 N, B 50/70
AC T 22 N, B 70/100
Ungebundenes Gemisch 0/16, nicht normiert, recycelte Gesteinskörnungen
Ungebundenes Gemisch 0/45, nach SN 670 119-NA, recycelte Gesteinskörnungen

Orientierungsinhalt (bestehend)

- | | | | |
|--|-------------------|--|-------------------------|
| | Fahrbahn | | Baum / Strauch, Gebüsch |
| | privater Vorplatz | | Zaun / Sichtschutzwand |
| | Gehweg | | Mauer / Lärmschutzwand |
| | Grünfläche | | Strassenentwässerung |
| | Gewässer | | Gefälle Vorplatz |

