



Die öffentliche Auflage erfolgte vom
7. August 2025 bis 6. September 2025,
vom Regierungsrat durch heutigen Beschluss
Nr. 2025 / 474 genehmigt.
Solothurn, 10. März 2026
Staatschreiber:



Dok.-Nr.	19150 / 11
Format	60 / 116
Akte-Nr.	4800
Bezugspunkt (BP)	26 + 90m bis 34 + 20m
Akte-Nr.	-
Bezugspunkt (BP)	-
Objekt-Nr. 10	5374113 / 0801403
Projekt-Nr.	37K.01466
Erstellt	ter
Geprüft	inu
Freigegeben	inu
Revidiert Index A	
Geprüft	
Freigegeben	

Amt für Verkehr und Tiefbau
Röschhof, Werkhofstrasse 65, 4509 Solothurn
Telefon 032 627 26 33
E-Mail avt@vet.so.ch / www.avt.so.ch

bsb + Partner
Ingenieure und Planer
Basel Tel. 061 264 19 20 Grenchen Tel. 032 654 59 30
Bern Tel. 031 978 00 78 Langnau E. Tel. 034 420 16 70
Biberist Tel. 032 671 22 22 Oensingen Tel. 062 388 38 38
Burgdorf Tel. 034 420 16 20 Solothurn Tel. 032 671 22 22


Legende

Genehmigungsinhalt


- Projekt
- Rückbau / Abbruch
- Parzellengrenze, neu
- Parzellengrenze, aufheben
- Mauer / Durchlass
- Provisorische Fahrbereiche
- Orientierungsinhalt (bestehend)
- Parzellengrenze
- Orientierungsinhalt (neu)
- Projekte Dritter
- Wasserspiegel HQ 30
- Wasserspiegel HQ 100

Dem Plan kommt gleichzeitig die Bedeutung der Baubewilligung
gemäss § 39 Abs. 4 PBG zu.


Querprofil 1, 20.00

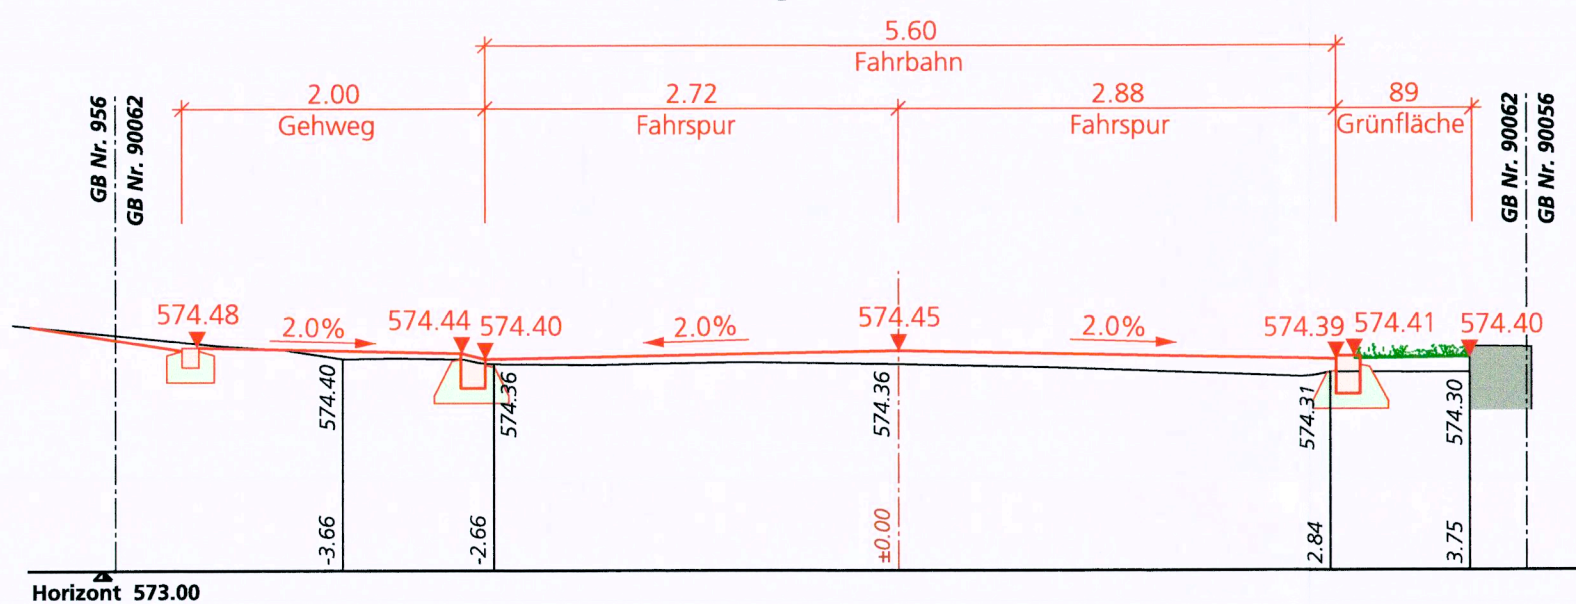


Querprofil 2, 40.00

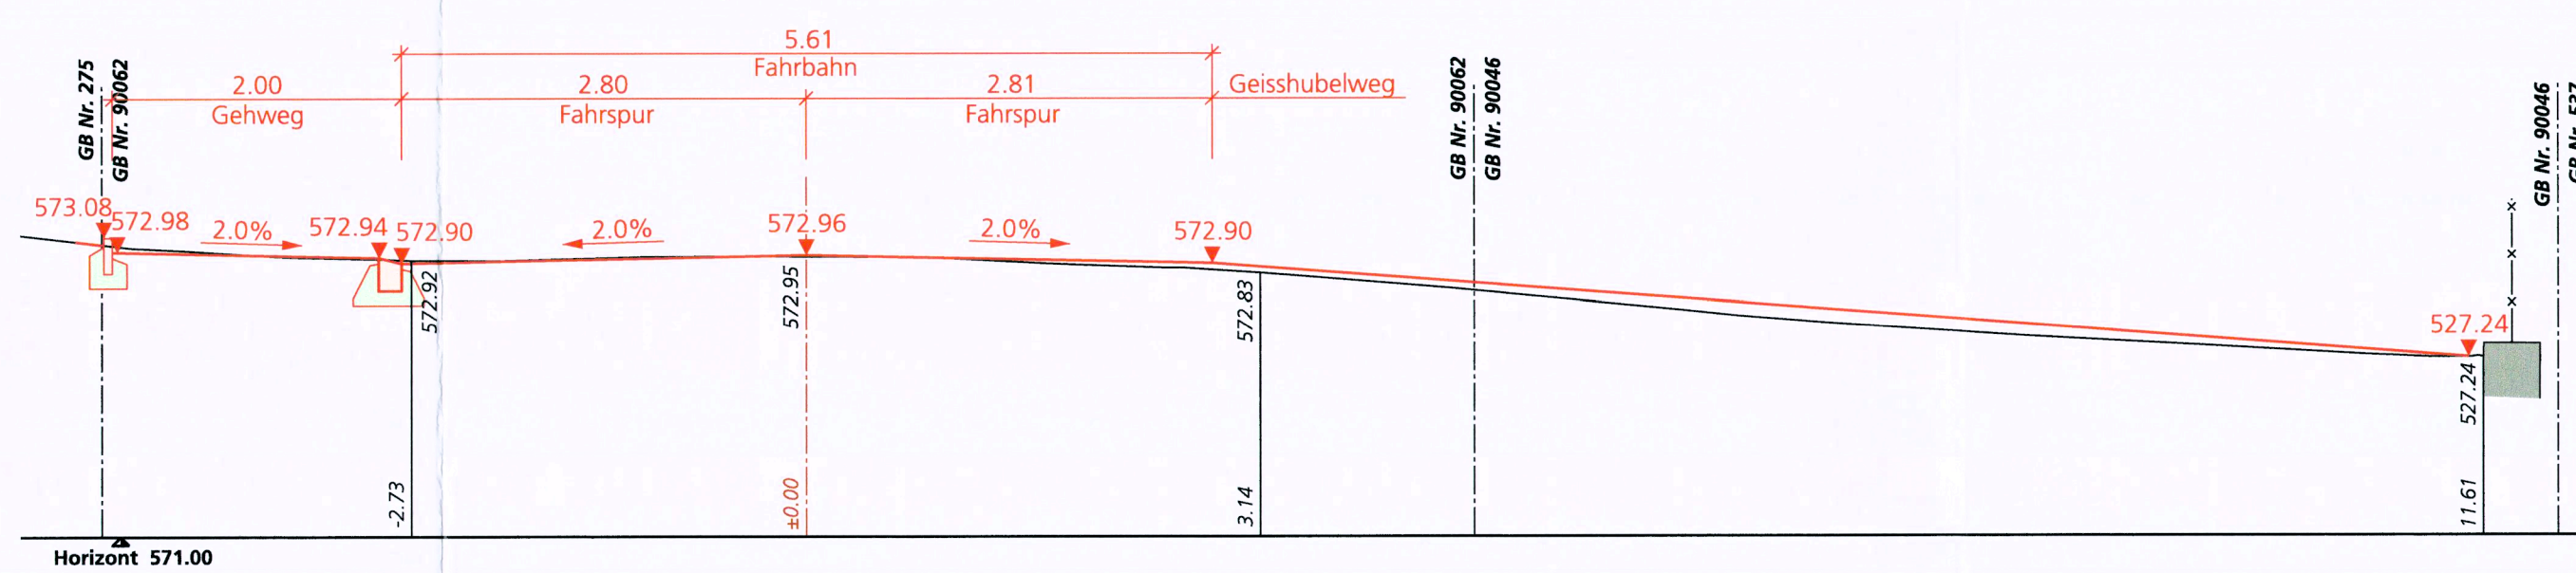


Querprofil 3, 80.00

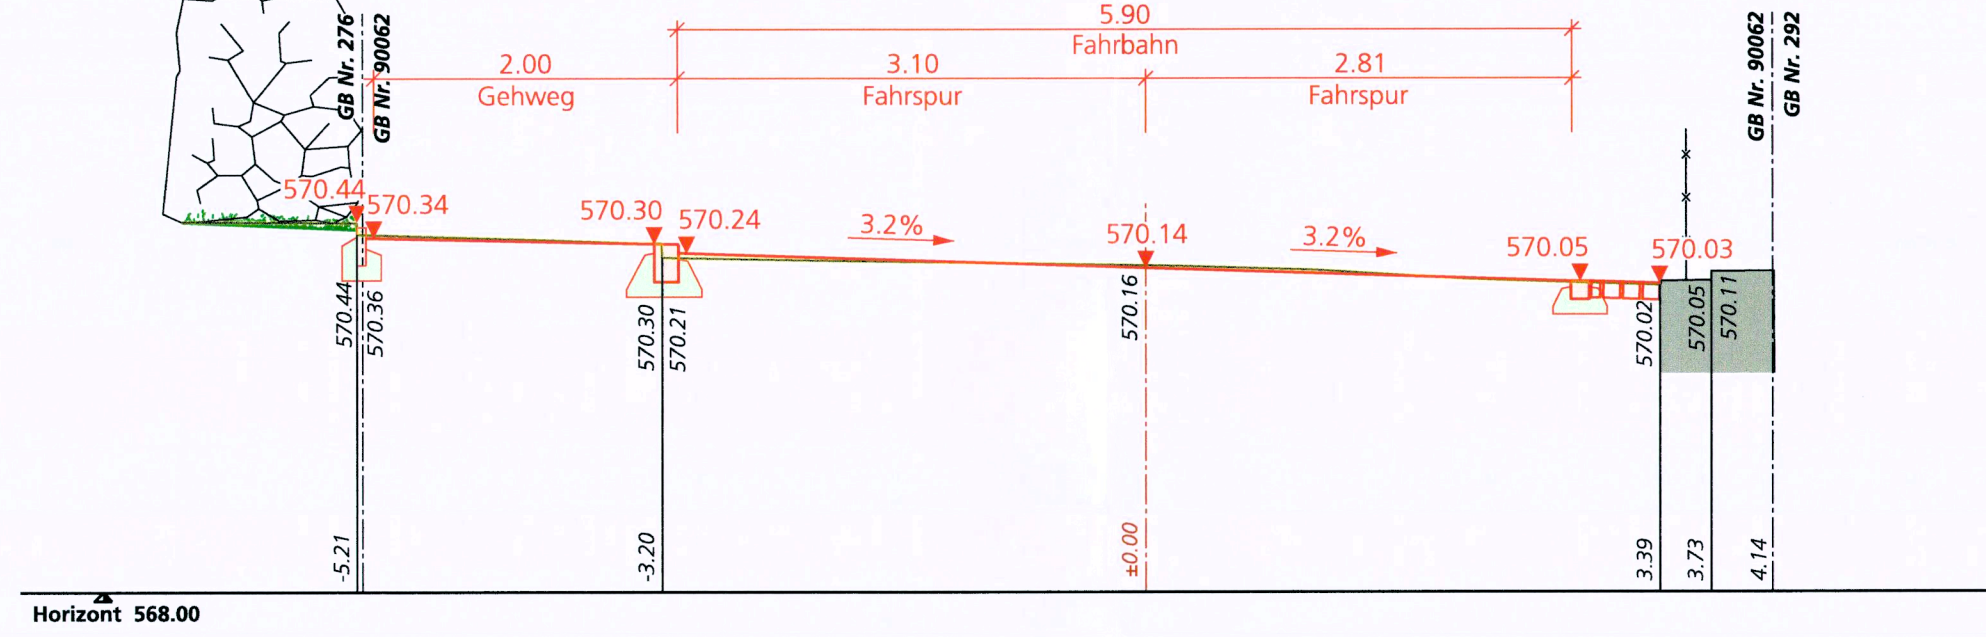


Querprofil 4, 120.00

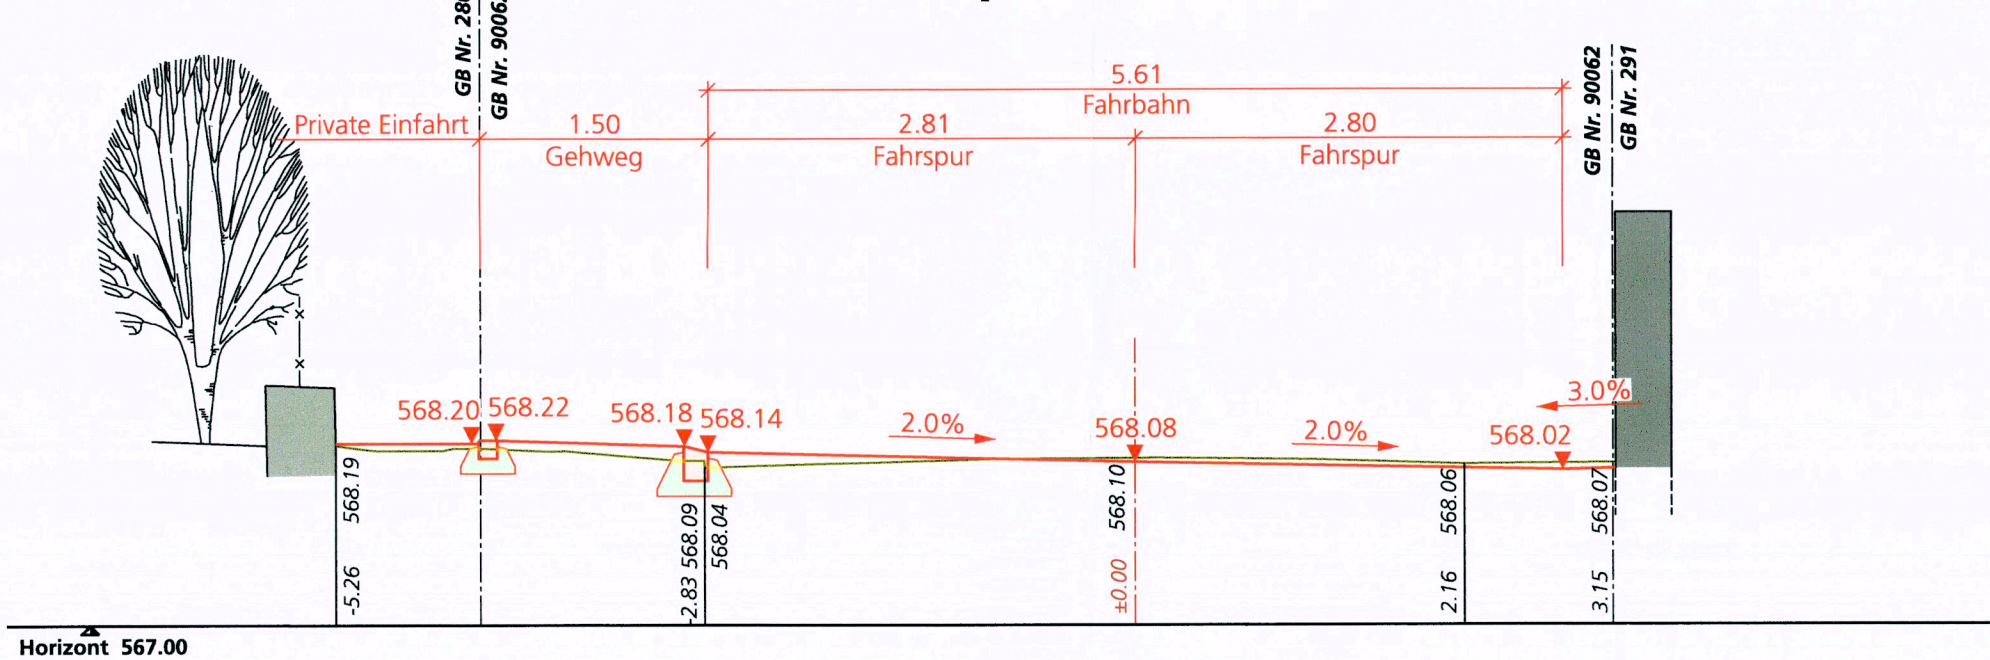


Querprofil 5, 160.00

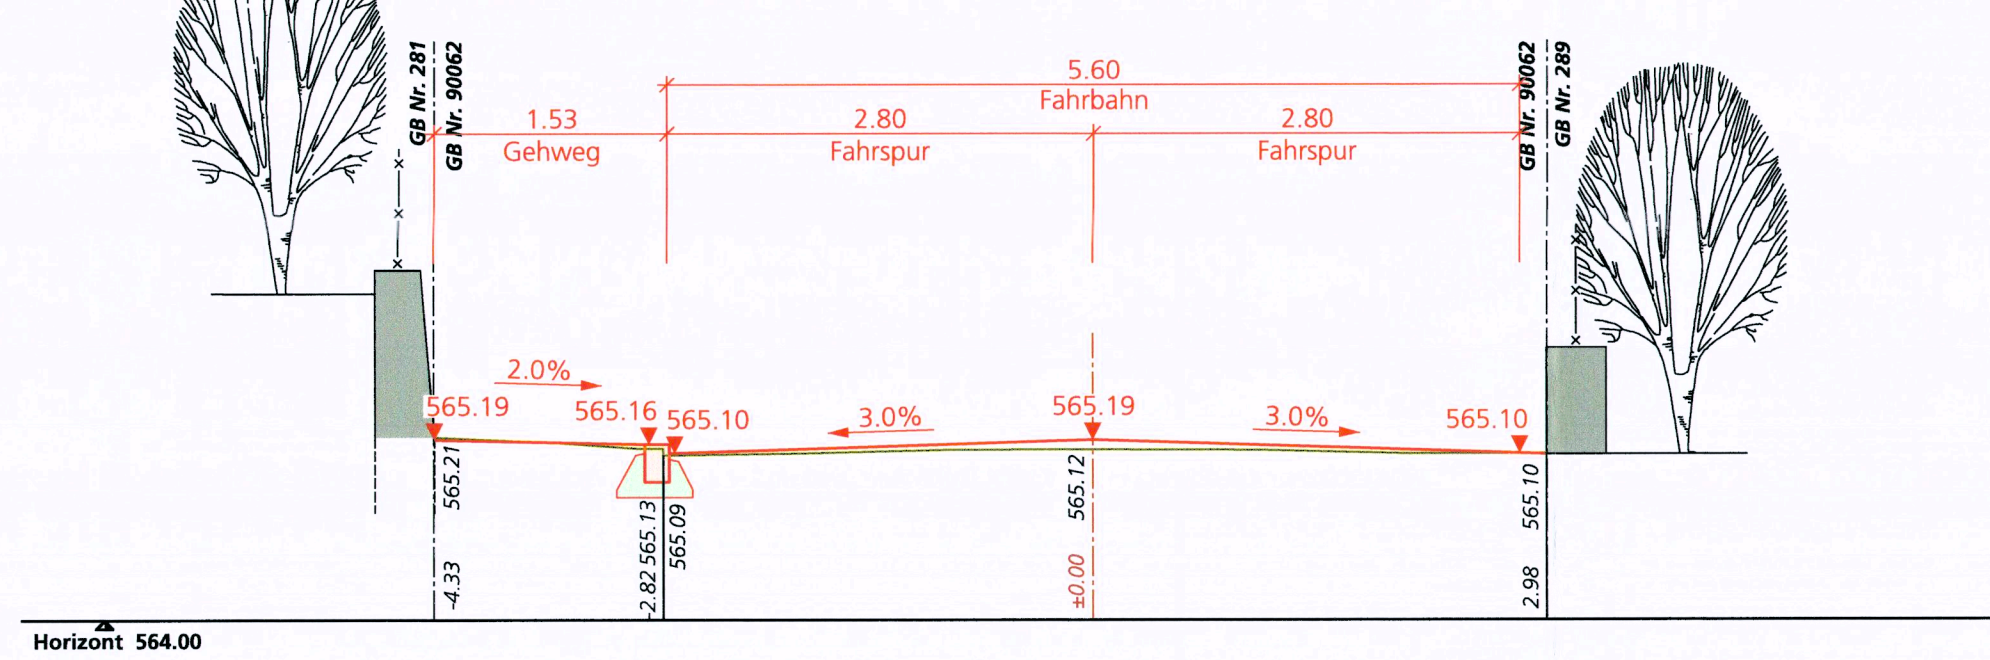


Querprofil 6, 180.00

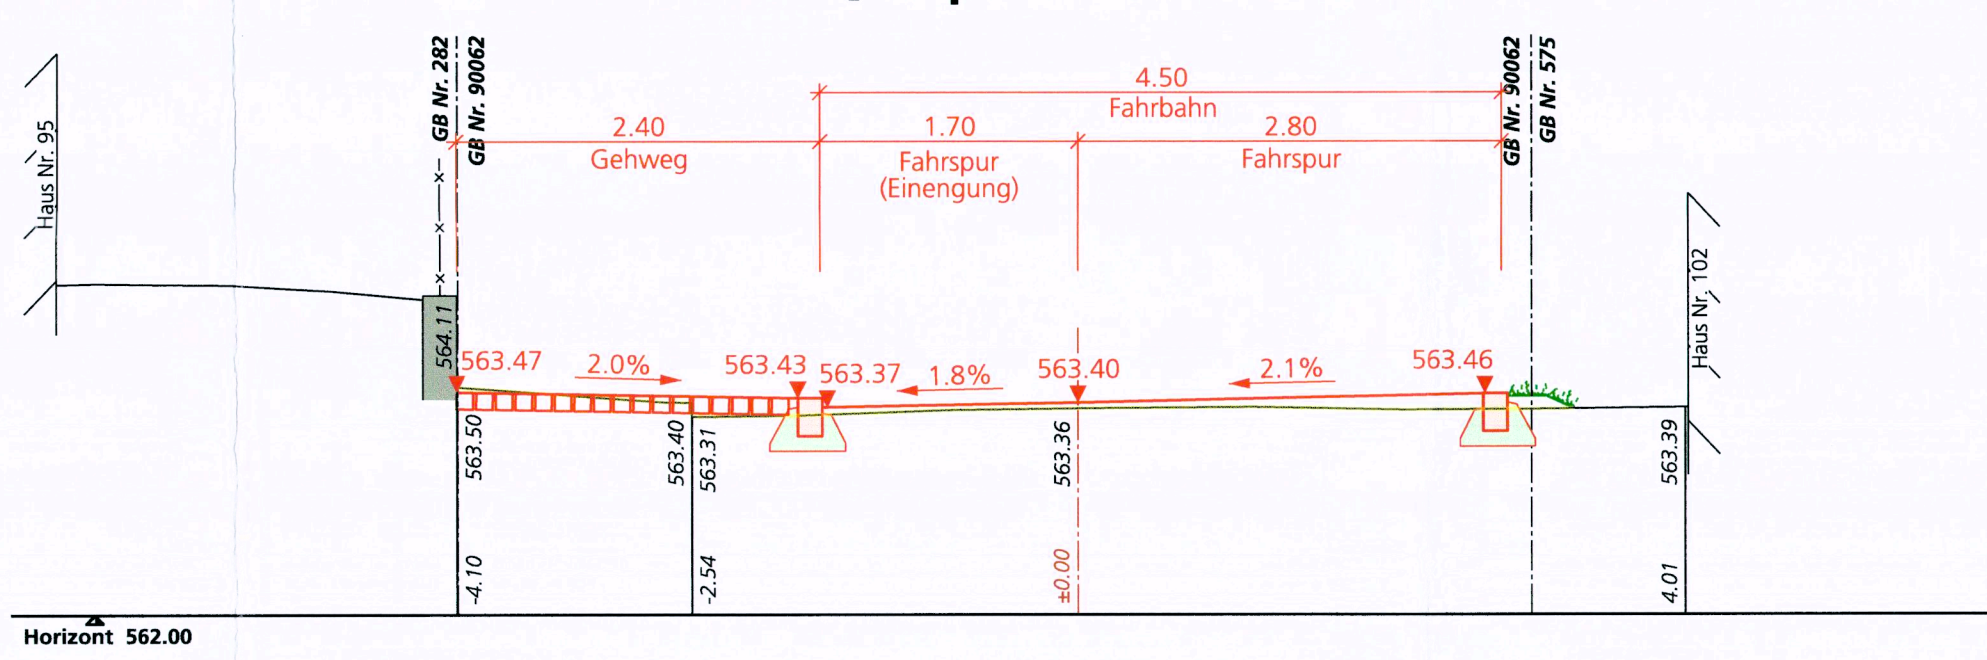


Querprofil 7, 200.00

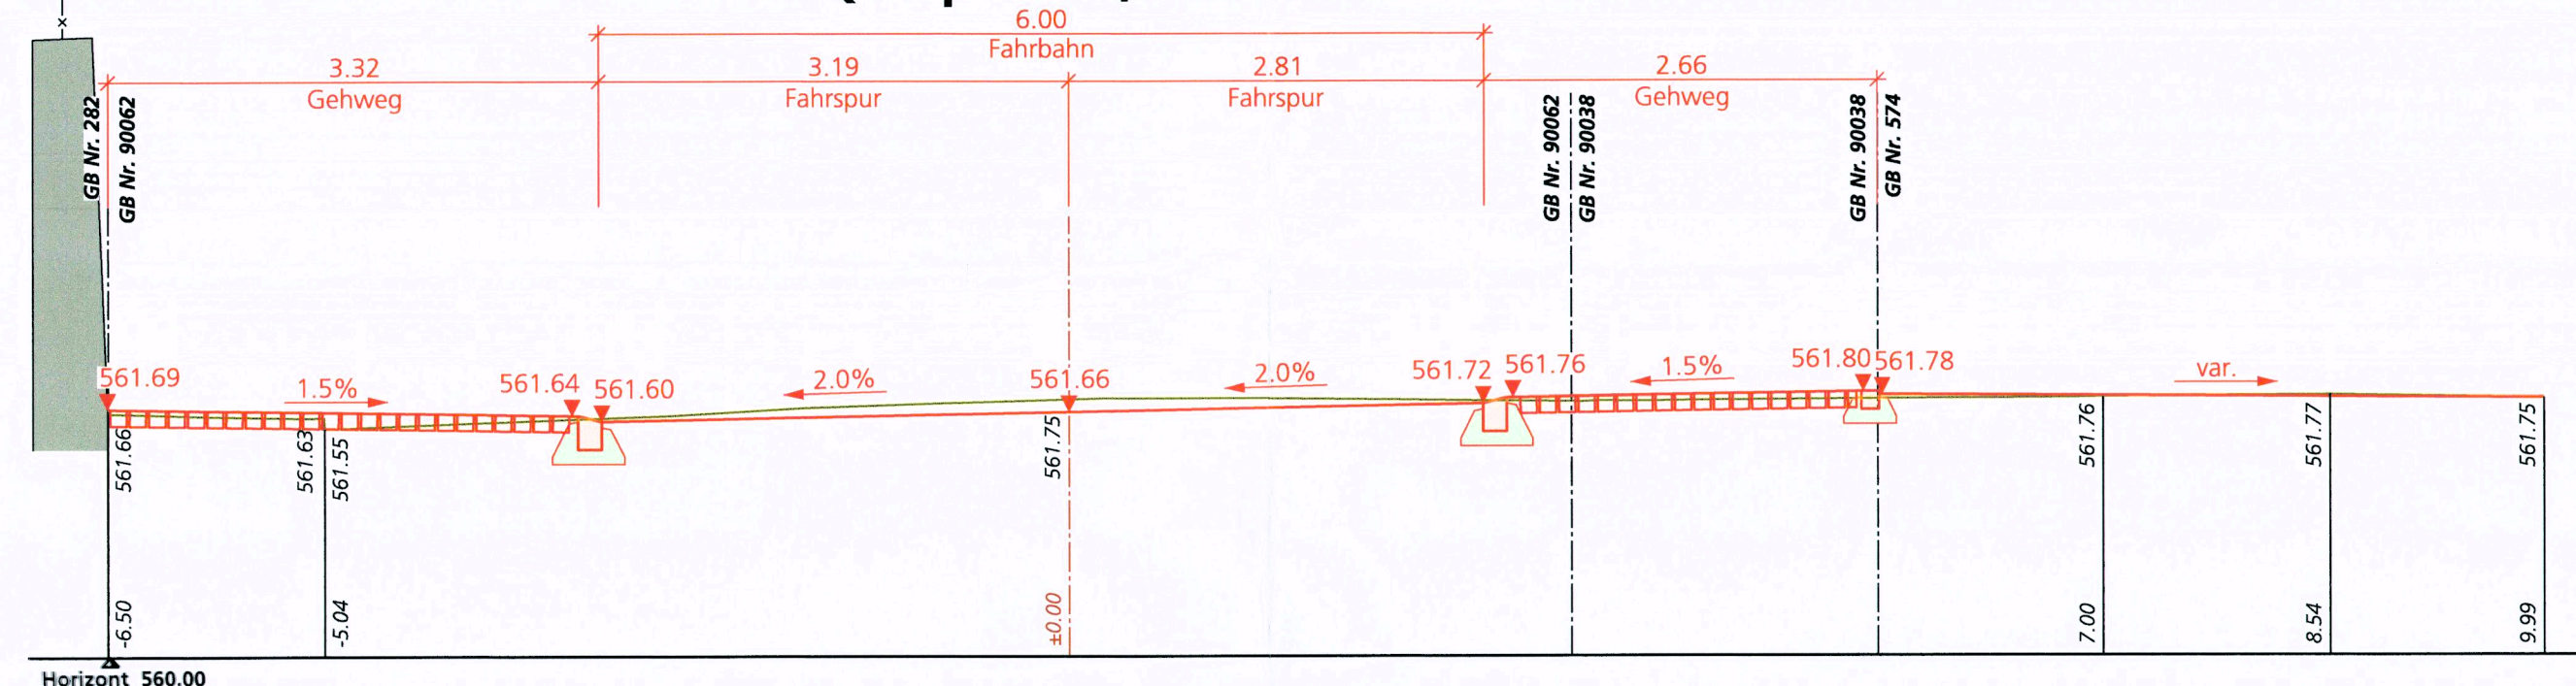


Querprofil 8, 220.00

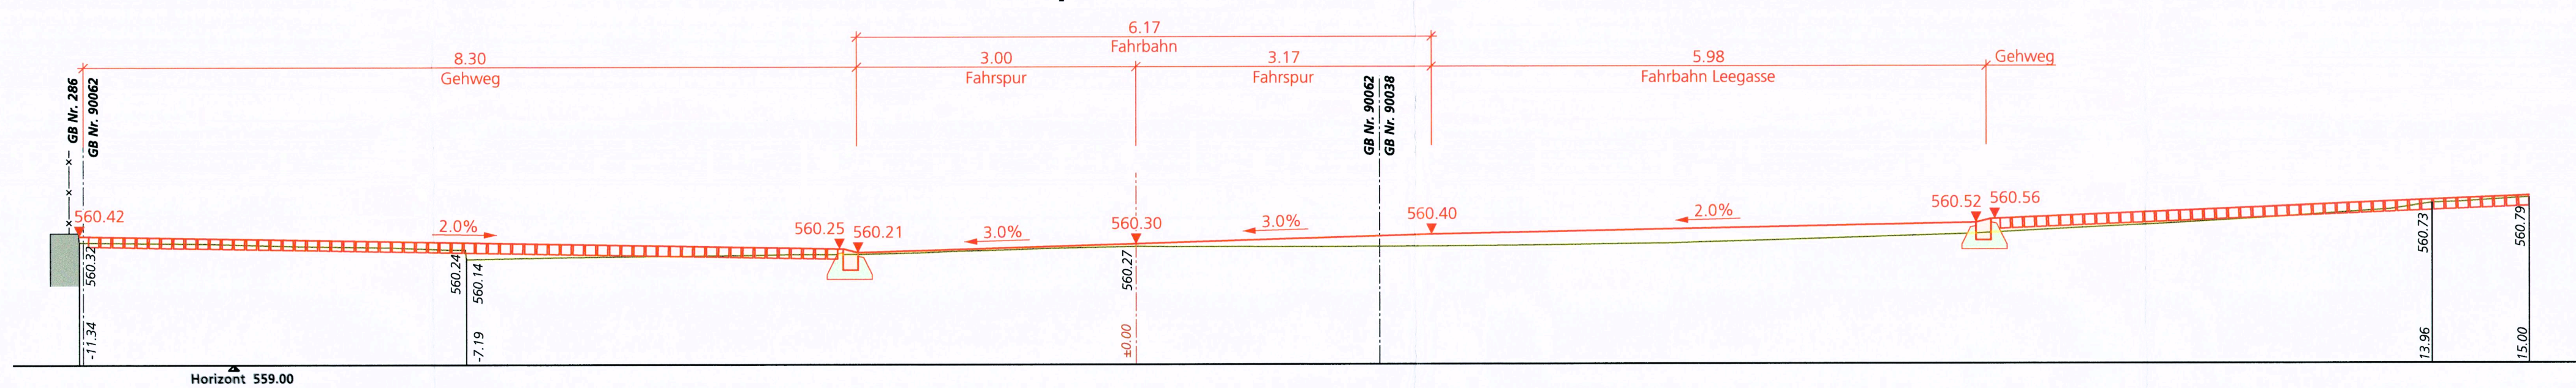


Querprofil 9, 240.00

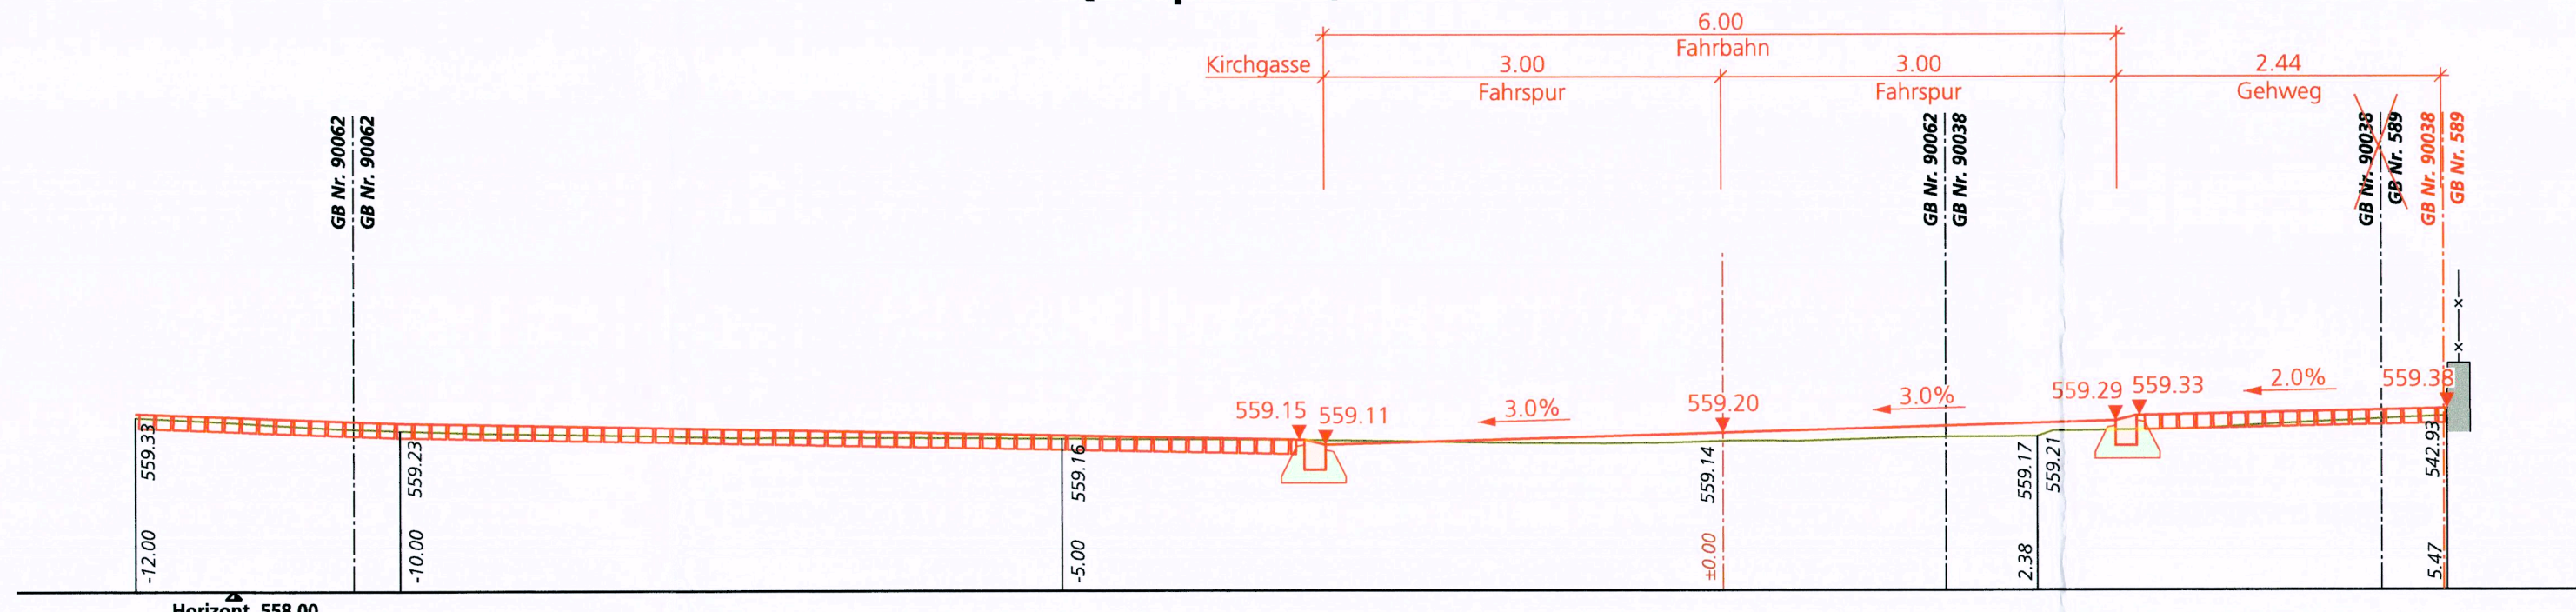


Querprofil 10, 300.00

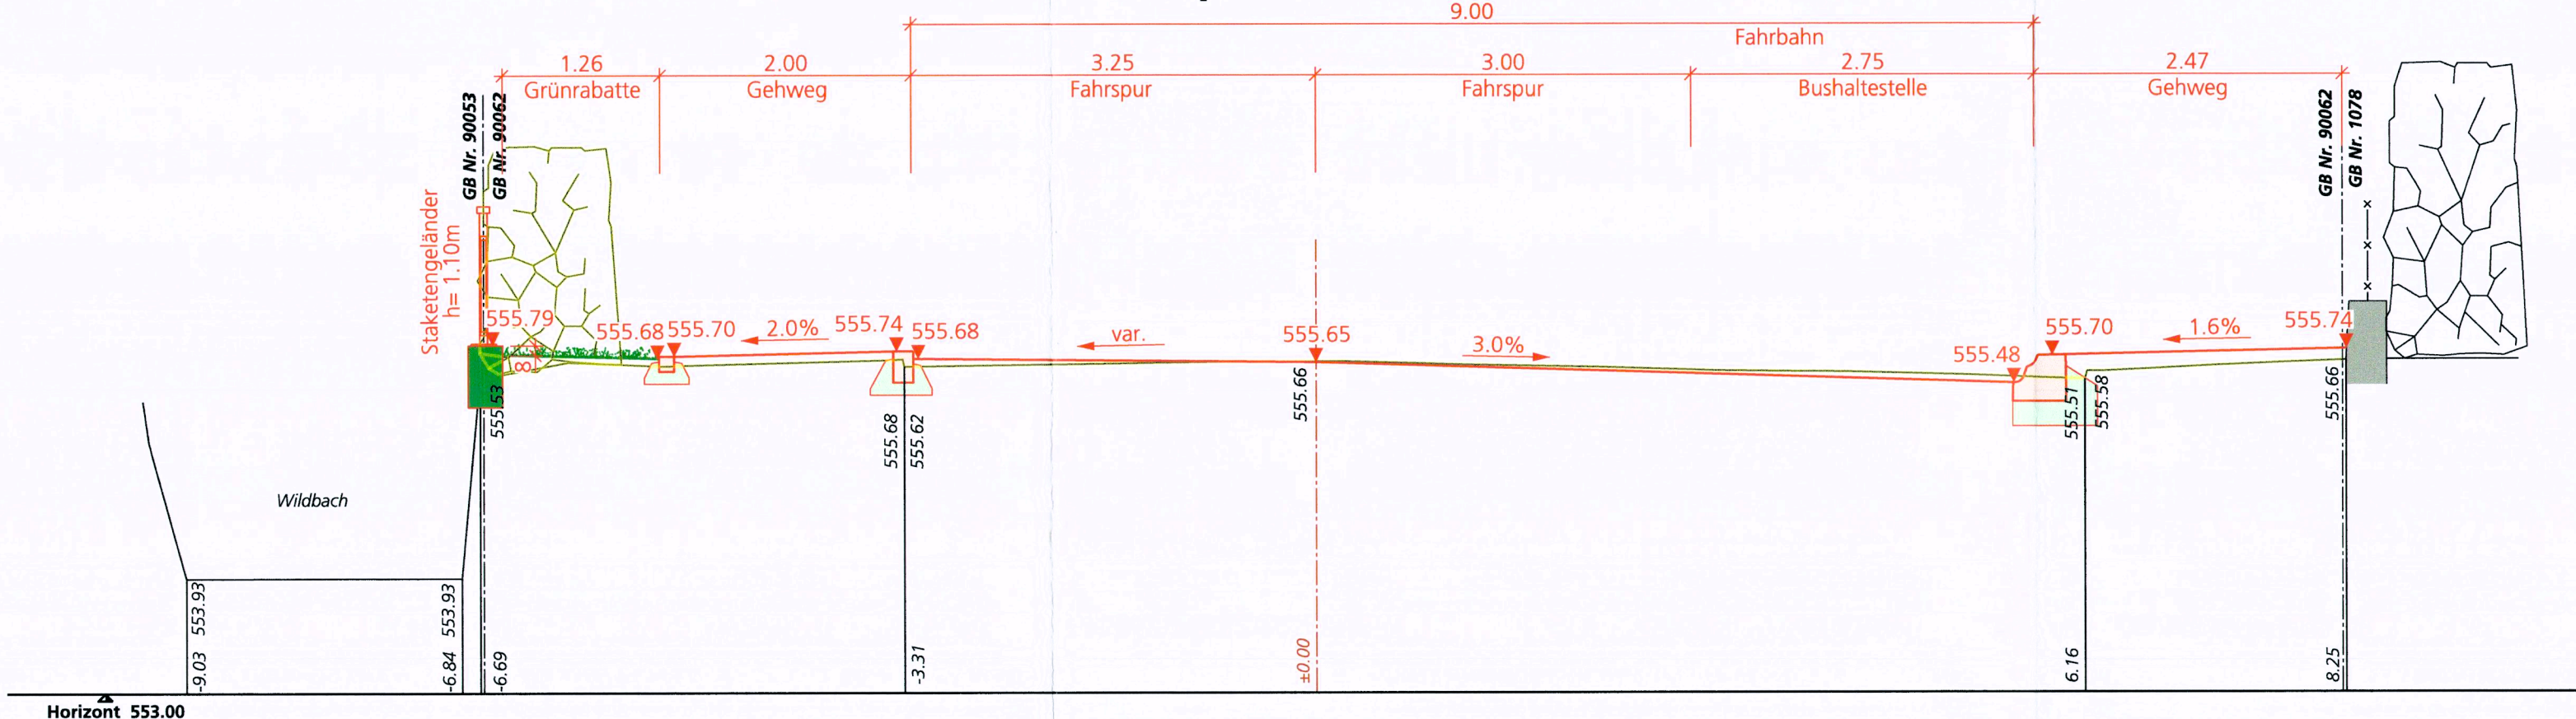


Querprofil 10.1, 312.00

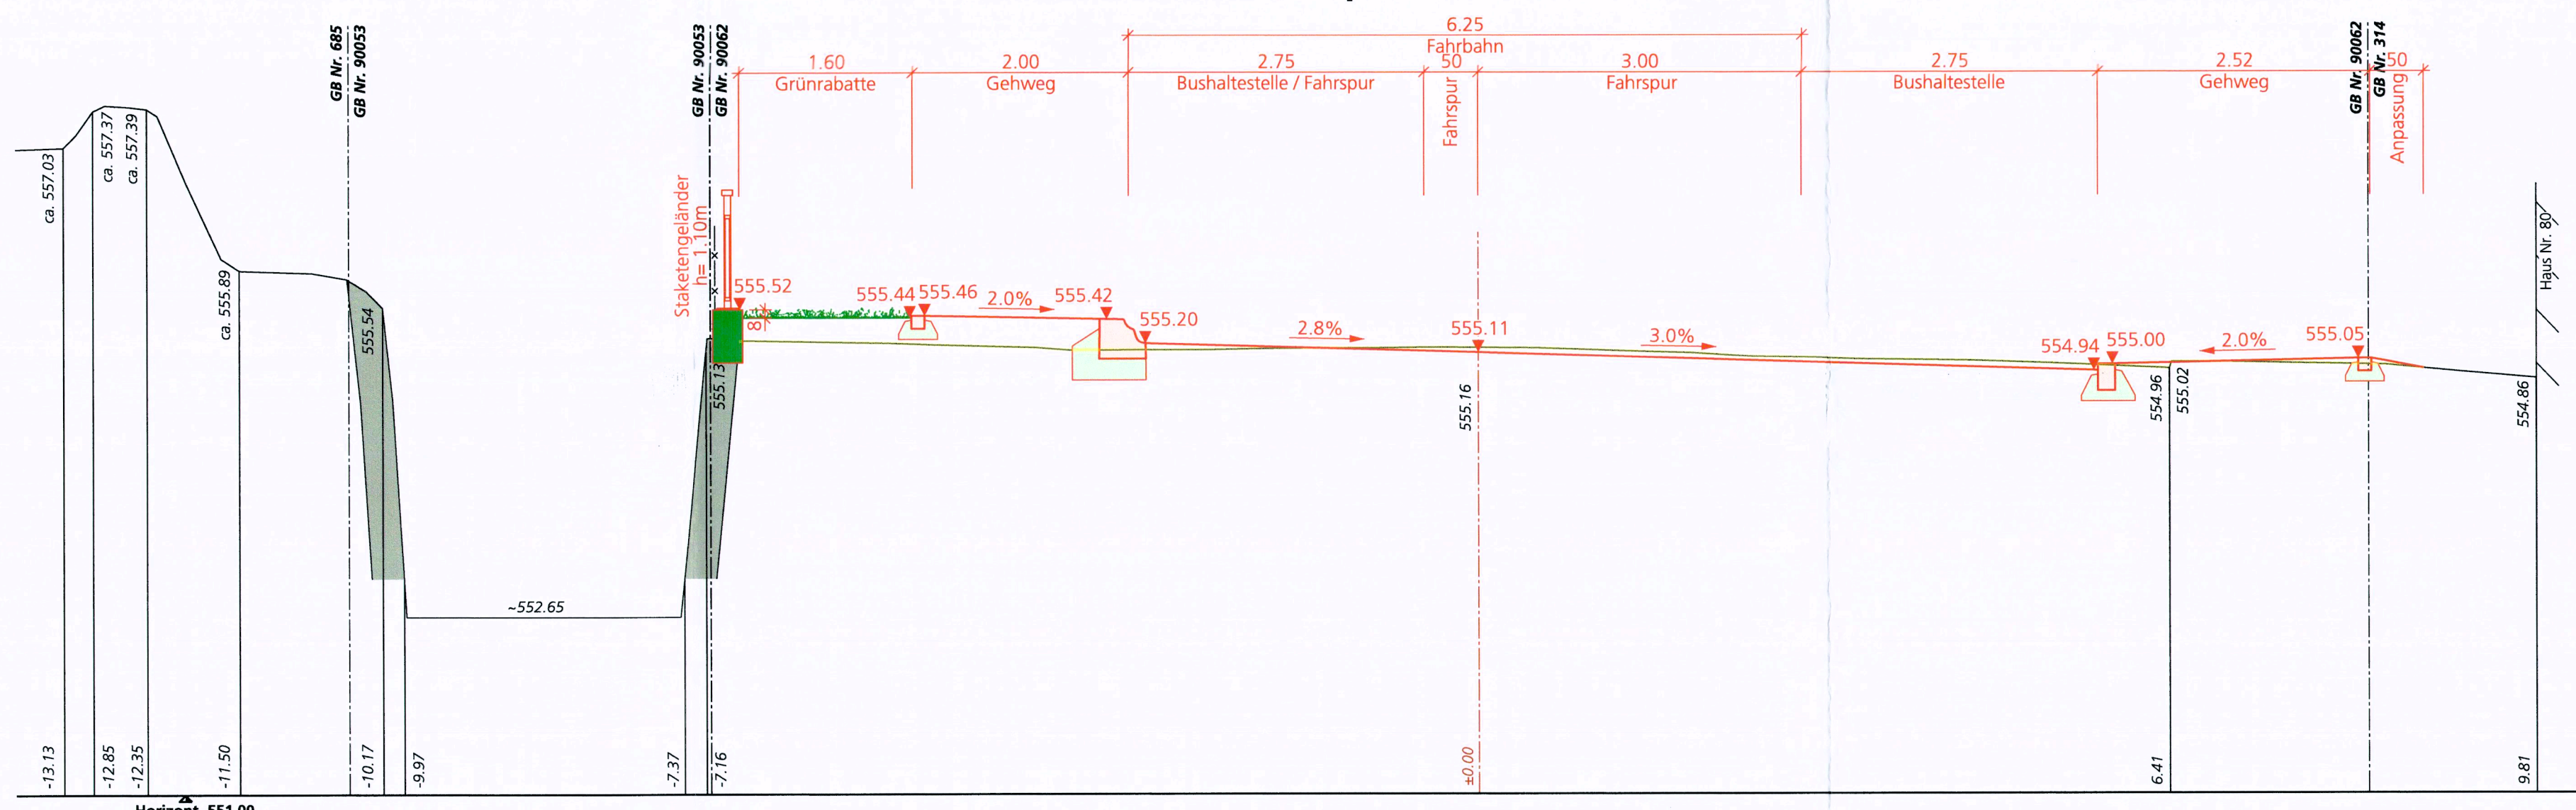

Querprofil Busunterstand

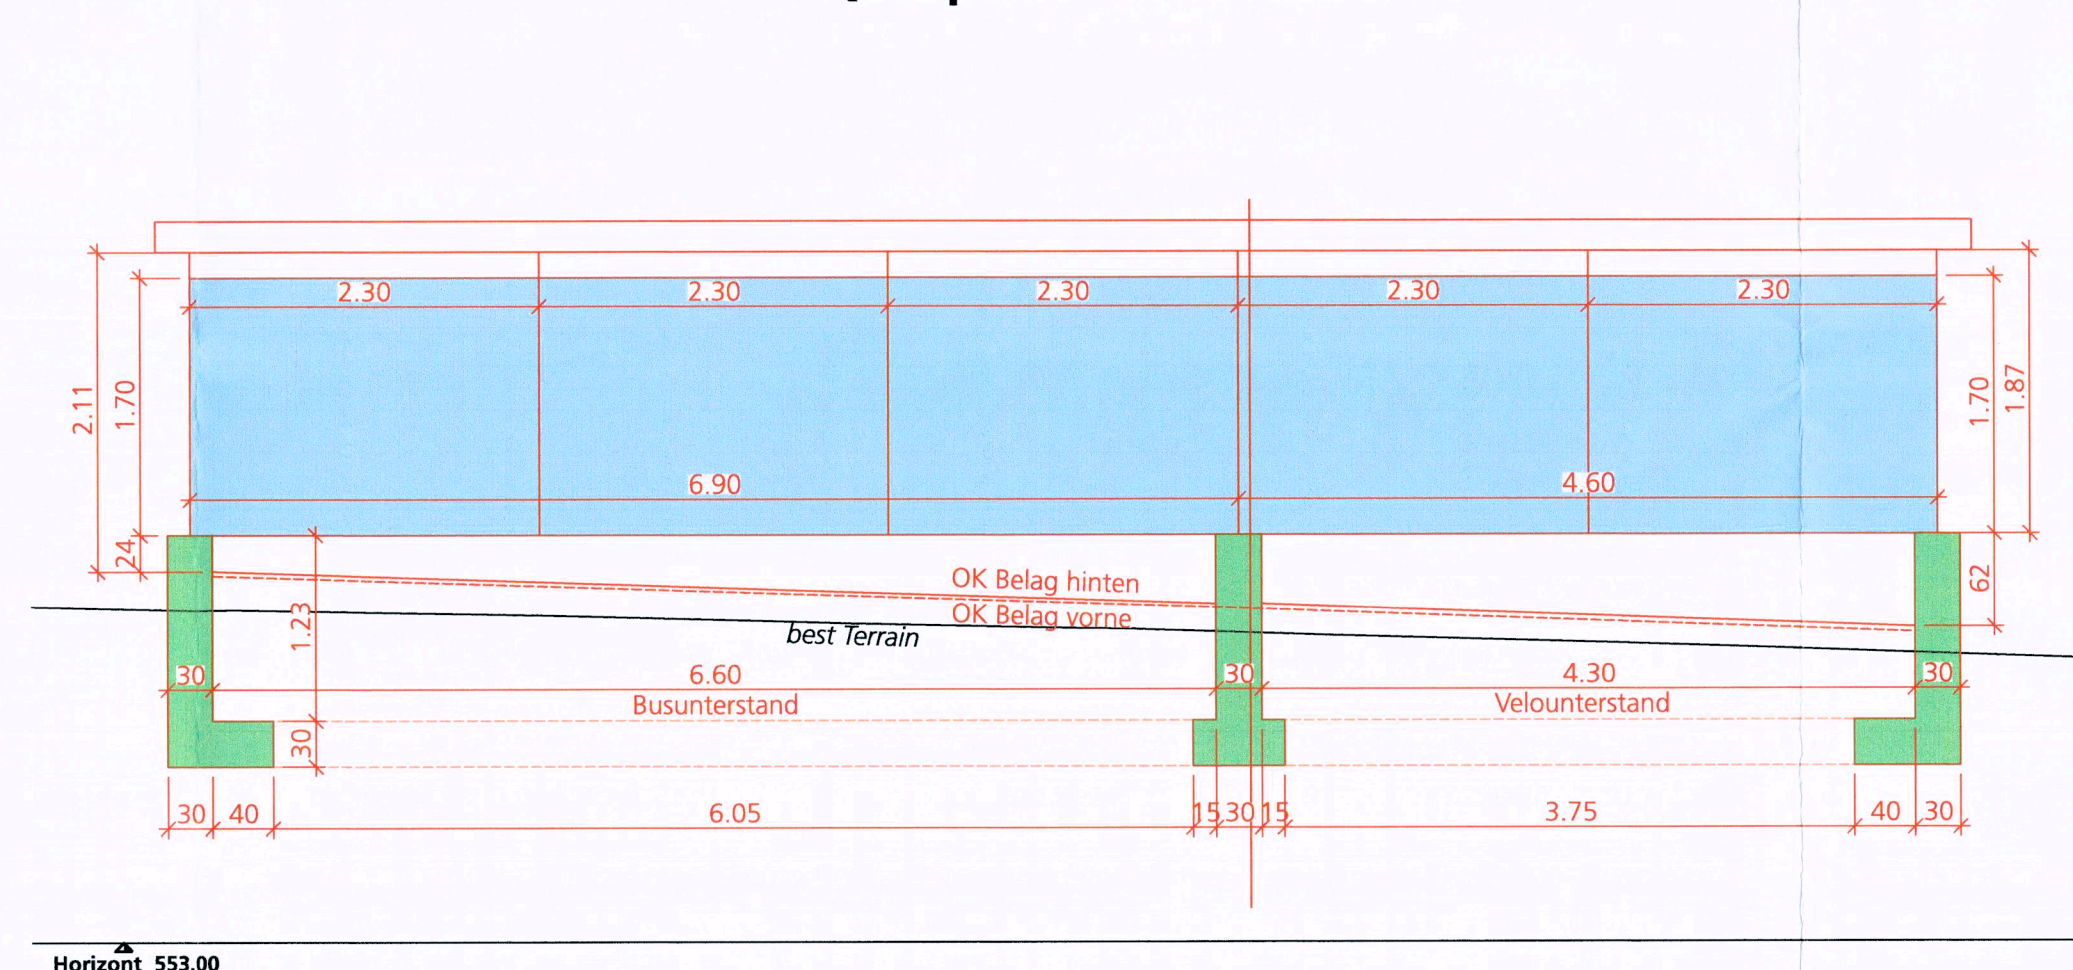

Querprofil Busunterstand, 320.00

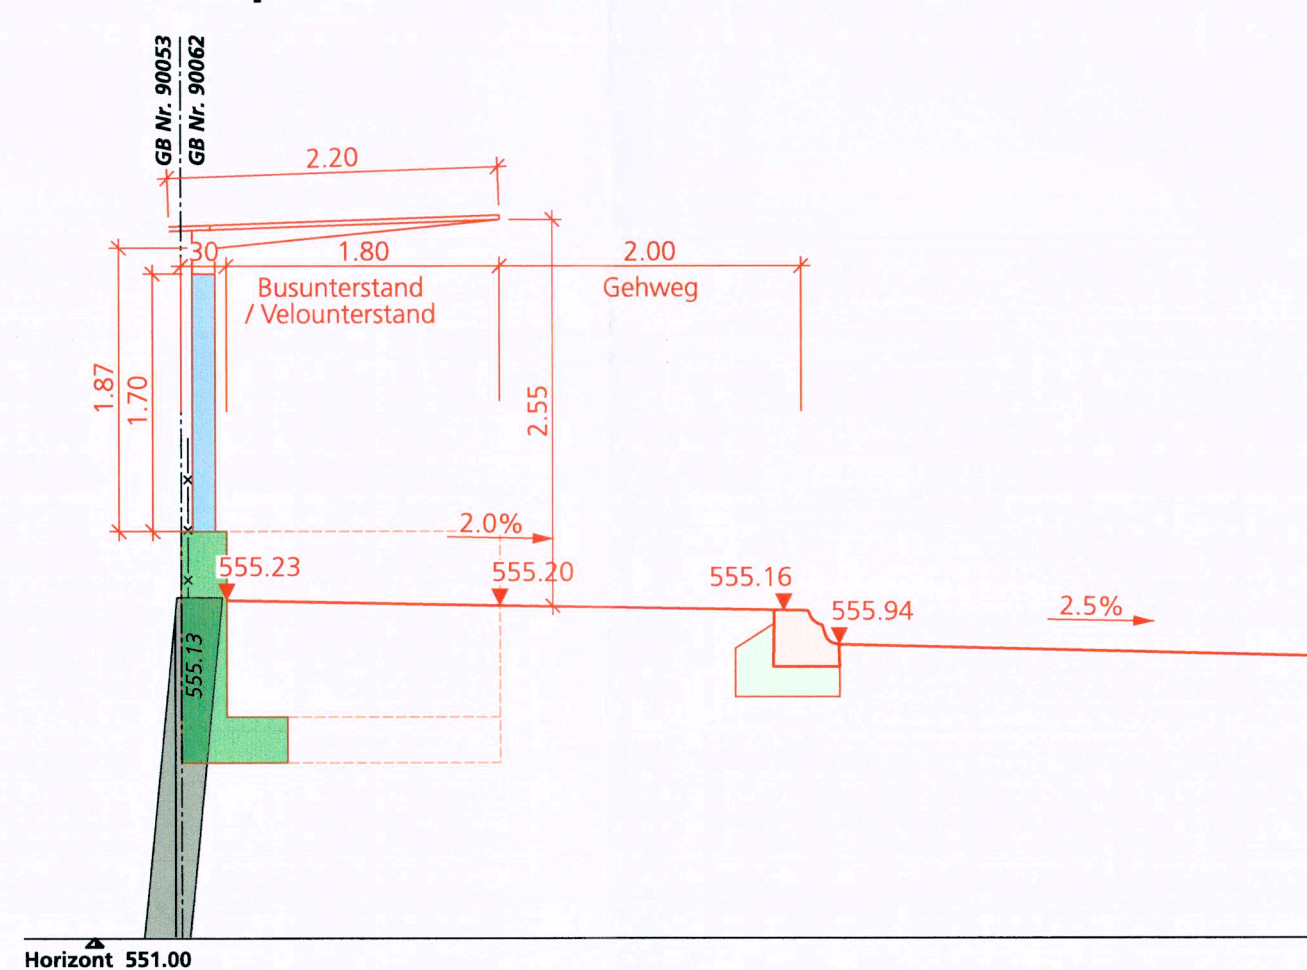

Ansicht Erhöhung Brüstung Bachmauer / Bushaltestelle

