


14 / 13

Kant. Planungsstelle

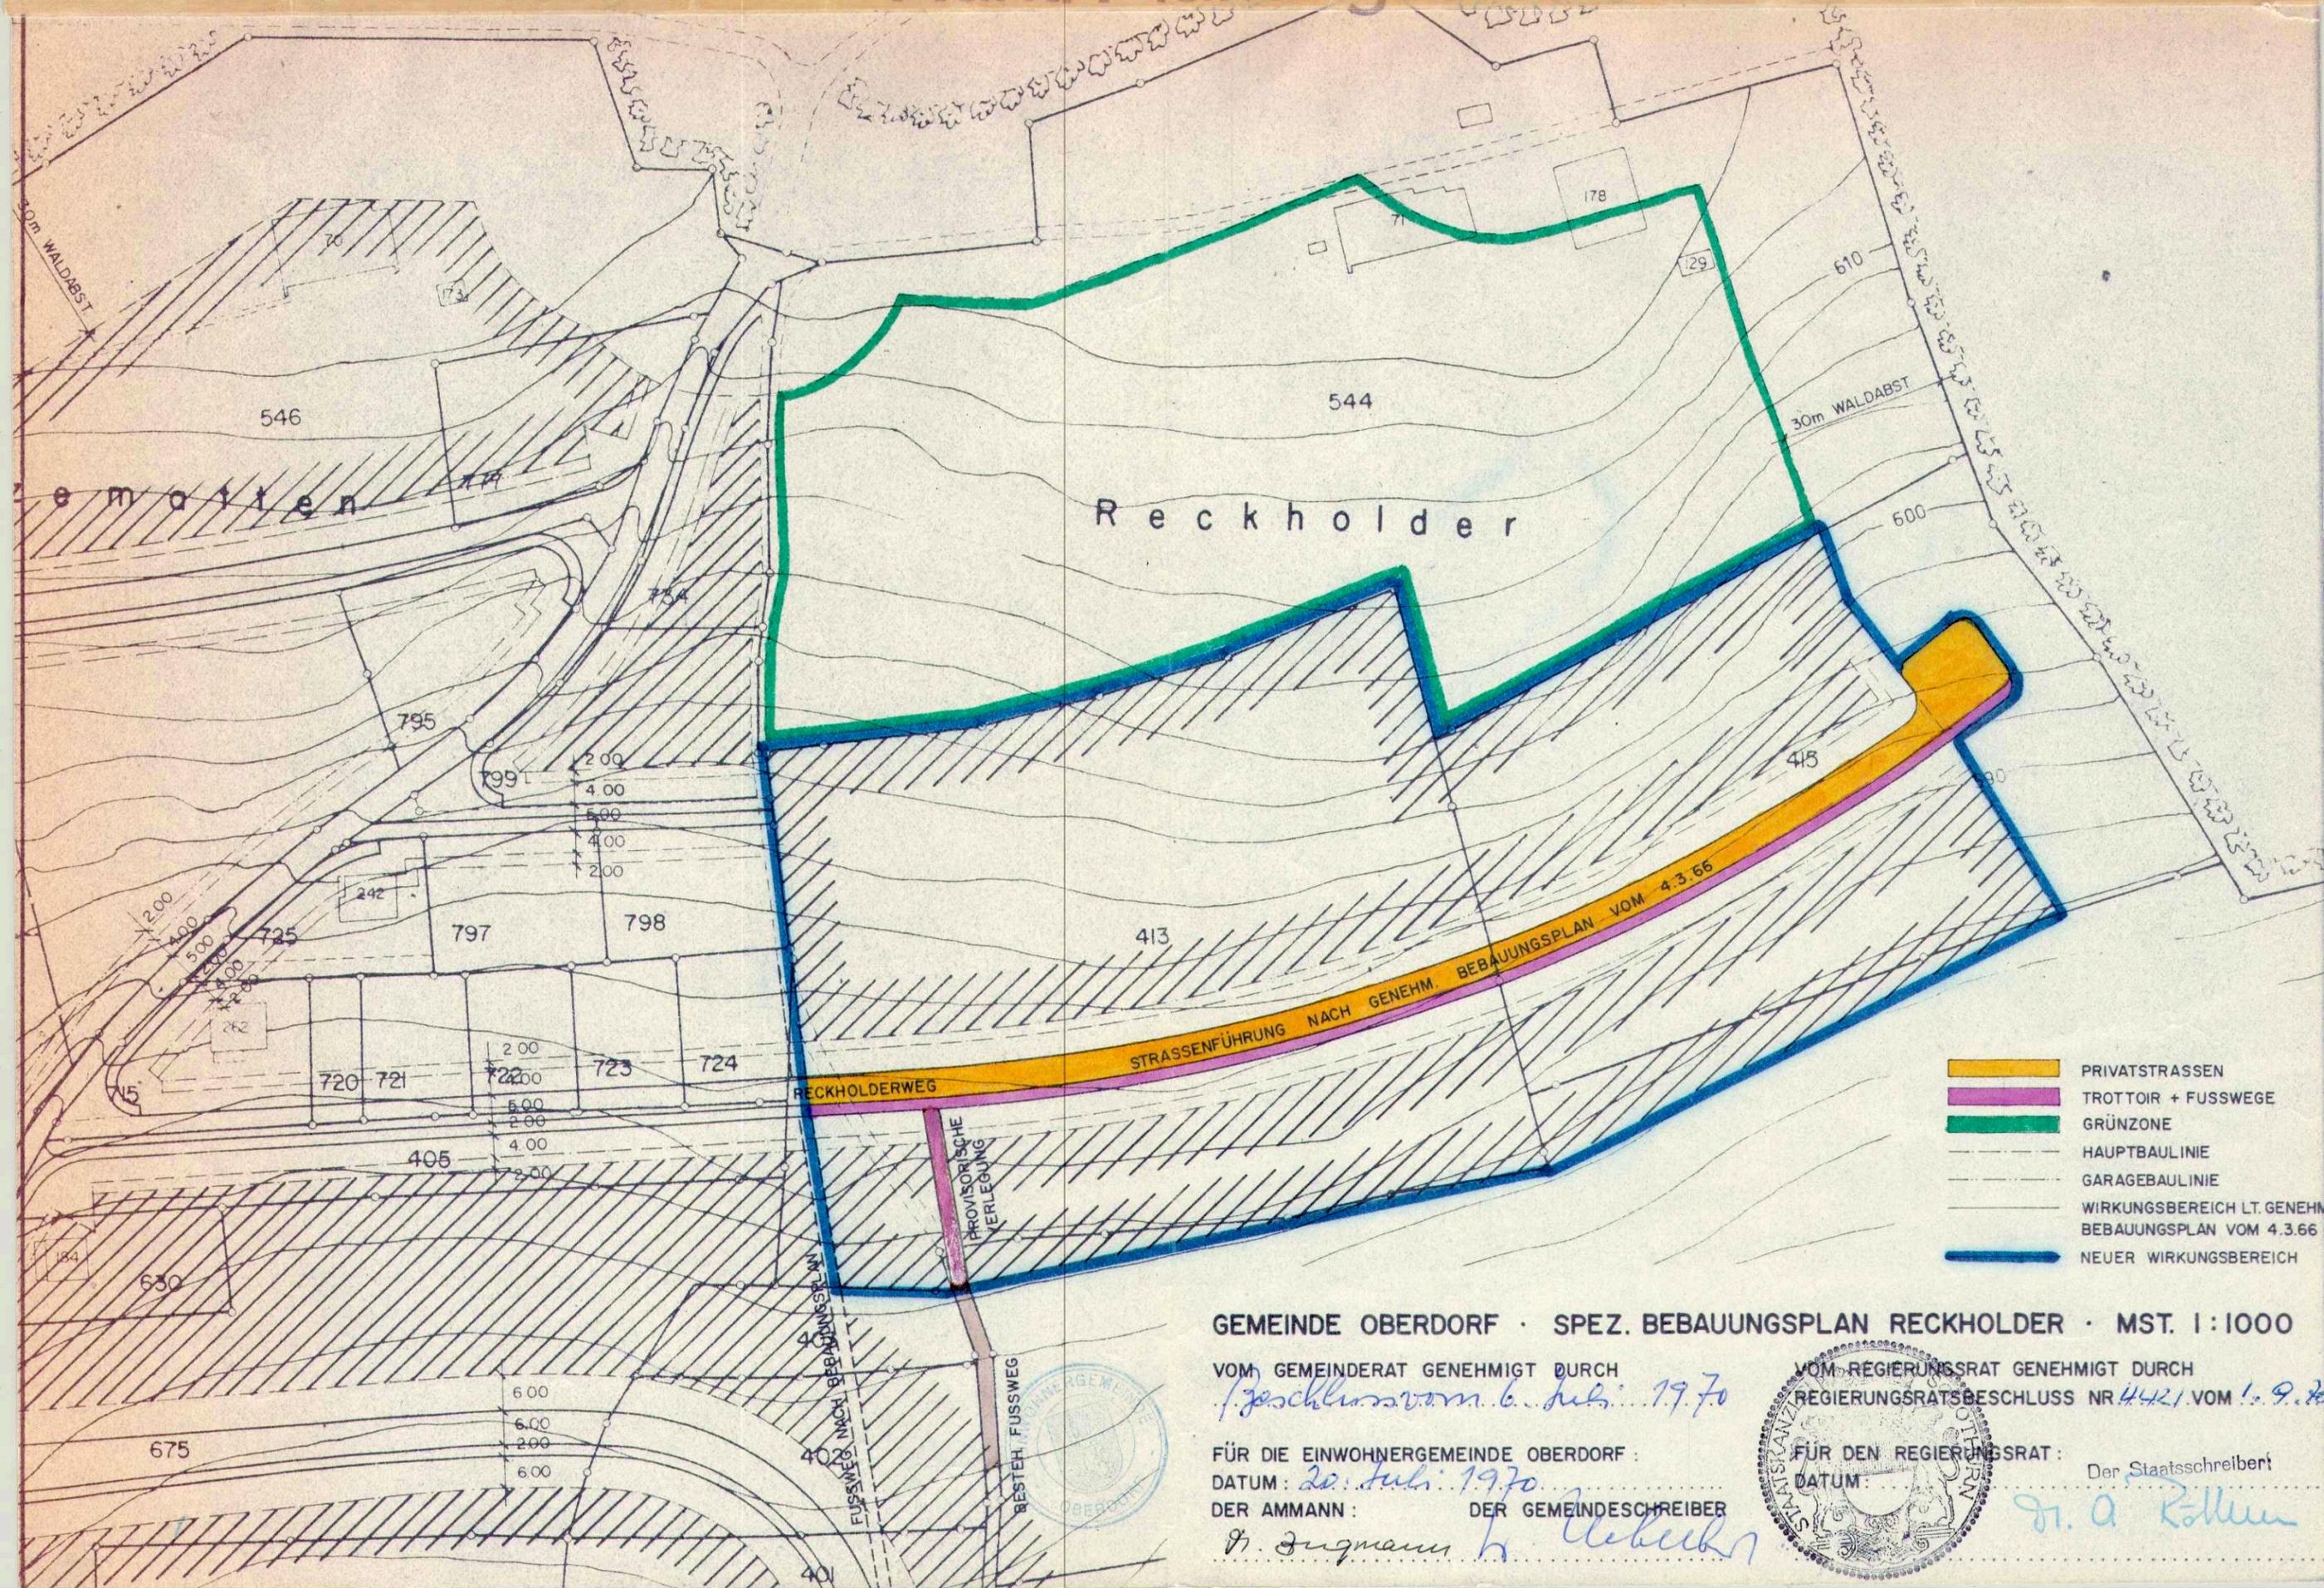

GEMEINDE OBERDORF · SPEZ. BEBAUUNGSPLAN RECKHOLDER · MST. 1:1000

VOM GEMEINDERAT GENEHMIGT DURCH
f. Beschluss vom 6. Juli 1970

VOM REGIERUNGSRAT GENEHMIGT DURCH
REGIERUNGSRATSBESCHLUSS NR 4421 VOM 1.9.70

FÜR DIE EINWOHNERGEMEINDE OBERDORF:

FÜR DEN REGIERUNGSRAT:

DATUM: *20. Juli 1970*
DER AMMANN: *H. Zugmann* DER GEMEINDESCHREIBER: *H. Leber*

DATUM: *1.9.70*
Der Staatsschreiber: *Dr. A. Koller*

