


GEMEINDE OBERDORF BEBAUUNGSPLAN

M. 1:1000

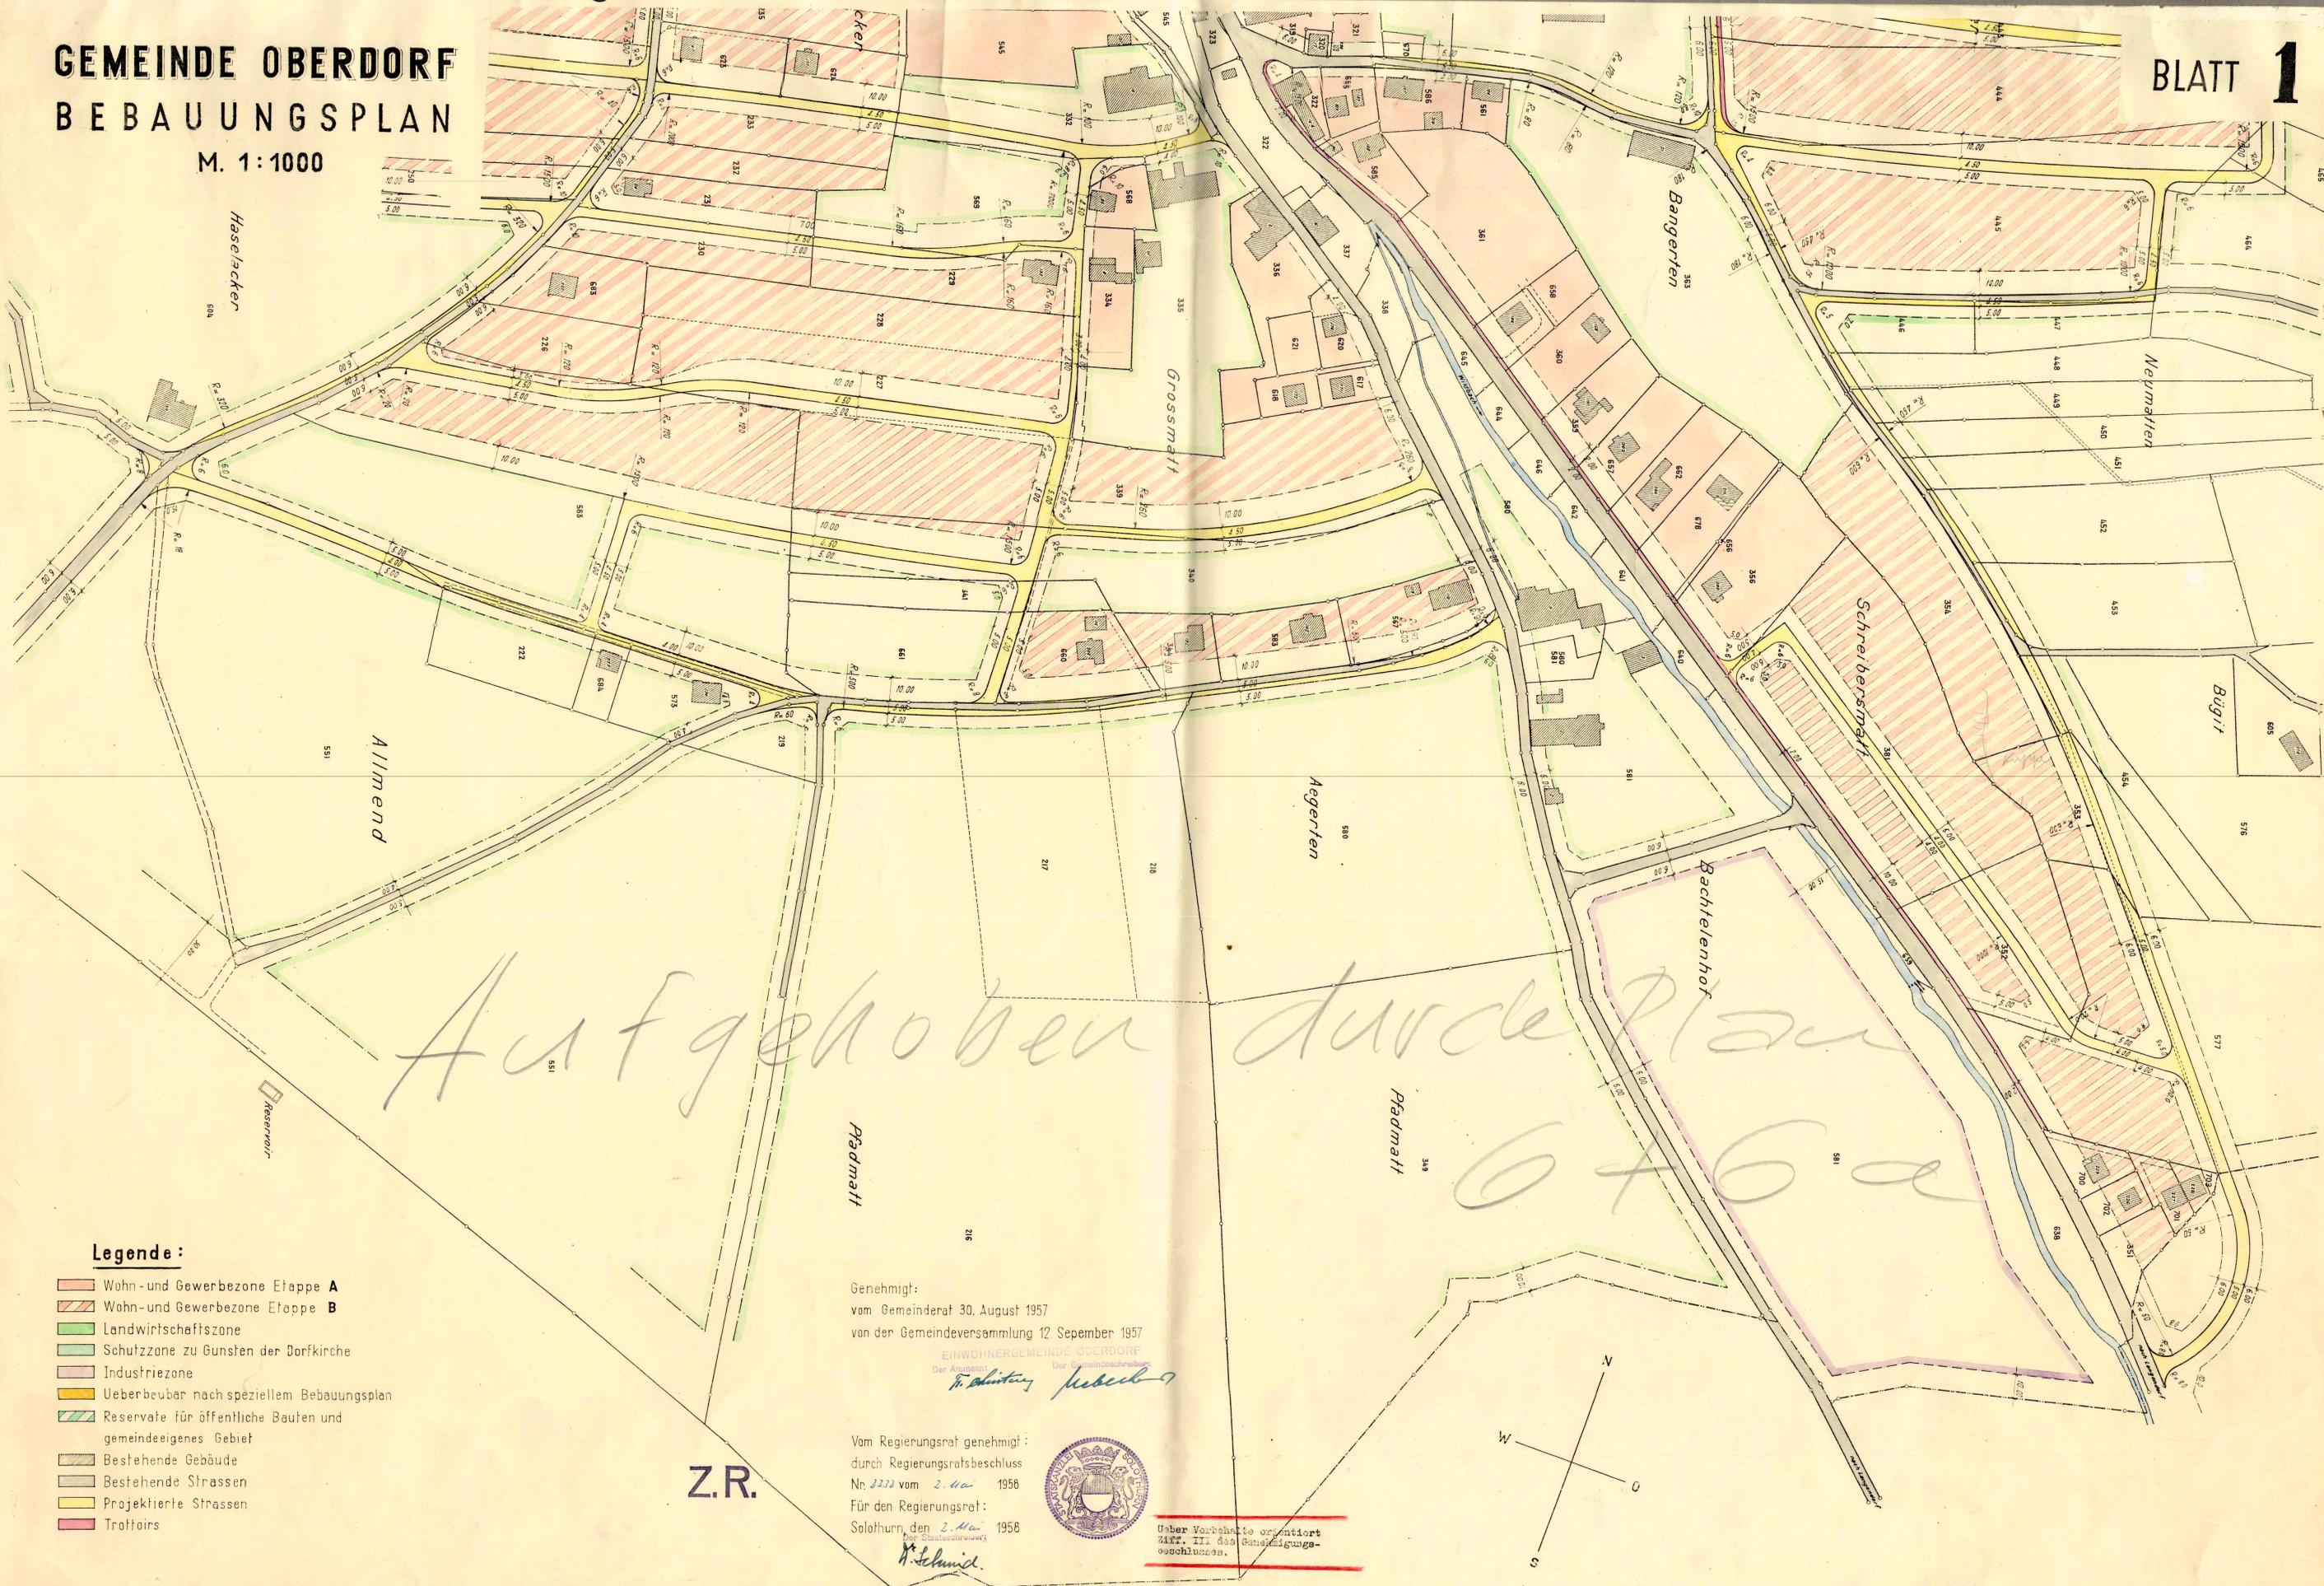

Legende:

- Wohn- und Gewerbezone Etappe A
- Wohn- und Gewerbezone Etappe B
- Landwirtschaftszone
- Schutzzone zu Gunsten der Dorfkirche
- Industriezone
- Ueberbeubar nach speziellem Bebauungsplan
- Reserverate für öffentliche Bauten und gemeindeeigenes Gebiet
- Bestehende Gebäude
- Bestehende Strassen
- Projektierte Strassen
- Trottoirs

Z.R.

Genehmigt:
vom Gemeinderat 30. August 1957
von der Gemeindeversammlung 12. September 1957

EINWOHNERGEMEINDE OBERDORF
Der Amtmann: *F. Schürten* Der Gemeindevorsteher: *J. Felsch*

Vom Regierungsrat genehmigt:
durch Regierungsratsbeschluss
Nr. 2222 vom 2. Mai 1958
Für den Regierungsrat:
Solothurn den 2. Mai 1958
H. Schmid



Ueber Vorbehalte orientiert
Ziff. III des Genehmigungs-
beschlusses.

