

Kanton Solothurn
Gemeinde Oberdorf

Erschliessungsplan (Strassen und Baulinien)

Blatt Nr. 9

Situation 1:500

W Weber Angehrn Meyer Ingenieur- und Vermessungsbüro	4500 Solothurn 4528 Zuchwil 3014 Bern	Kapuzinerstrasse 11 Hauptstrasse 48 Münzrain 10	065 22 31 51 065 25 68 14 031 22 07 17
	Ort Solothurn Datum im März 1987		
Entw.	A 27. Mai 1987; FI/TE B 12. Jan. 1988 FI	Format 60 x 105	Plan Nr. 587.30 - 409 ^B
Gez. FI/Jo	C D E		
Kontr.			

Legende


- Kantonsstrasse, Trottoir, Parkplätze und Einlenker (bestehend, nicht Gegenstand der öffentlichen Auflage)
- Sammelstrasse mit Trottoir
- Erschliessungsstrasse
- Privatstrasse
- Bestehendes öffentliches Fusswegrecht (nicht Gegenstand des Nutzungsplanverfahrens)
- Fusswege, welche mit Detailplanung lagemässig definiert werden. Nicht Gegenstand des Nutzungsplanverfahrens d.h. nur Richtplancharakter
- Fussweg
- Baulinie gemäss § 40 Abs. I Bau G
- Zonengrenze

Öffentliche Auflage vom 4. Juni 1987 bis 5. Juli 1987
" " " 3. März 1988 bis 3. April 1988
Vom Gemeinderat Oberdorf beschlossen am 9. Mai 1988

Der Gemeindeamann: *N. Adam* Der Gemeindefreiber: *F. Müller*

Vom Regierungsrat genehmigt
durch Beschluss Nr. 196 vom 16. Jan. 1989
Der Staatsschreiber:

Dr. K. Fehrschke

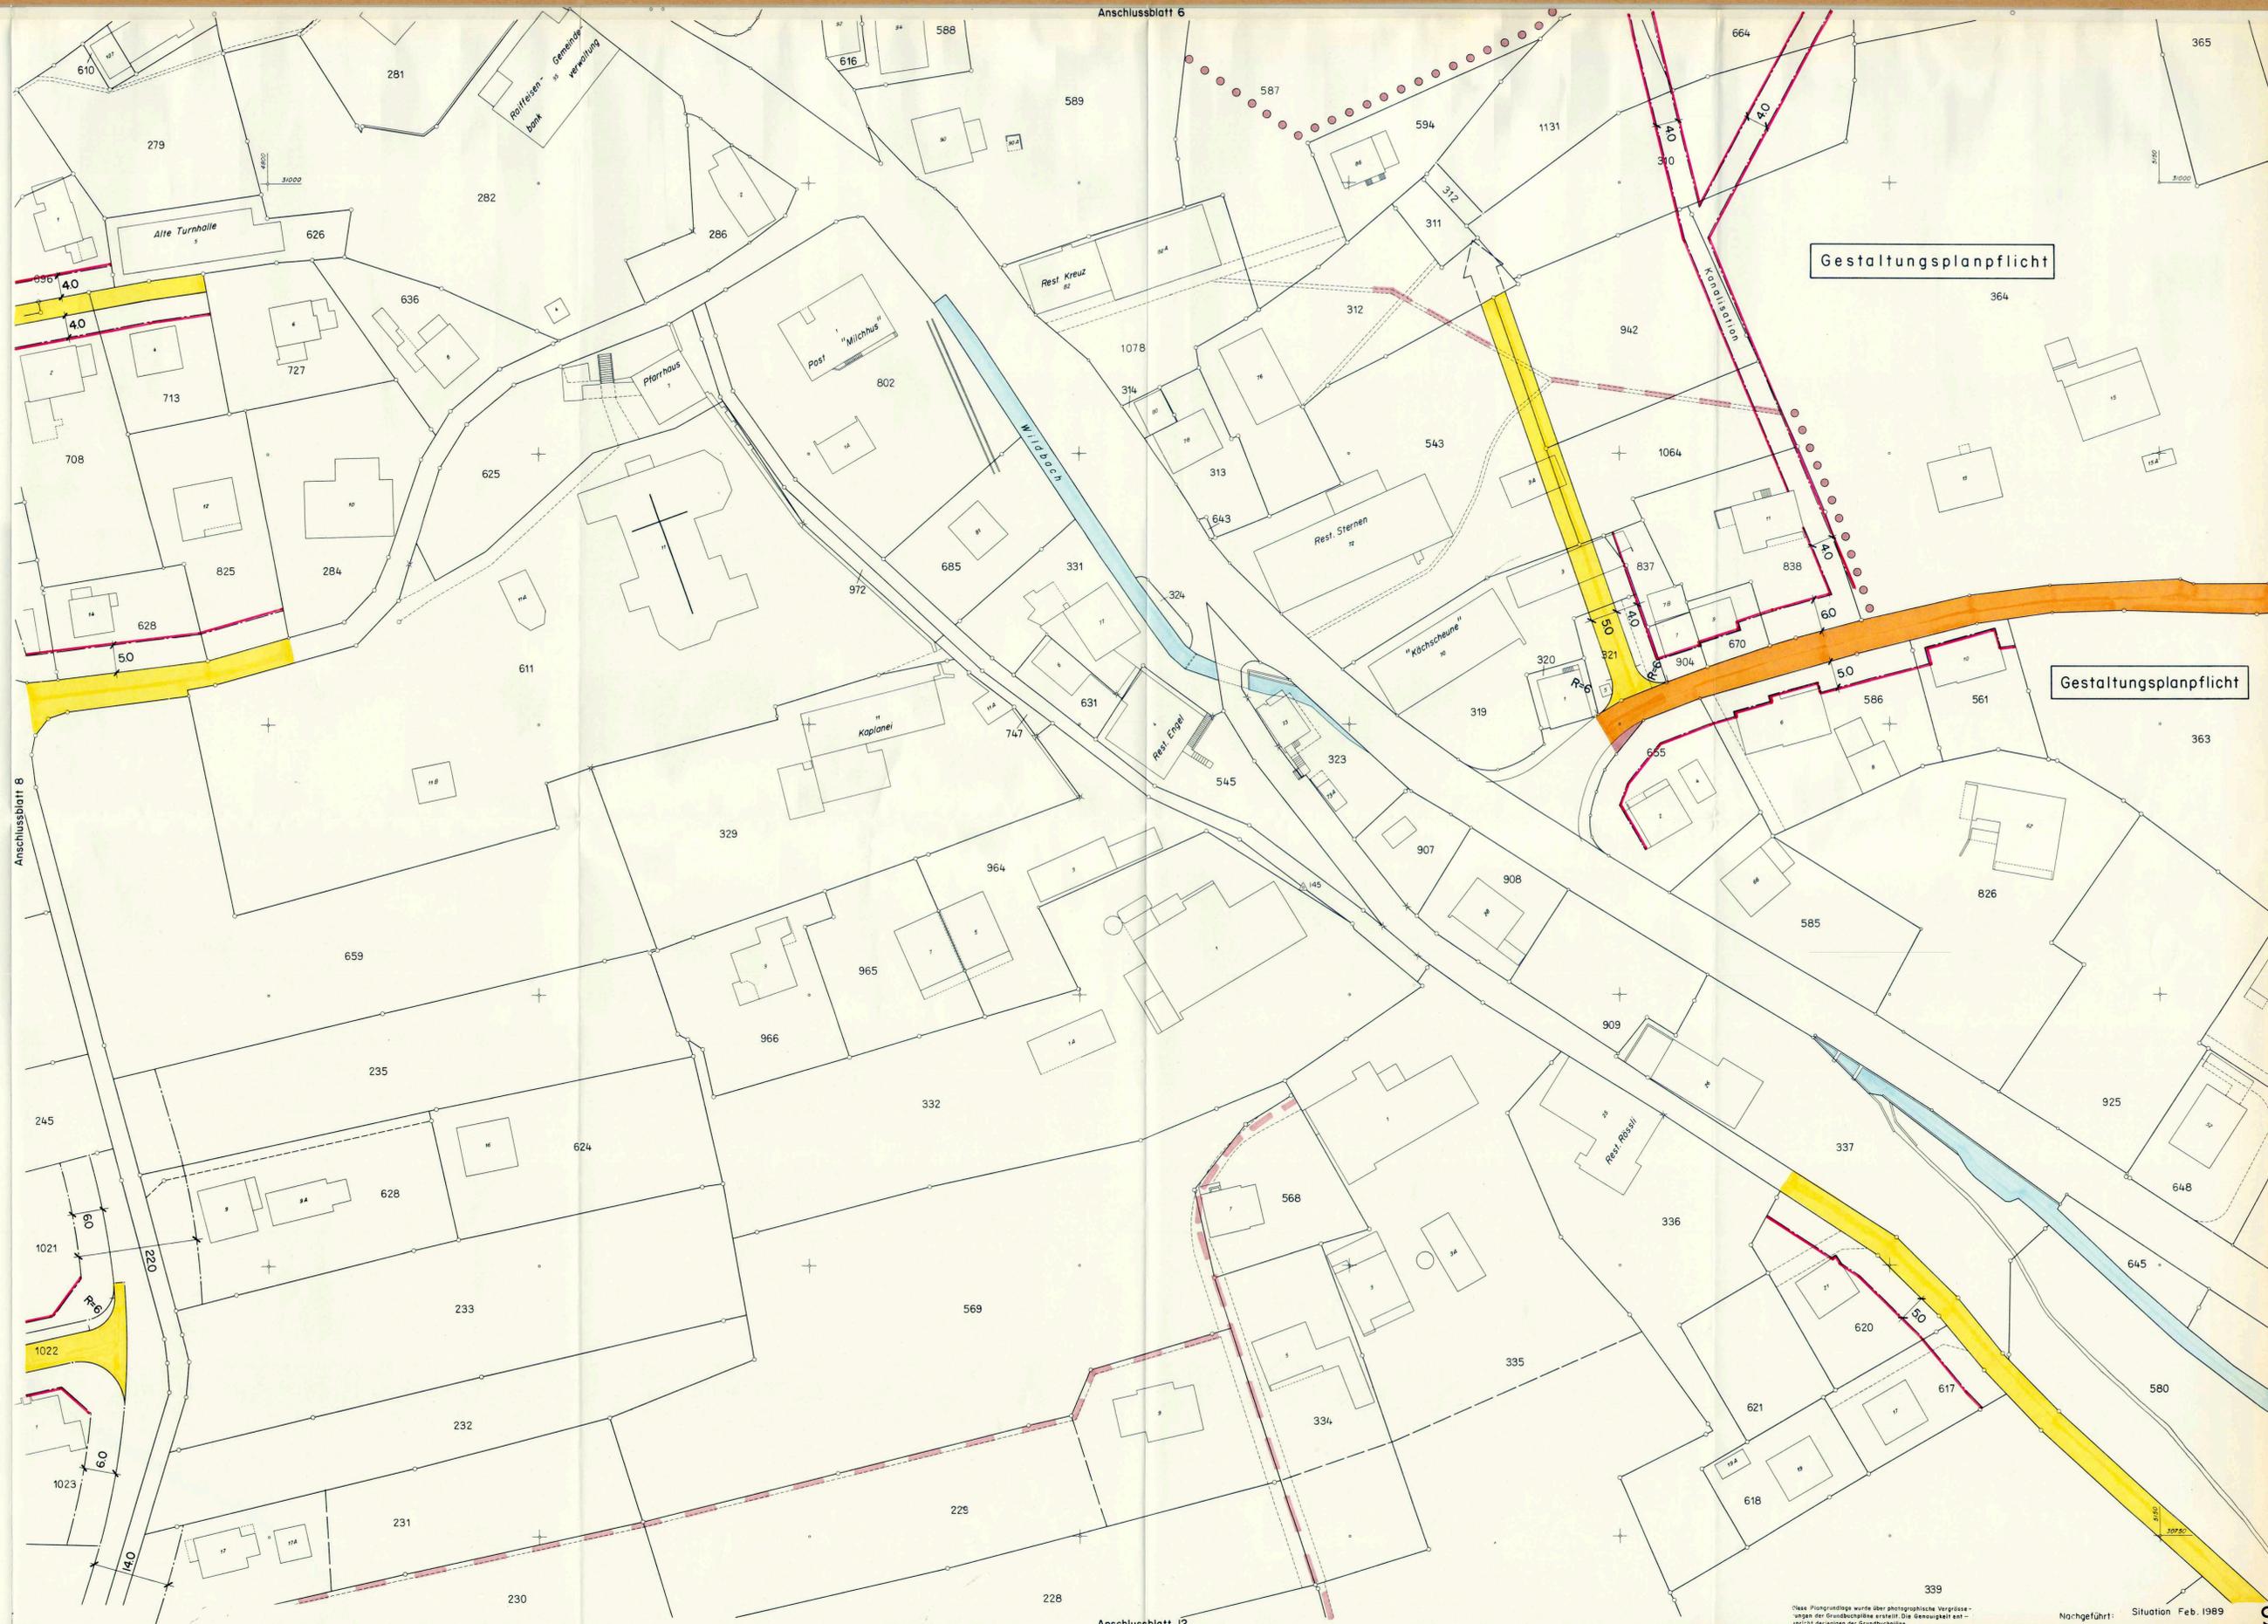

Anschlussblatt 6

Anschlussblatt 8

Anschlussblatt 10

Anschlussblatt 12