

Kanton Solothurn Gemeinde Oberdorf

Bauherrschaft: BARGETZI + BIBERSTEIN AG Steinwerke
Baselstrasse 69, 4500 Solothurn

Grundeigentümerin: Bürgergemeinde Bellach
4512 Bellach


Gestaltungsplan Steinbruch "Lommiswil"

Übersichtsplan 1:5'000

Plan-Nr	Format	Gezeichnet	Datum	Nachgeführt	Visum
8539/21	30/84		16.6.1986	9.1.1990	<i>W. Müller</i>

Ramser + Müller
Ingenieur- und Vermessungsbüro

Grubenweg 19, 2540 Grenchen 065 52 60 65
Fabrikstrasse II, 2543 Lengnau 065 52 82 44

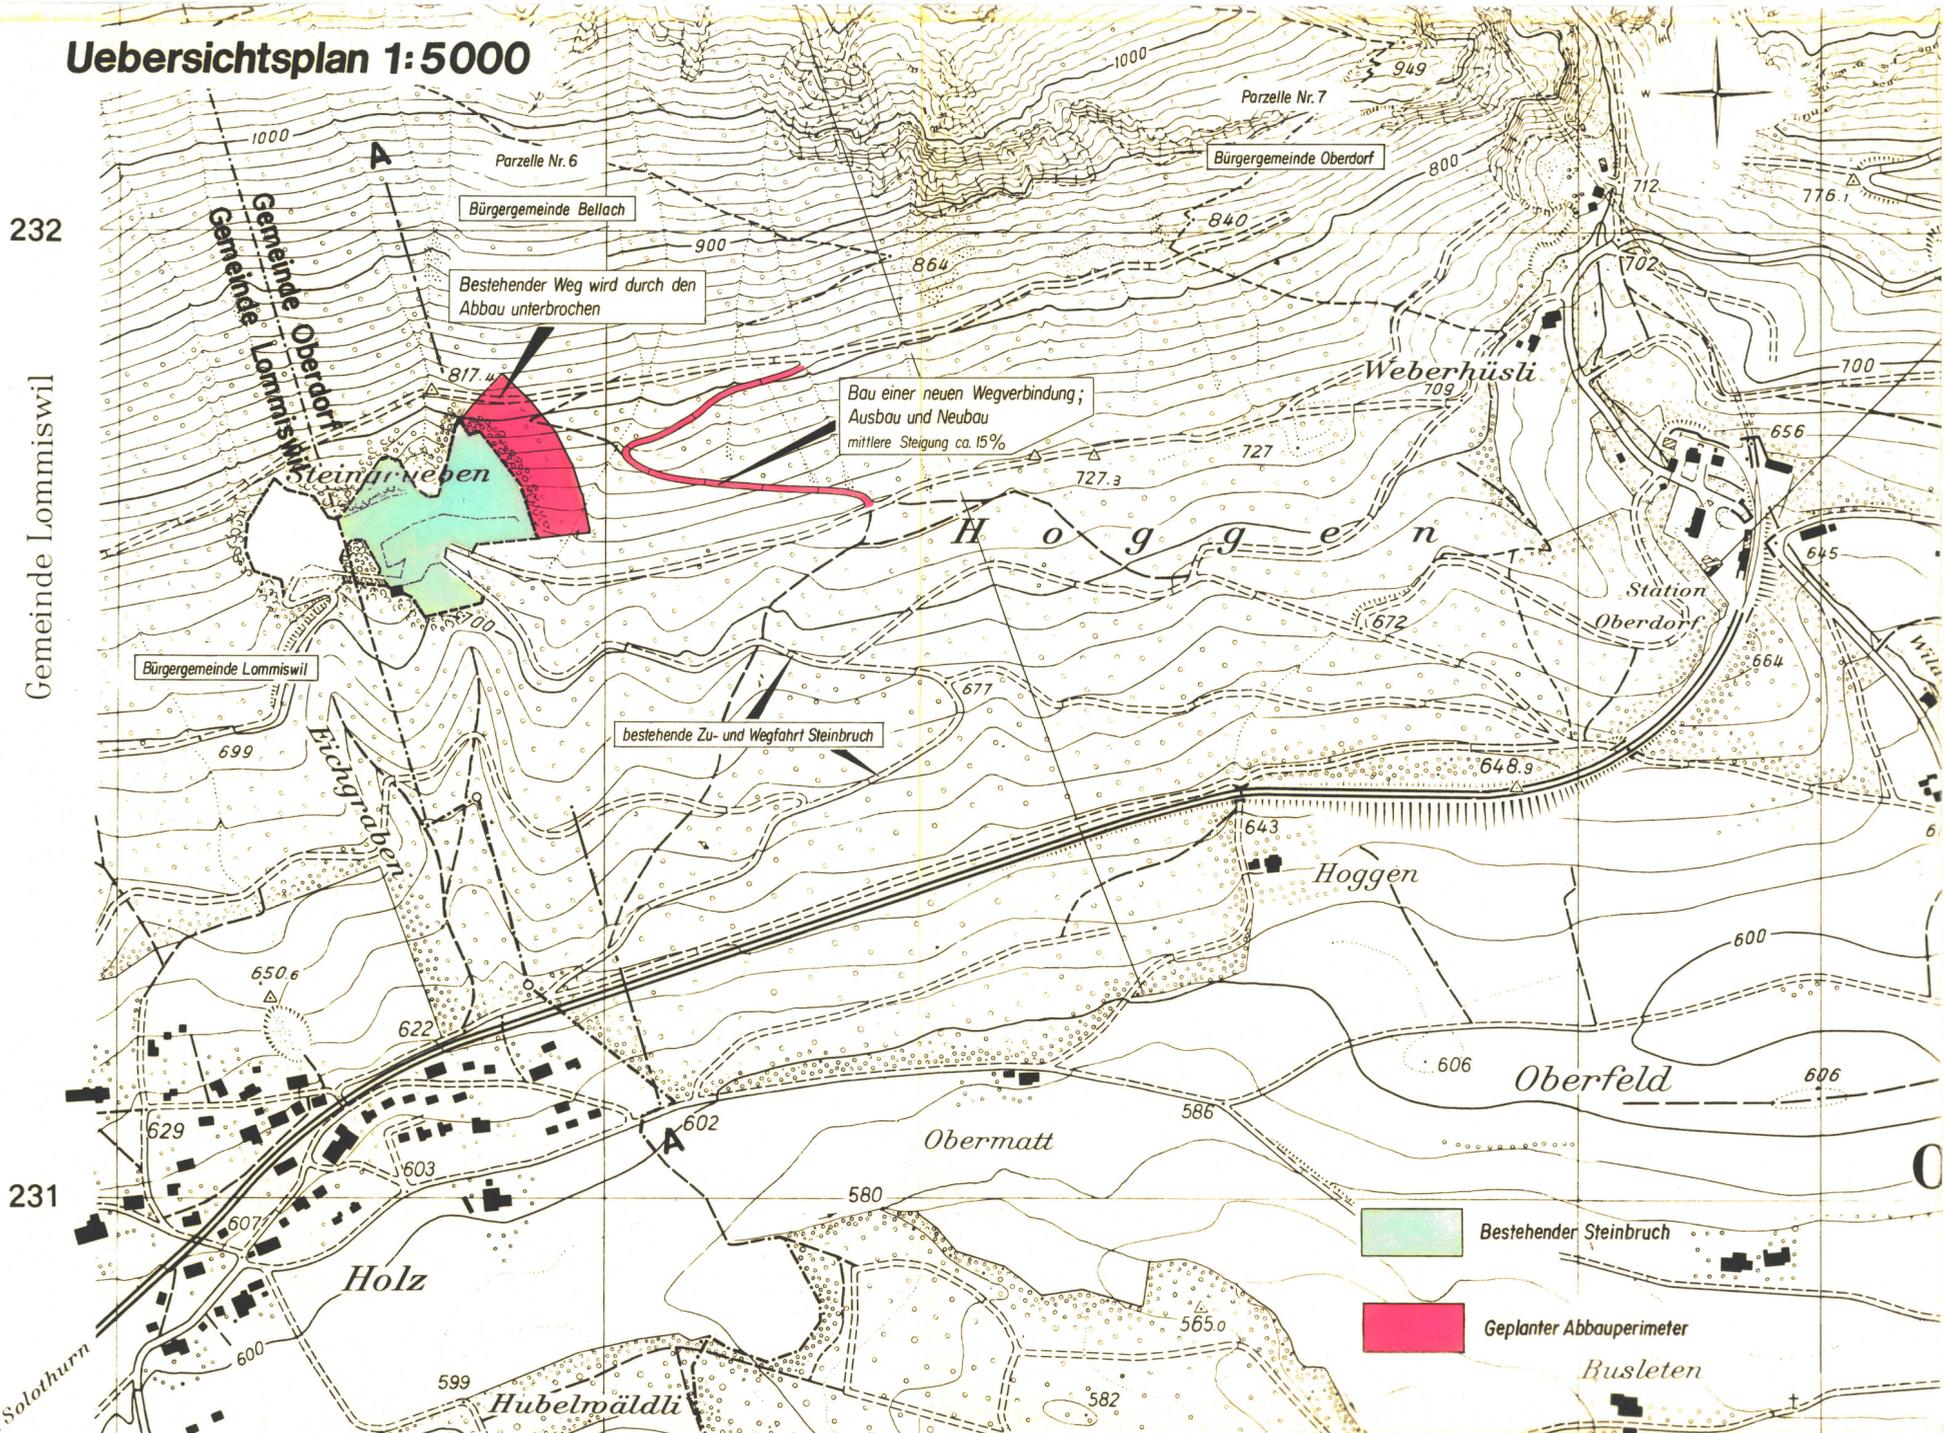

Genehmigungsvermerke

Beschluss zur Planaufgabe durch den
Einwohnergemeinderat Oberdorf vom 29. Aug. 1988

Der Ammann *[Signature]* Der Gemeindegeschreiber *[Signature]*

Planaufgabe vom 1. Sept. bis 30. Sept. 1988

Genehmigt vom Einwohnergemeinderat Oberdorf am 23. Okt. 1989

Der Ammann *[Signature]* Der Gemeindegeschreiber *[Signature]*

Genehmigt vom Regierungsrat des Kantons Solothurn
durch RRB Nr. 692 vom 27. 2. 1990

Der Staatsschreiber



Dr. K. Fehrschuh