

Kanton Solothurn Gemeinde Oberdorf

Bauherrschaft: BARGETZI + BIBERSTEIN AG Steinwerke
Baselstrasse 69, 4500 Solothurn

Grundeigentümerin: Bürgergemeinde Bellach
4512 Bellach

Gestaltungsplan Steinbruch "Lommiswil"

Abbau, Auffüllung und Rekultivierung

Situation 1:1'000

Plan Nr.	Format	Gezeichnet	Datum	Nachgeführt	Visum
8539.21	60 / 84		16.6.1986		<i>W. Müller</i>

Ramser + Müller
Ingenieur- und Vermessungsbüro
Grubenweg 19, 2540 Grenchen 065 52 60 65
Fabrikstrasse 11, 2543 Lengnau 065 52 82 44

Genehmigungsvermerke

Beschluss zur Planaufgabe durch den
Einwohnergemeinderat Oberdorf vom 29. Aug. 1988

Der Ammann *[Signature]* Der Gemeindevorsteher *[Signature]*

Planaufgabe vom 1. bis 30. Sept. 1988


Genehmigt vom Einwohnergemeinderat Oberdorf am 23. Okt. 1989

Der Ammann *[Signature]* Der Gemeindevorsteher *[Signature]*

Genehmigt vom Regierungsrat des Kantons Solothurn
durch RRB Nr. 692 vom 27. 2. 1990


Der Staatsschreiber

Dr. K. F. Fuchs

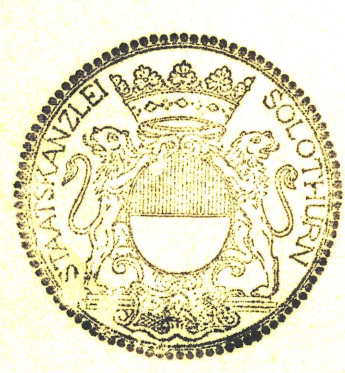


Abbau und Auffüllung der Etappen Nr. 1 1987-1992

bedeutet: Abbau der Abbauetappe Nr. 1 und gleichzeitiges Auffüllen der Rekultivierungsetappe Nr. 1

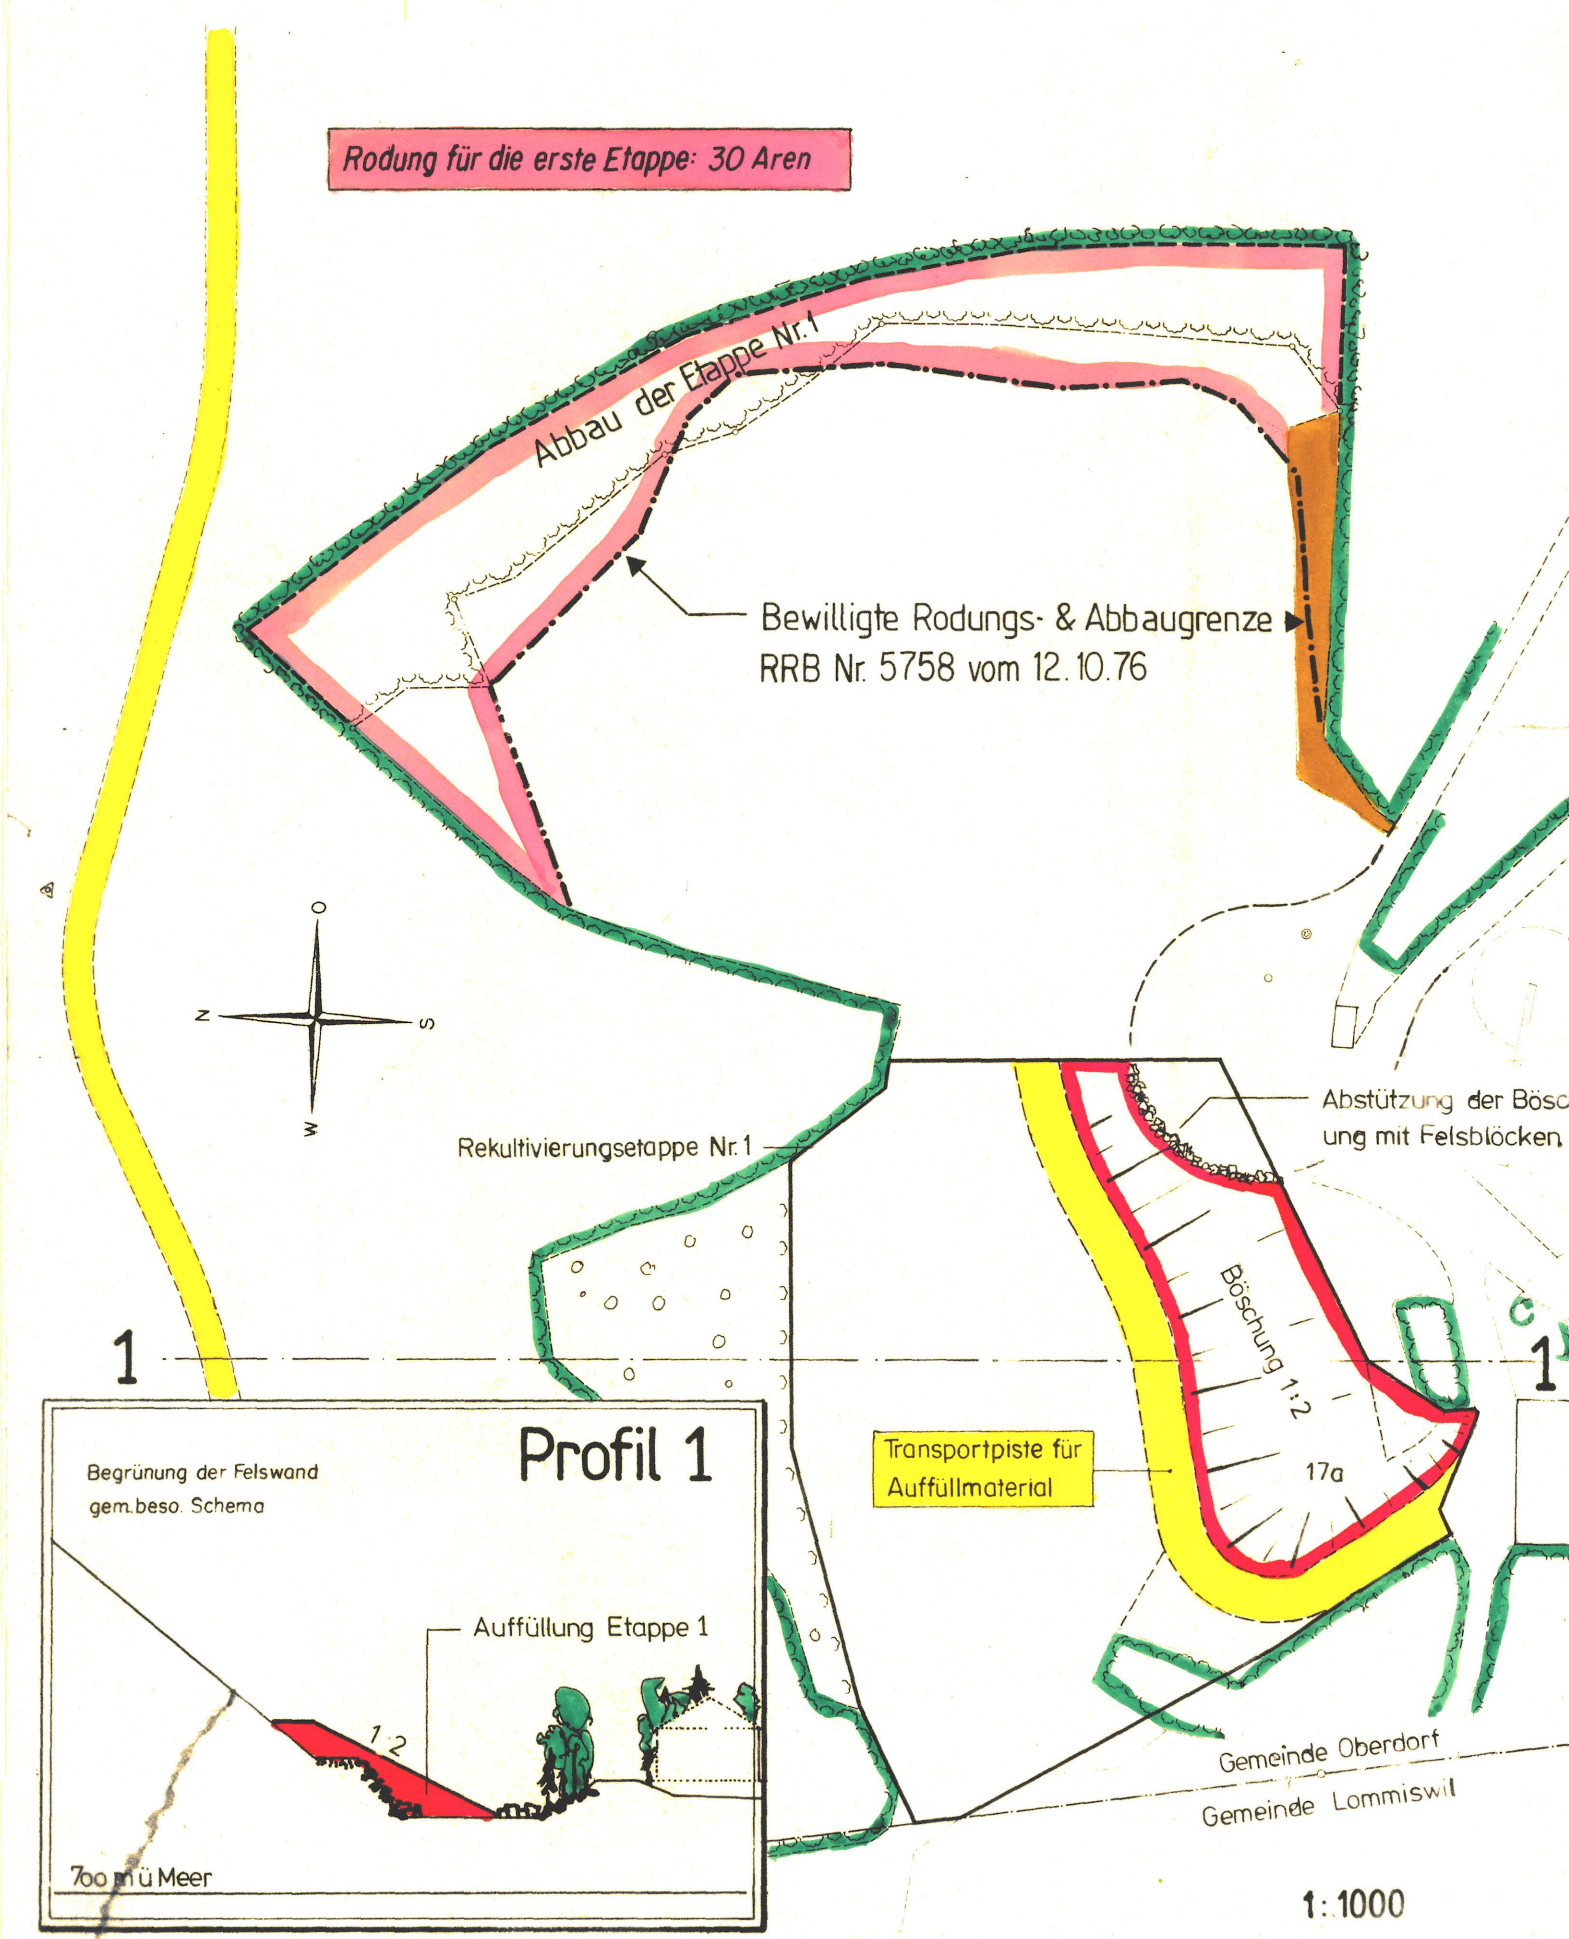


Abbau und Auffüllung der Etappen Nr. 2 1993-1998

bedeutet: Abbau der Abbauetappe Nr. 2 und gleichzeitiges Auffüllen der Rekultivierungsetappe Nr. 2

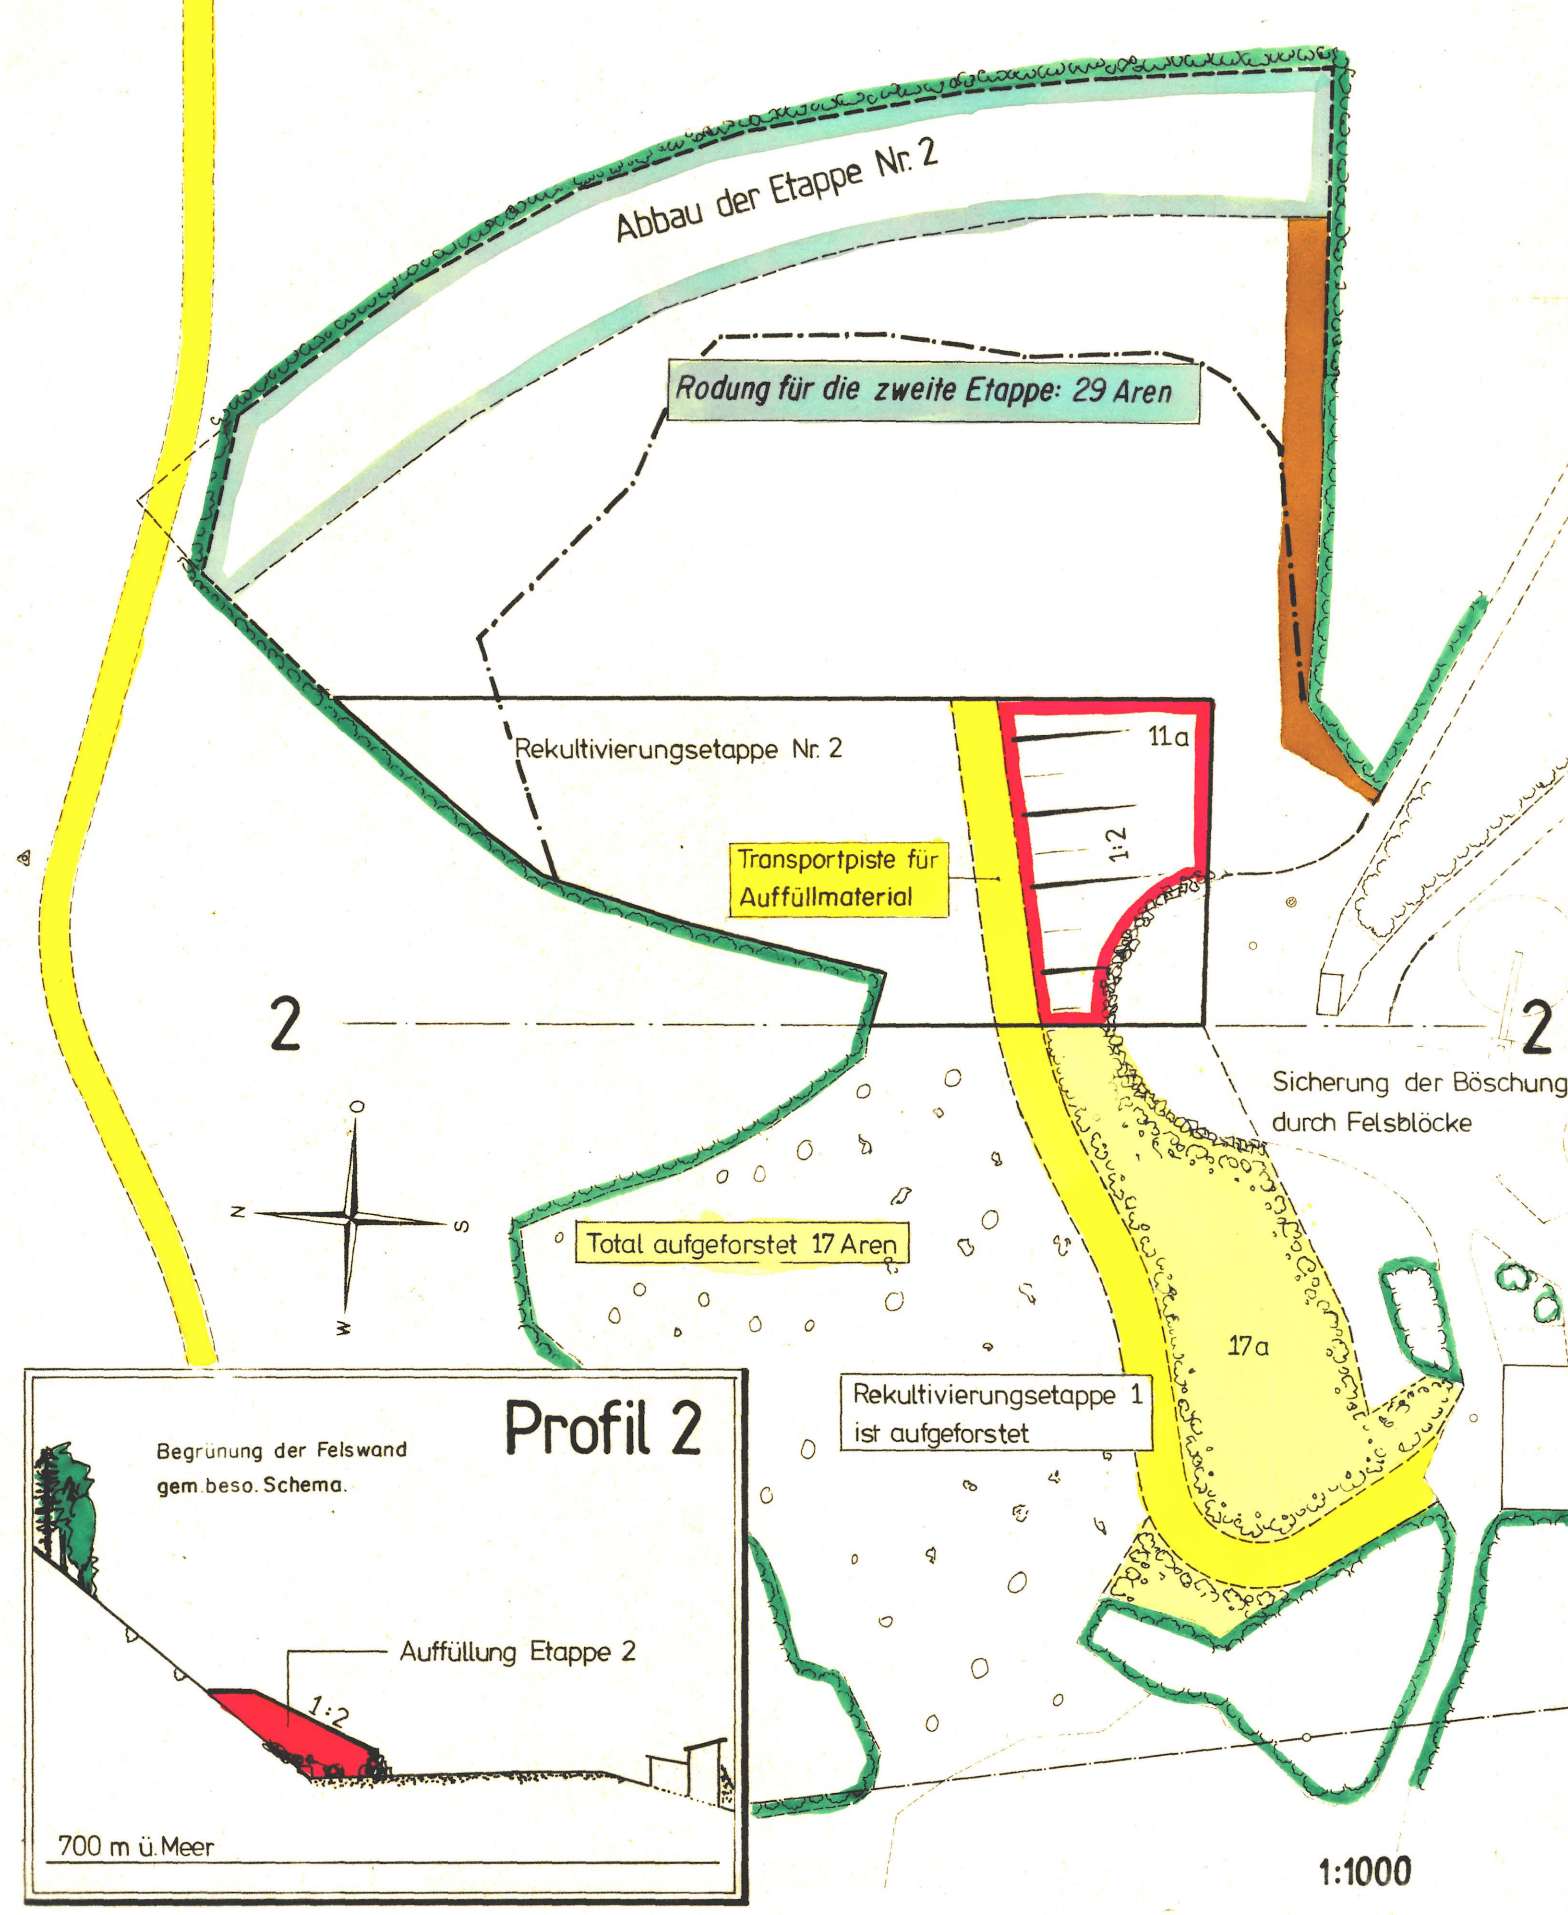


Abbau und Auffüllung der Etappen Nr. 3 1999-2005

bedeutet: Abbau der Abbauetappe Nr. 3 und gleichzeitiges Auffüllen der Rekultivierungsetappe Nr. 3

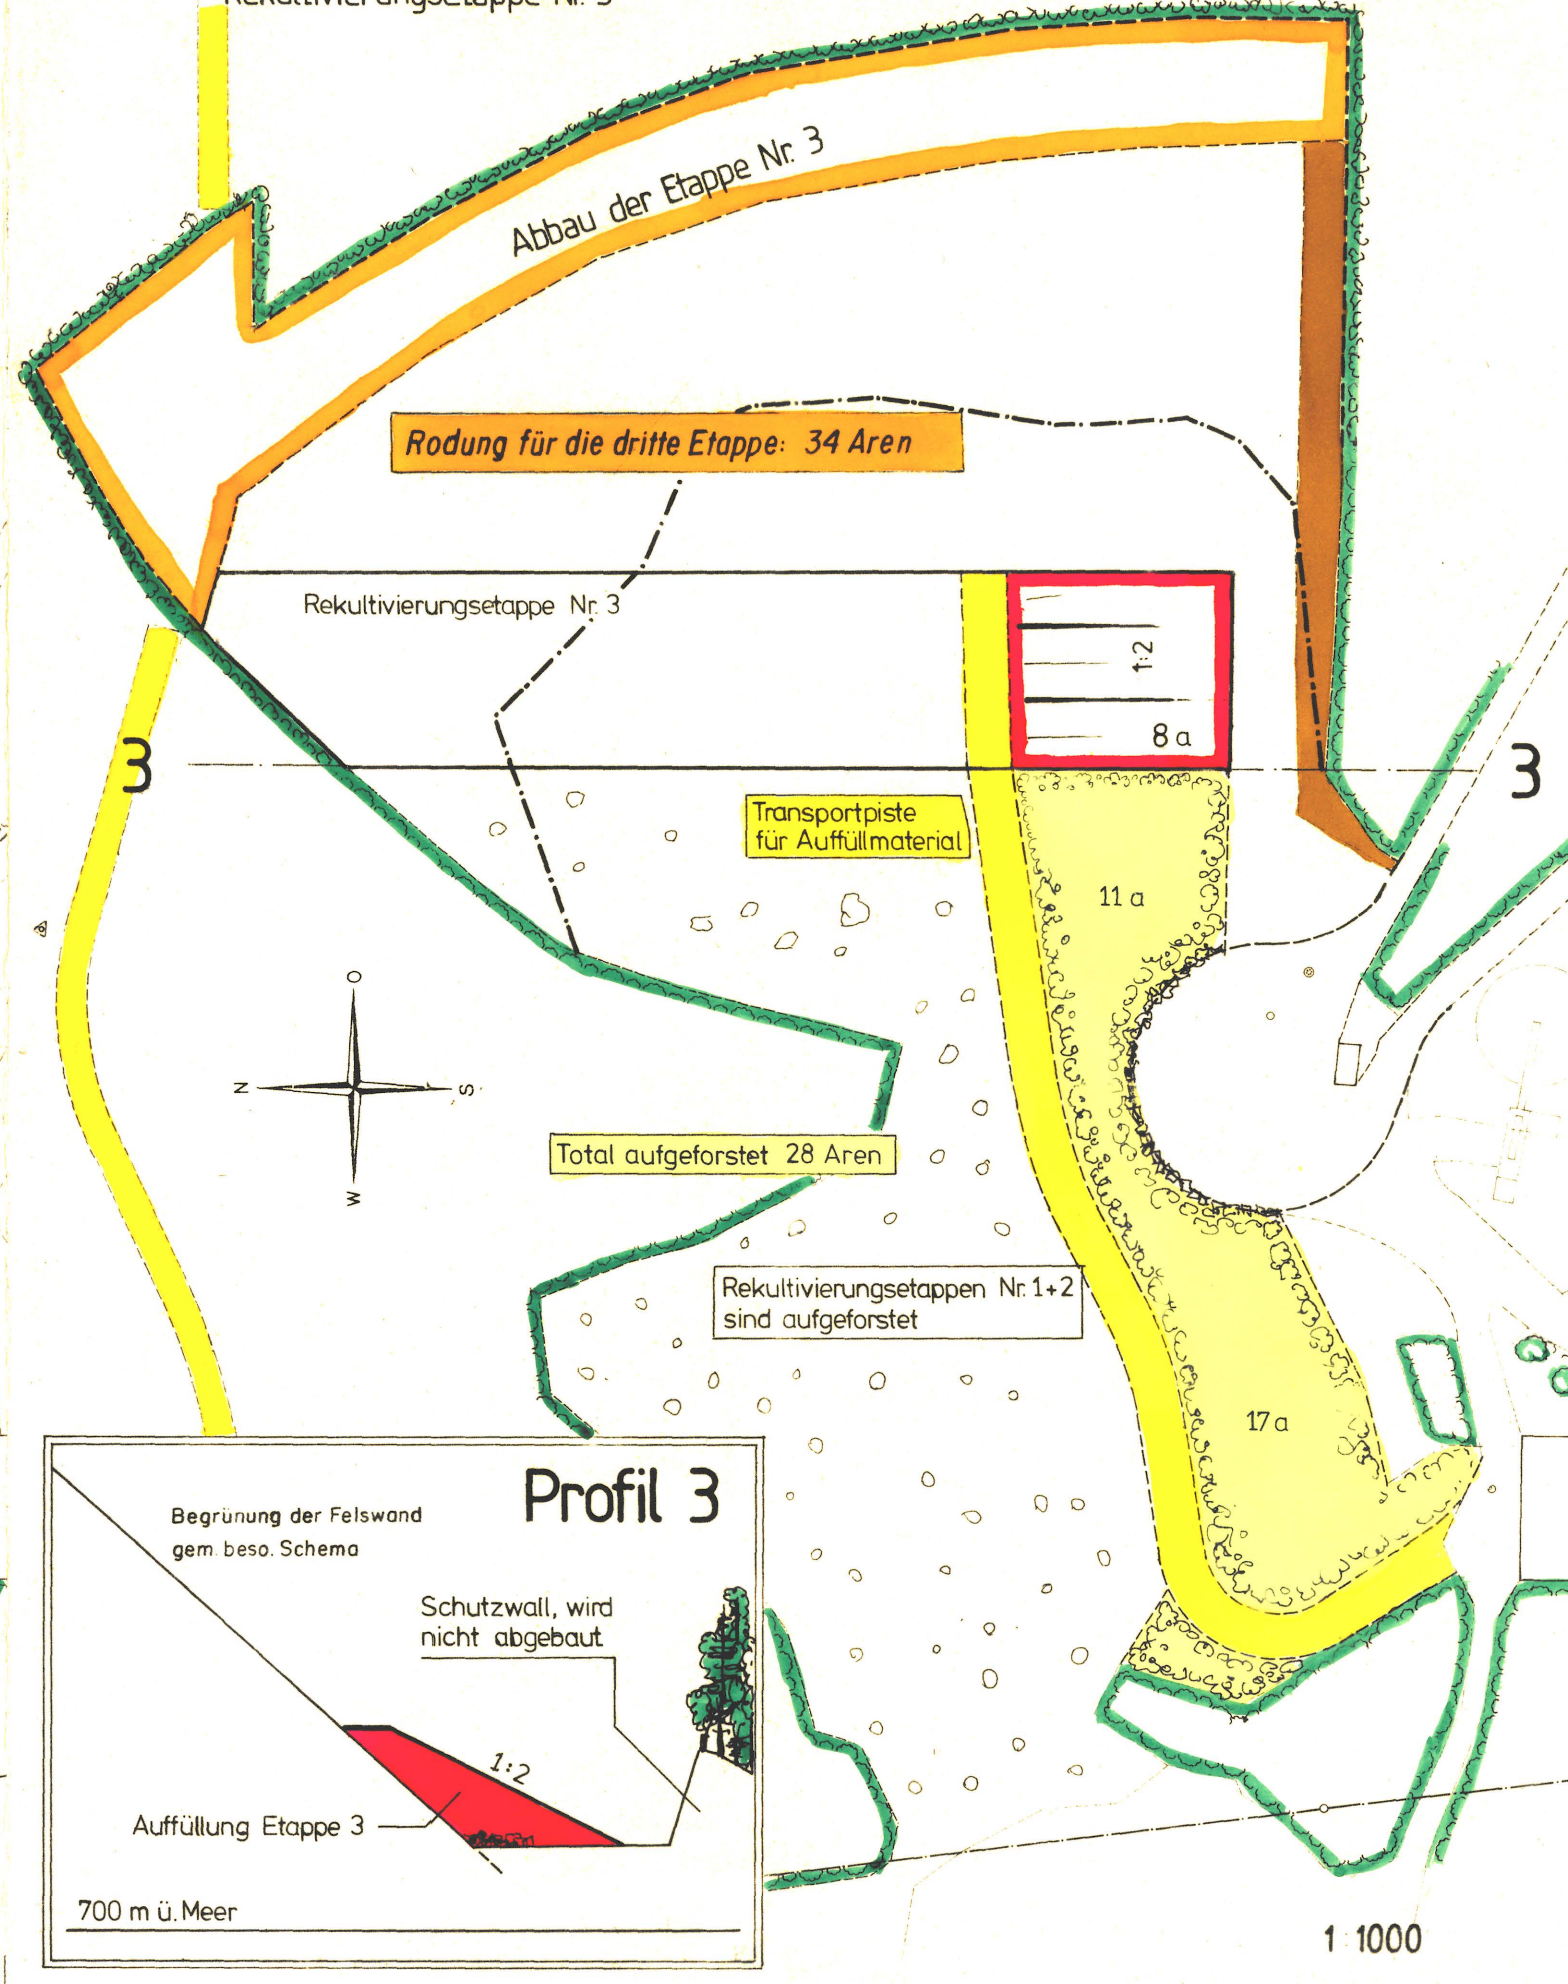


Abbau und Auffüllung der Etappen Nr. 4 2006-2011

bedeutet: Abbau der Abbauetappe Nr. 4 und gleichzeitiges Auffüllen der Rekultivierungsetappe Nr. 4

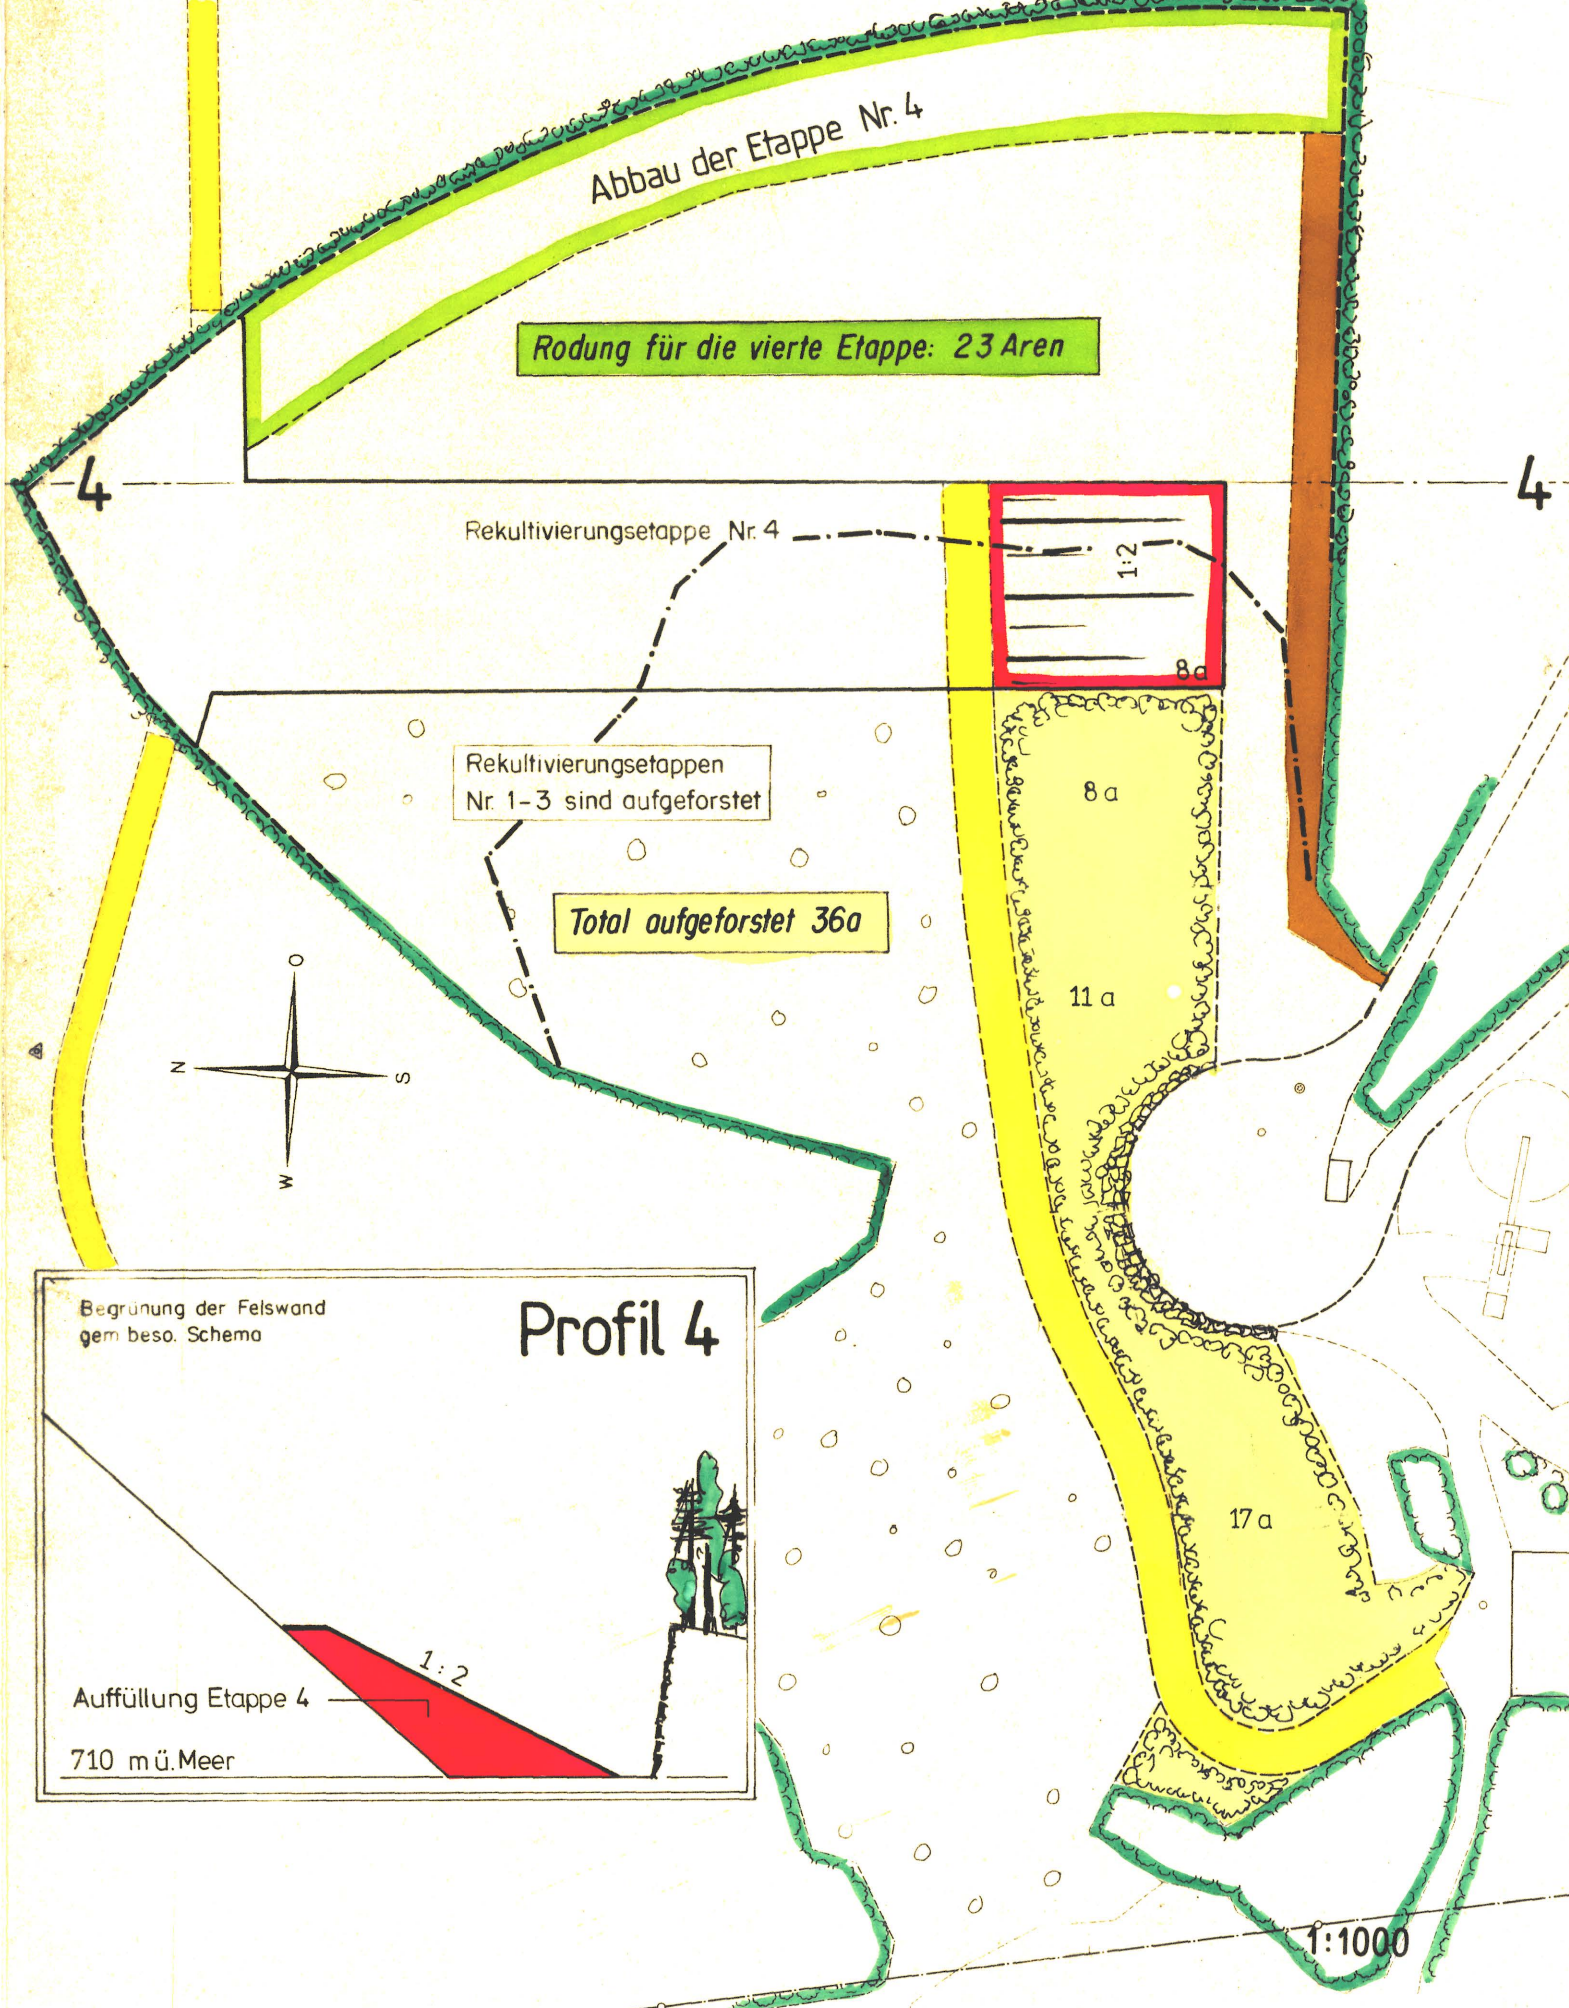

Auffüllung der Rekultivierungsetappe Nr. 5 2012-2016

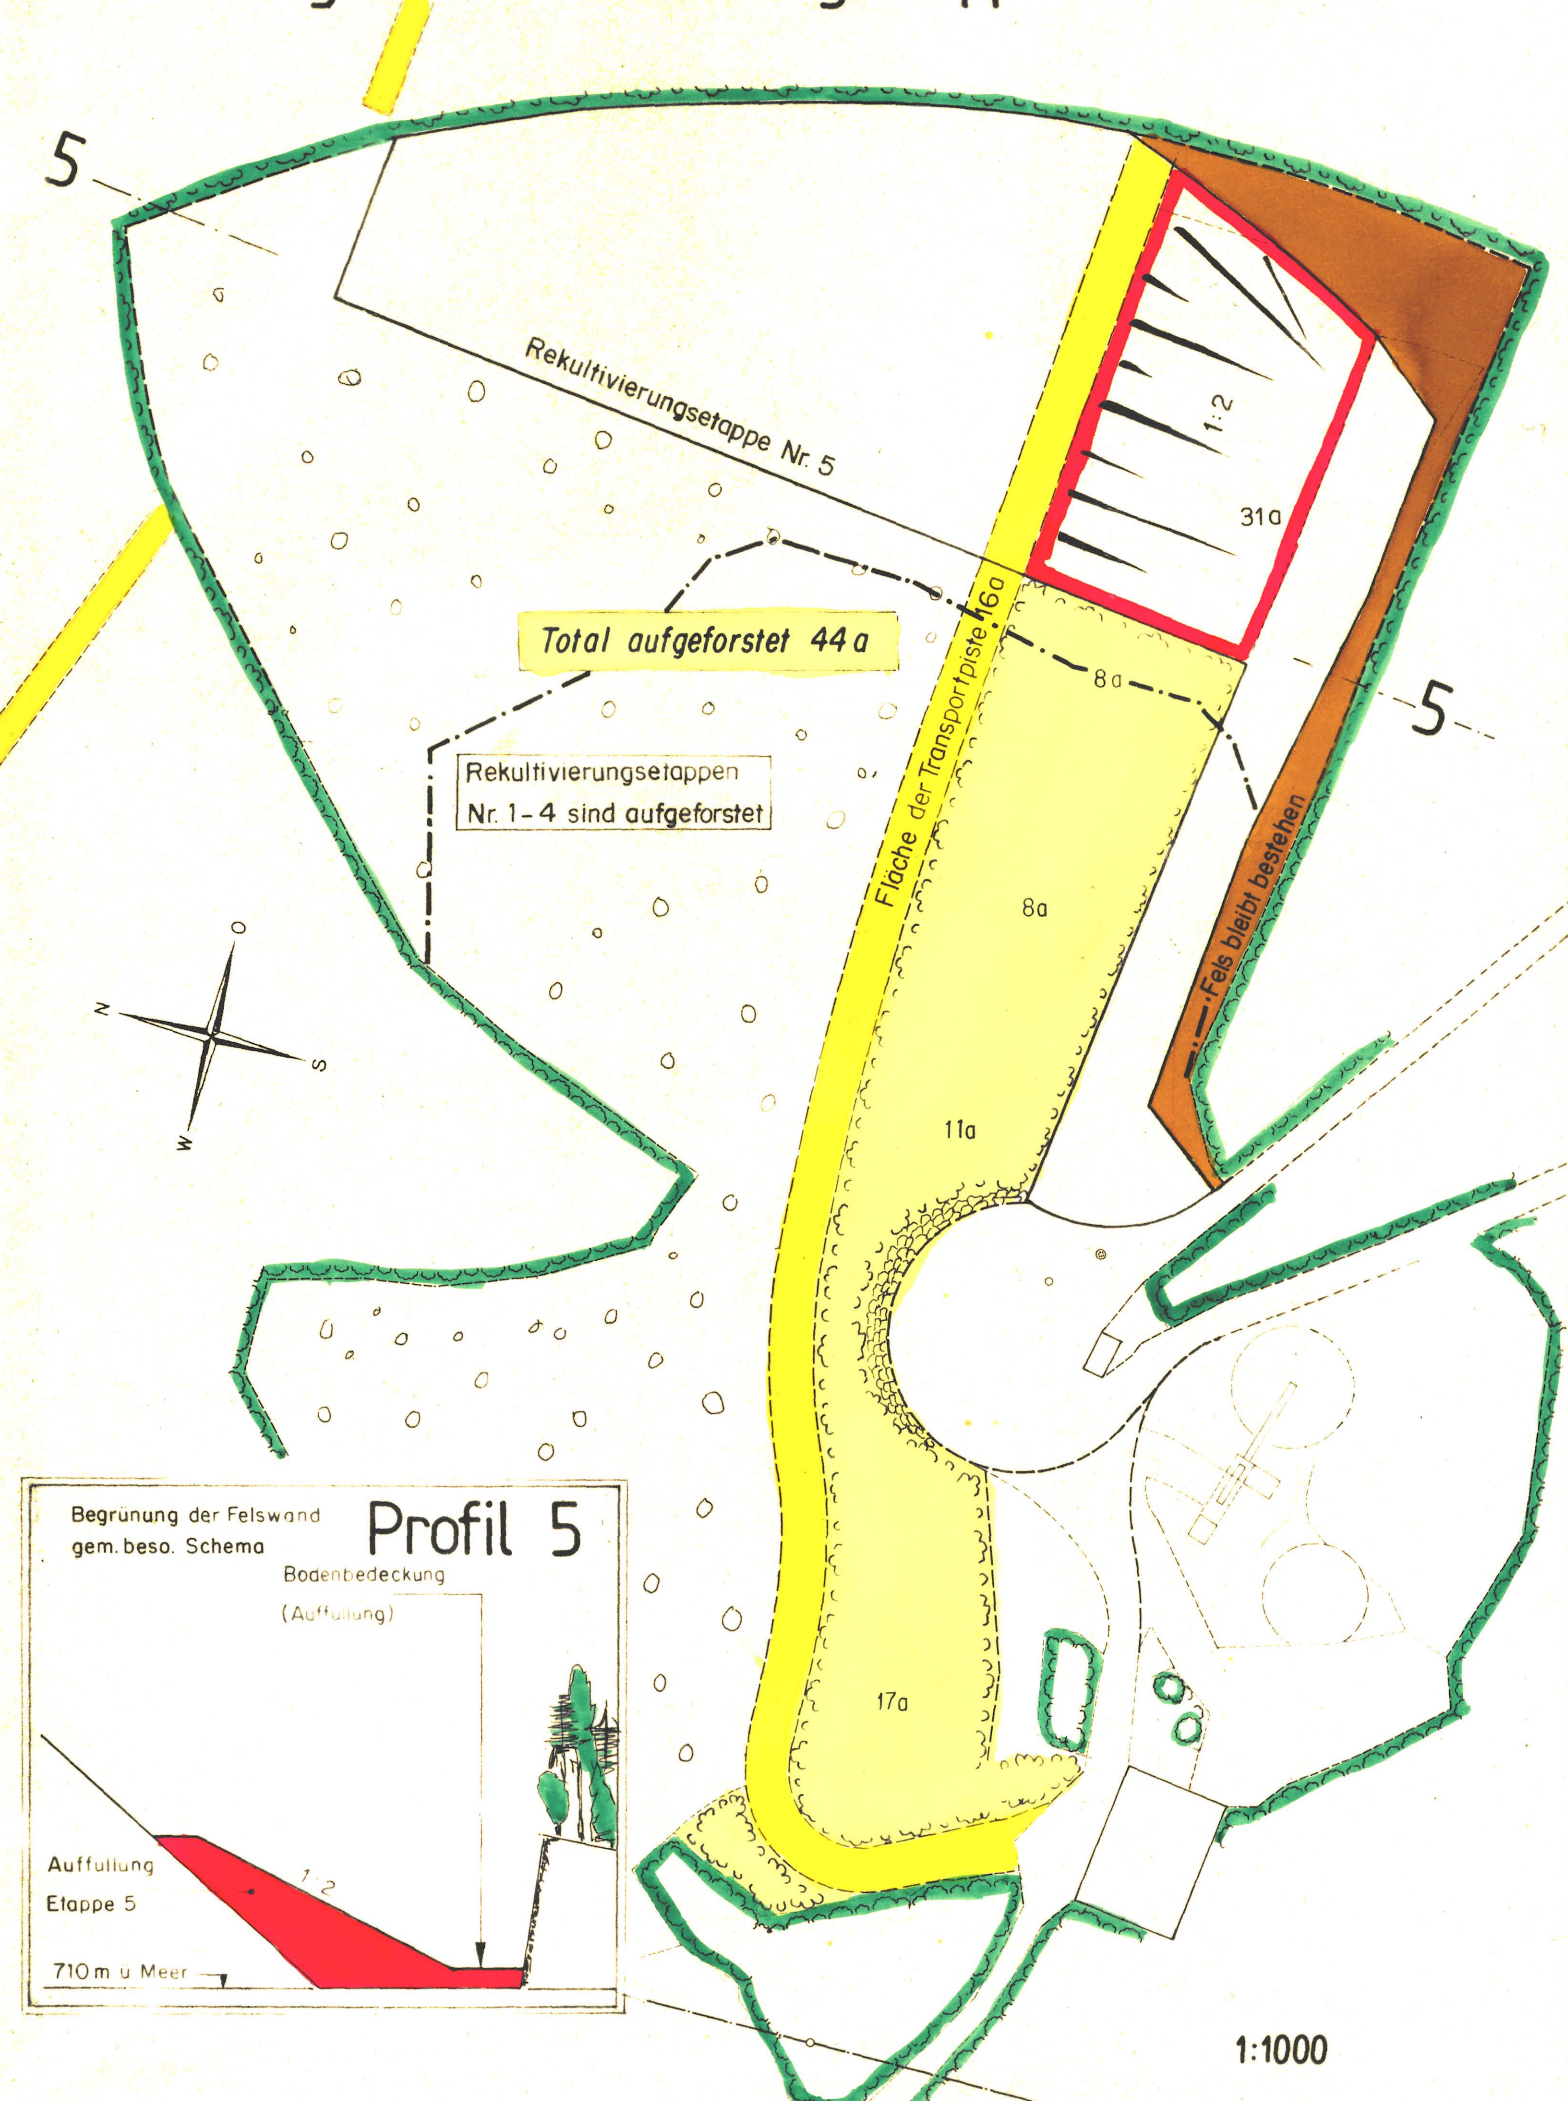

Auffüllung und Rekultivierung der Etappe Nr. 6, 2017-2021

Dieser Plan entspricht gleichzeitig dem Endgestaltungsplan

