



Gemeinde Oberdorf
Baulandumlegung Dorfkerne Ost

Neuer Besitzstand

<u>GB-Nr.</u>	<u>Fläche m²</u>
A	246
B	161
310	1305
312	750
587	3233
594	592
664	1121
942 Teil	575
1131	722

Die Gesamtfläche von GB Nr. 942 beträgt neu **1231 m²**


Ordnungsnummer: 1132

Zuchwil, 31. August 1993

Der Nachführungsgeometer

RRS Nr. 3388 vom 07.12.1993

keller ing
 Gewerbestrasse 2
 4528 Zuchwil
 Telefon: 065/25 70 20
 Telefax: 065/25 70 22

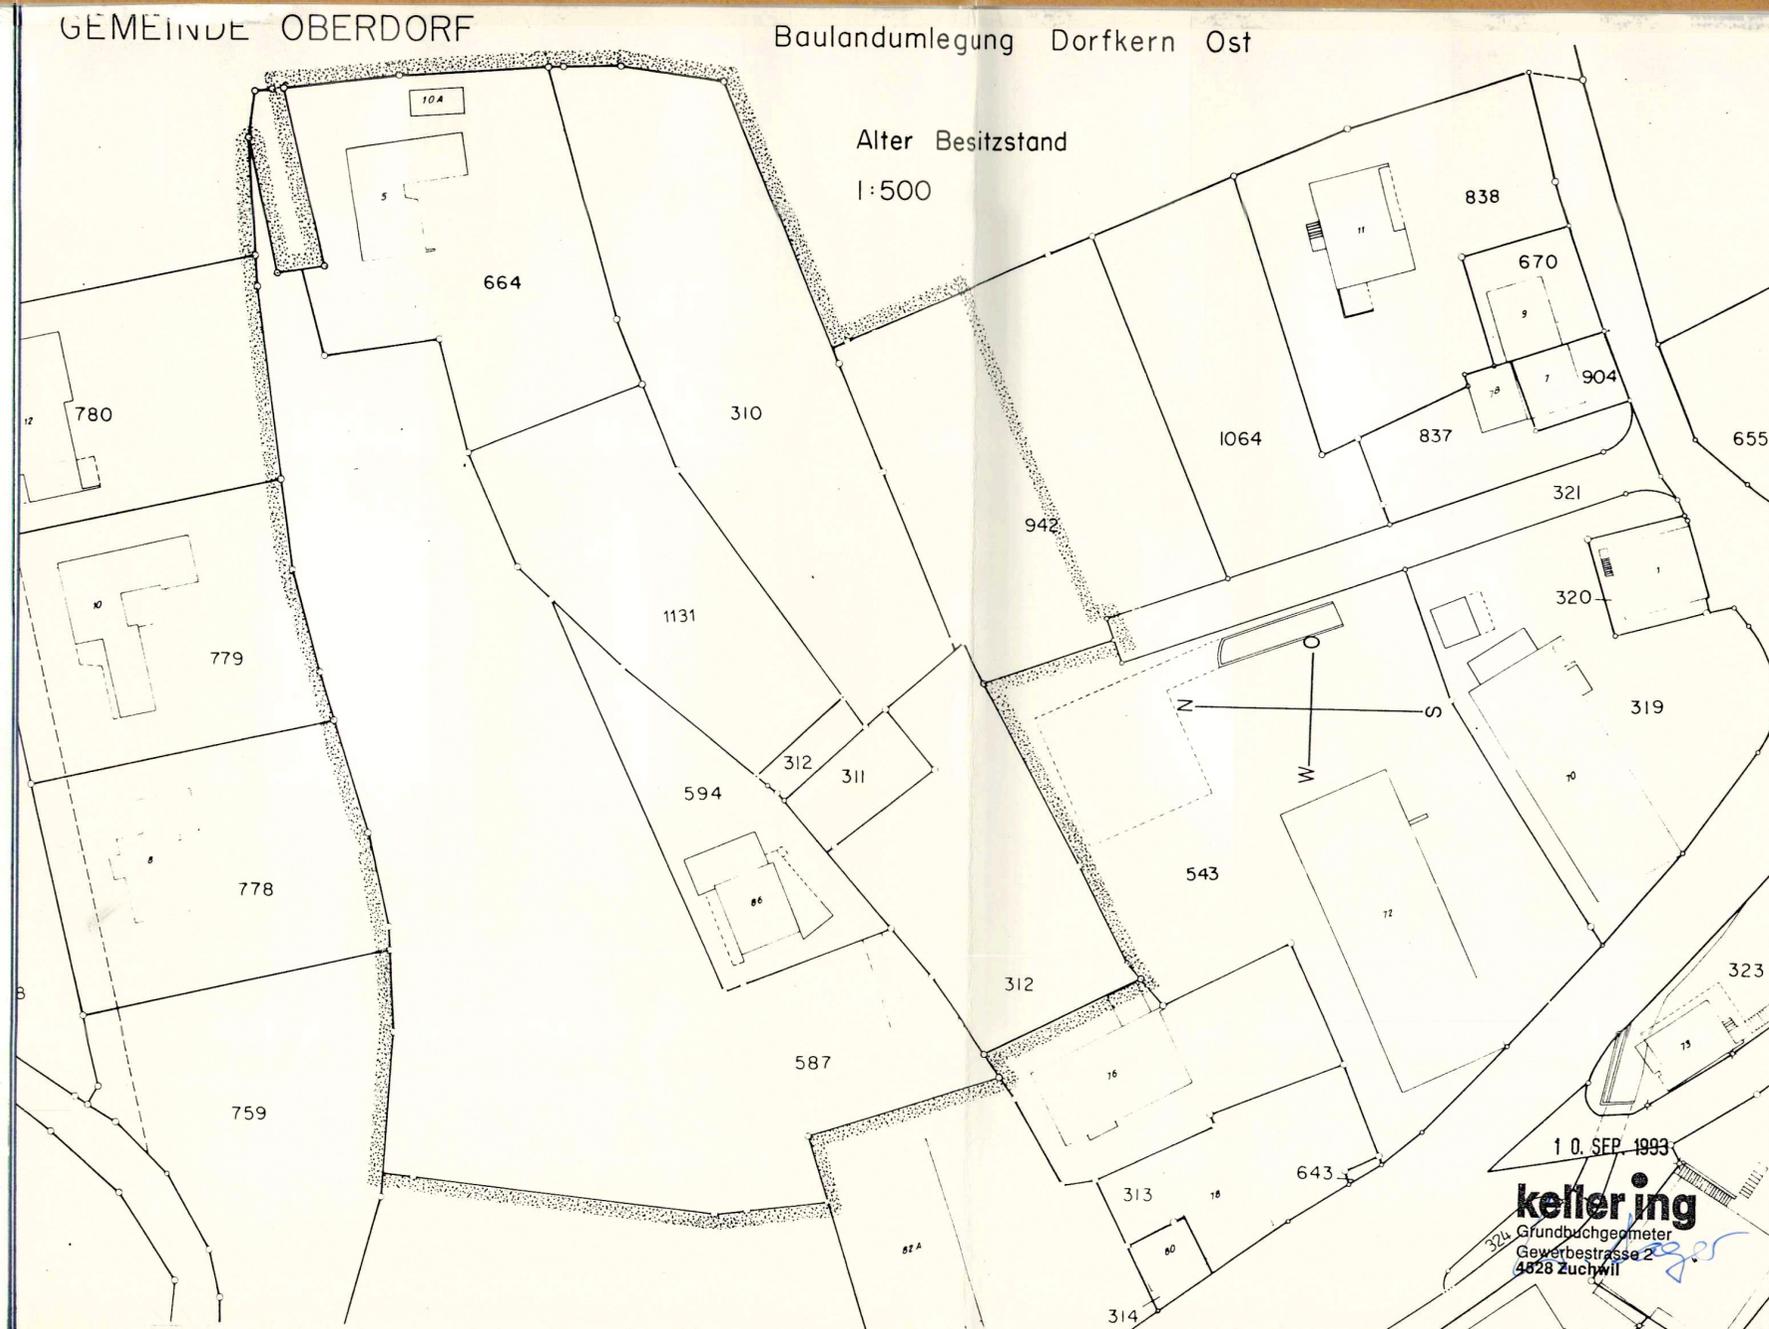

10. SEP. 1993
keller ing
 Grundbuchgeometer
 Gewerbestrasse 2
 4528 Zuchwil