

Gemeinde Oberdorf
BEBAUUNGS- UND ZONENPLAN (ÖSTL.TEIL)
 1:1000

Vom Regierungsrat durch heutigen
 Beschluss Nr. 5589 genehmigt.
 Solothurn, den 19. 11. 1966

Der Staatschreiber:

H. Schmid



Z.R.

LEGENDE:


- HAUPTBAU- UND GARAGEBAU-LINIE
- WALDABSTAND NACH KANT. FORSTGESETZ
- BESTEHENDE STRASSEN
- PROJEKTIERTE STRASSEN
- KANTON
- GEMEINDE
- PRIVATE
- TROTTOIR + FUSSGÄNGERWEGE
- ALLGEMEINE WOHNZONE
- WOHZONE MIT SPEZ. BEBAUUNGSPLÄNEN
- GESCHÄFTS- + DORFKERNEZONE
- INDUSTRIEZONE
- SCHUTZZONE ZU GUNSTEN DER DORFKIRCHE
- GRÜNZONE + ZONE FÜR ÖFFENTLICHE BAUTEN
- LAND- + FORSTWIRTSCHAFTSZONE
- JURASCHUTZZONE
- WALDGEBIETE
- ZULASSUNG GEWERBLICHER BETRIEBE
- PERIMETER OKP

1. ETAPPE WIRKUNGSBEREICH
 2. ETAPPE WIRKUNGSBEREICH

VON DER GEMEINDE GENEHMIGT DURCH DIE GEMEINDEVERSAMMLUNG VOM
 FÜR DIE ENWOHNERGEMEINDE OBERDORF, DEN
 DER AMMANN DER GEMEINDESCHREIBER
H. Schmid *Heberli*
 VOM REGIERUNGSRAT GENEHMIGT DURCH REGIERUNGSRATSBESCHLUSS NR. 2238
 FÜR DEN REGIERUNGSRAT VOM 4. MÄRZ 1966
 SOLTHURN, DEN

Der Staatschreiber:

H. Schmid

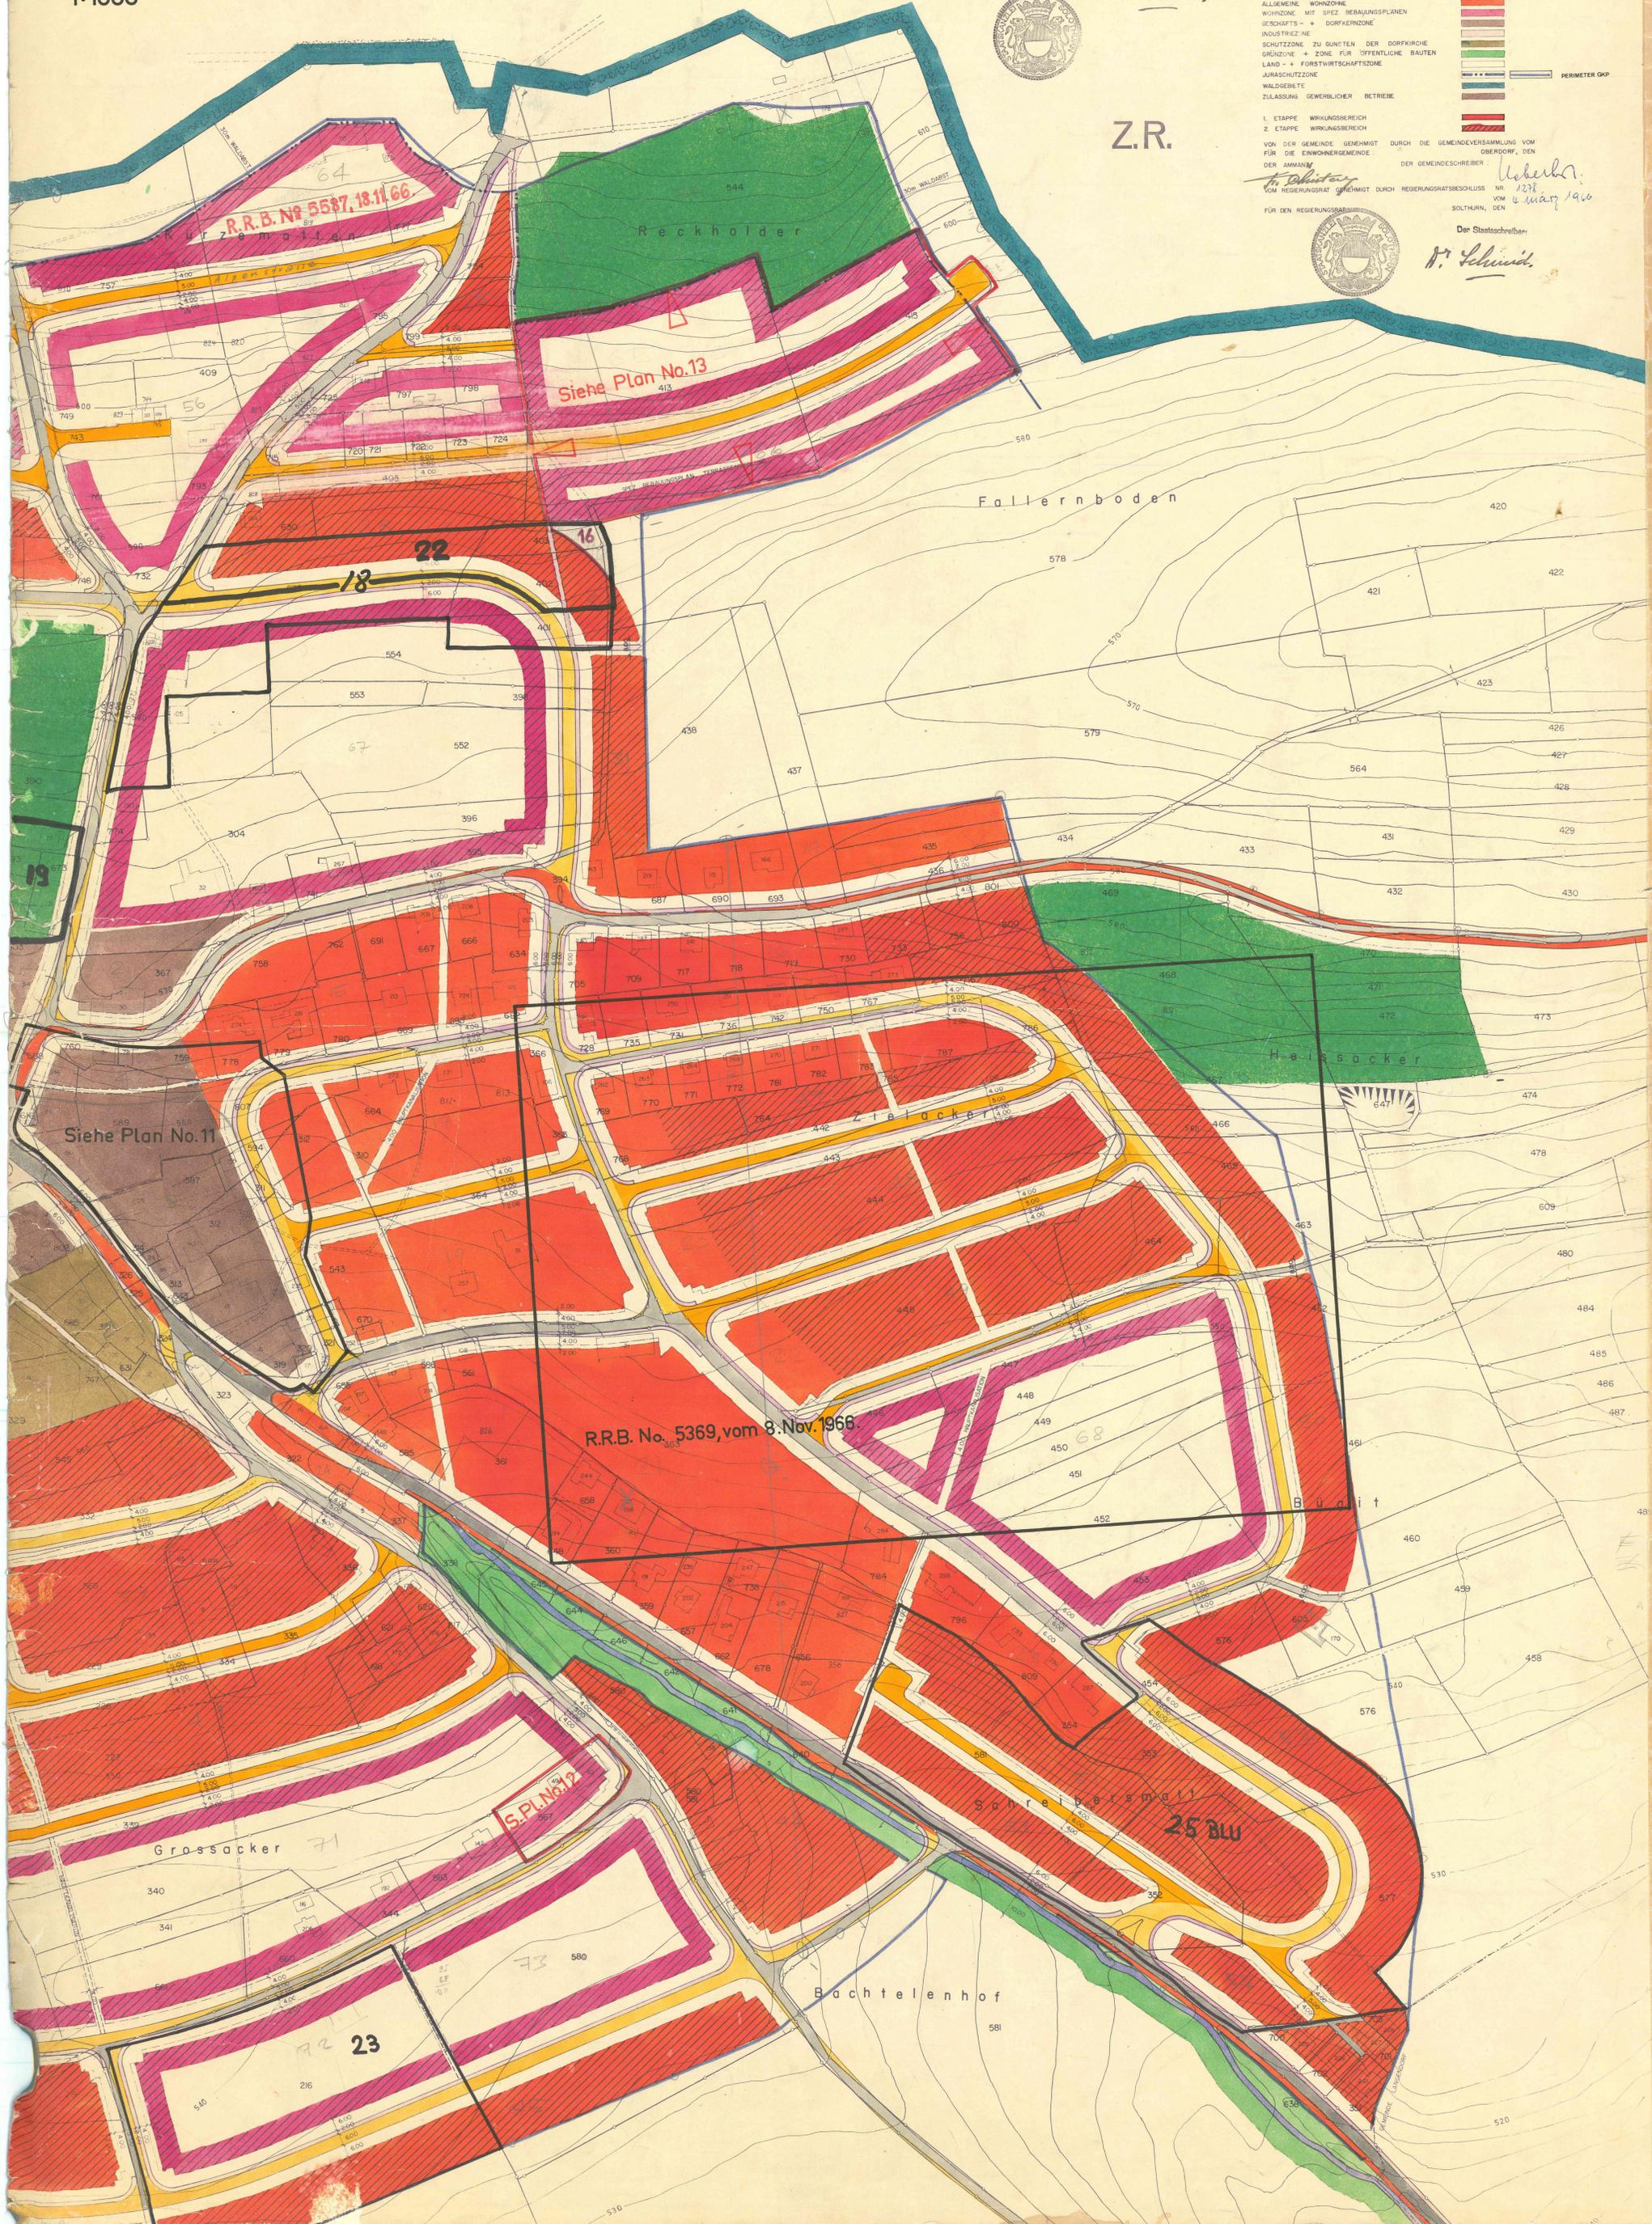

8/1991/W

14/1991/W