


- WIRKUNGSBEREICH
- BESTEHENDE STRASSEN
- NEUE STRASSEN
- TROTTOIRS / PRIVATSTRASSEN
- LAGE KANTONSSTRASSE IM BEBAUUNGSPLAN VOM 1965
- SCHUTZZONE FÜR BESTEHENDE KANALISATION
- GEBAUDE BAULINIEN
- BAULINIEN FÜR UNTERIRDISCHE EINSTELLHALLEN
- GRENZABSTAND (MASSGEBEND FÜR AUSMITTLUNG DER GEB. BAULINIEN)

Spez. Bauvorschriften bei RRB

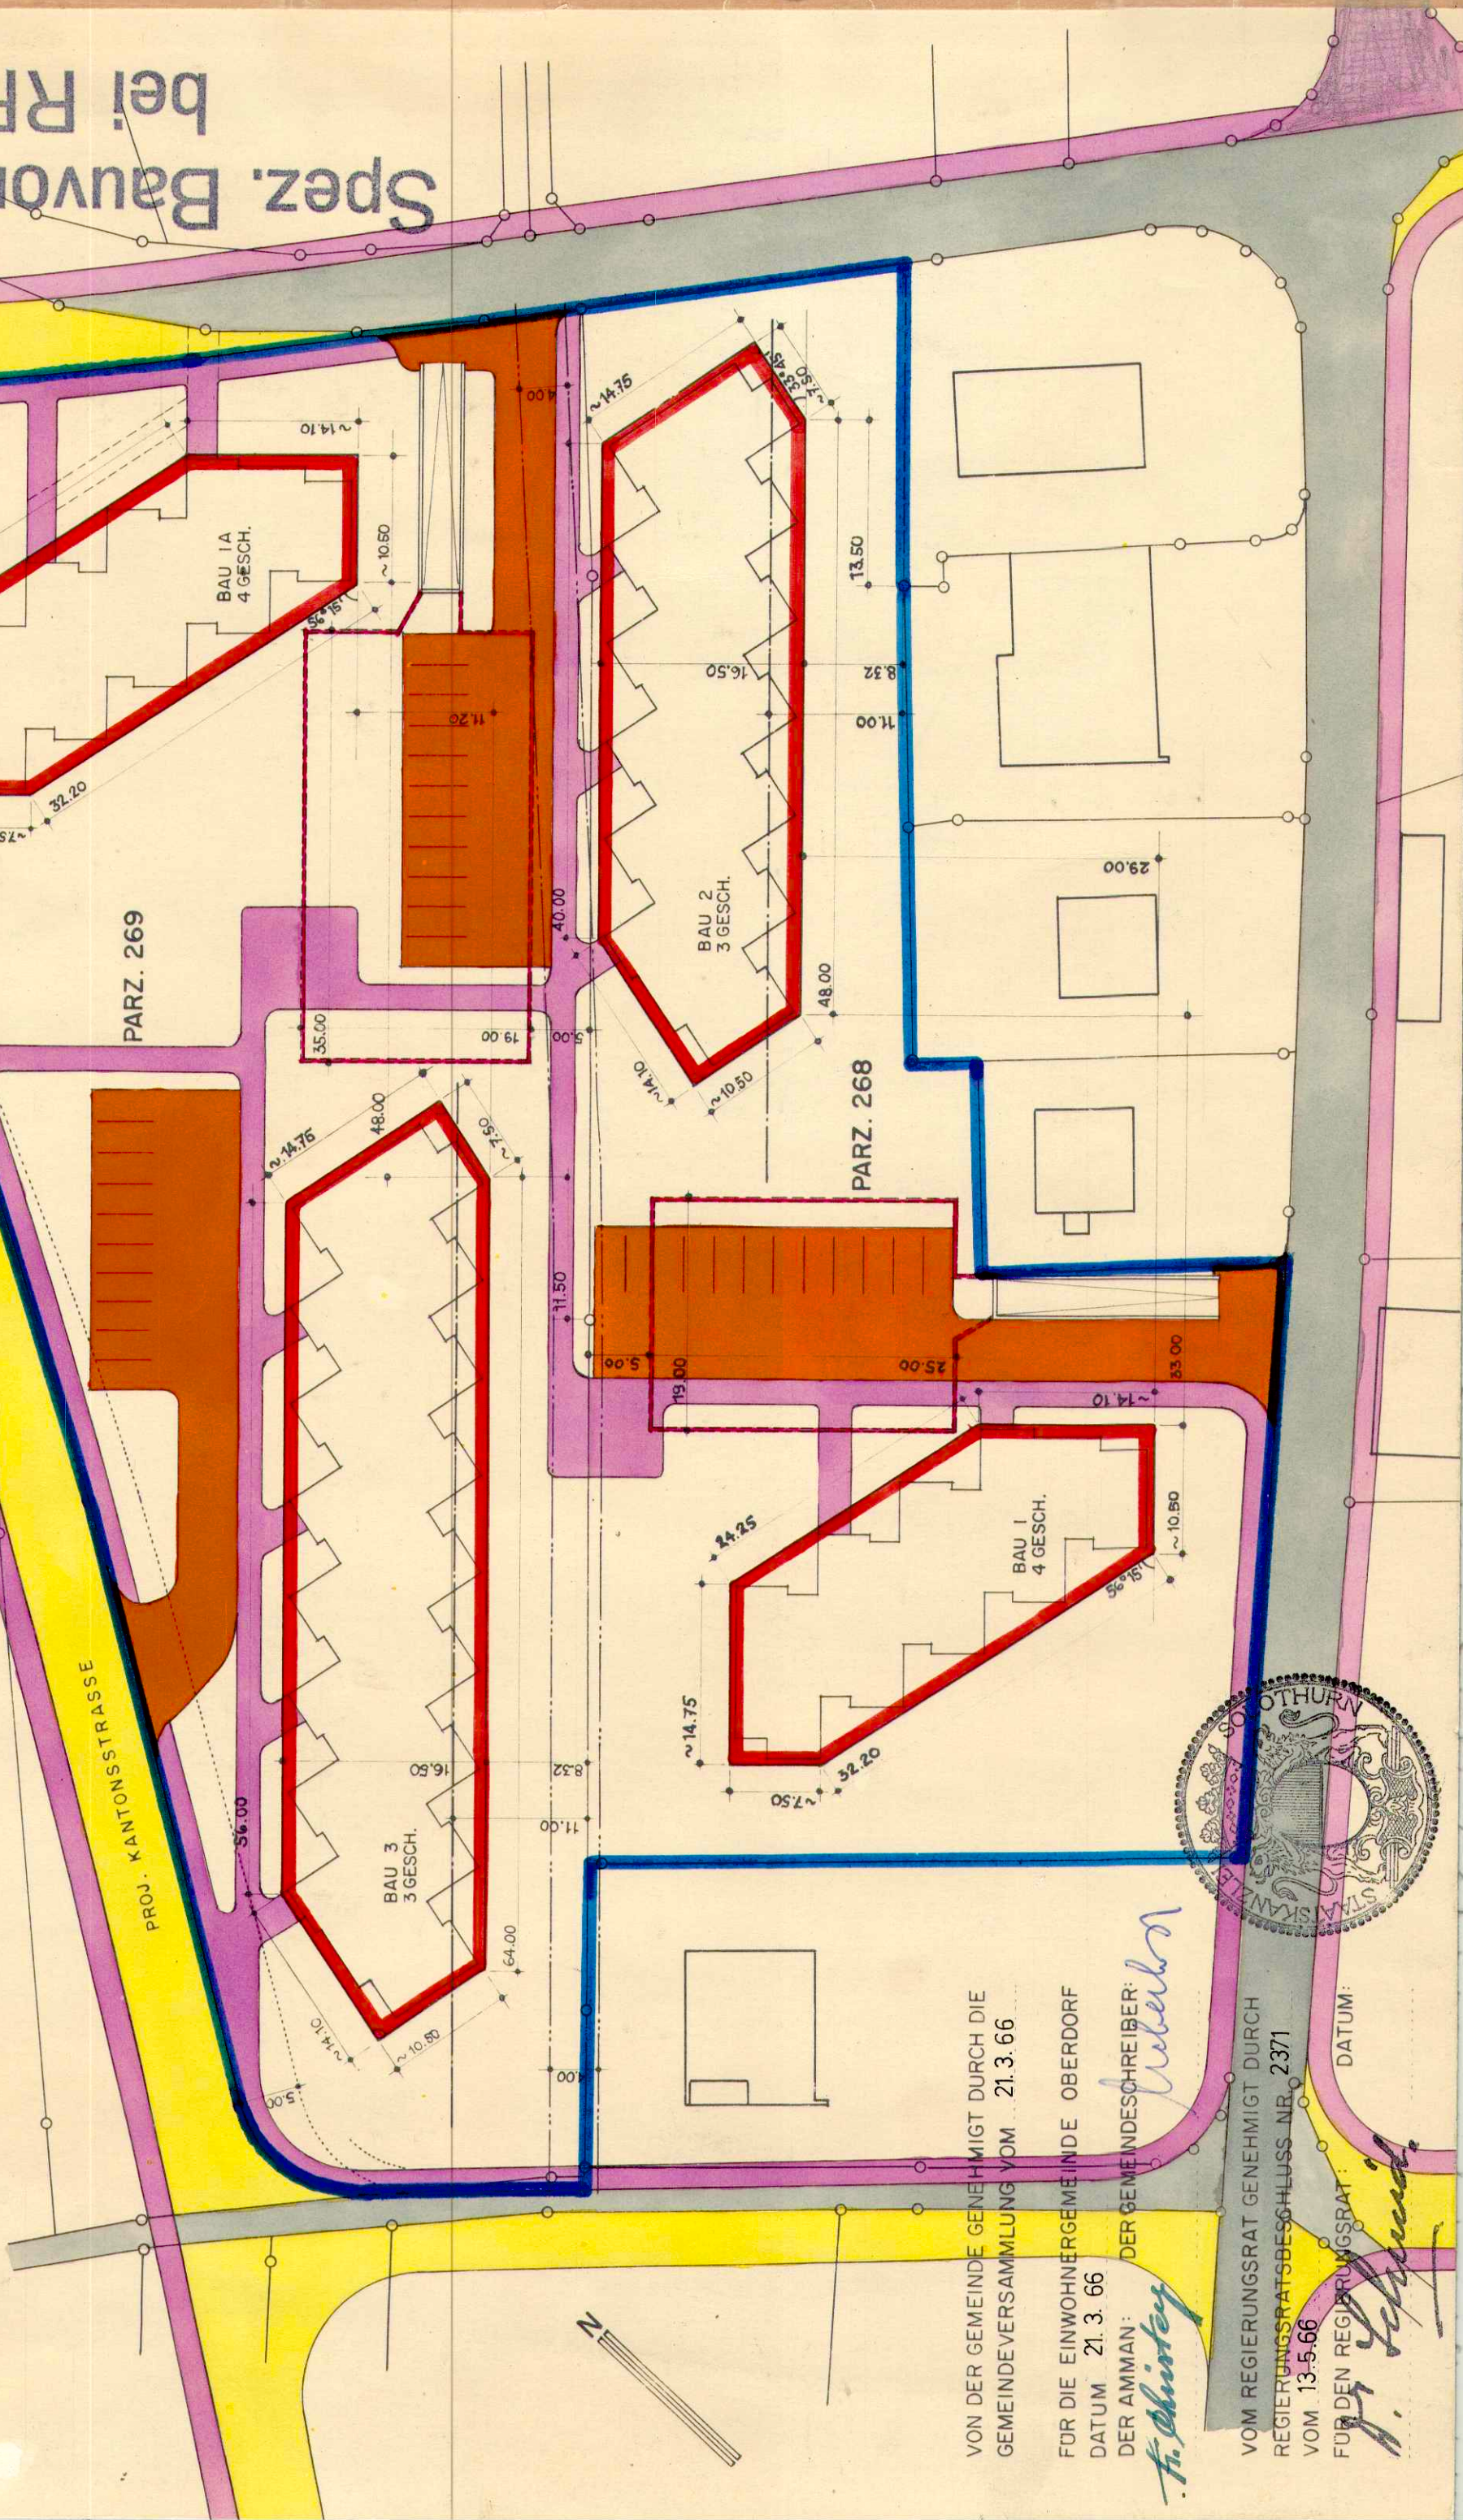

VON DER GEMEINDE GENEHMIGT DURCH DIE
GEMEINDEVERSAMMLUNG VOM 21.3.66

FÜR DIE EINWOHNERGEMEINDE OBERDORF
DATUM 21.3.66

DER AMMAN: DER GEMEINDESCHEIBEER:

H. Schürch

VOM REGIERUNGSRAT GENEHMIGT DURCH
REGIERUNGSRATSBESCHLUSS NR. 2371
VOM 13.5.66

FÜR DEN REGIERUNGSRAT: DATUM:

H. Schürch

