



KANTON SOLOTHURN

GEMEINDE OBERDORF

ORTSPLANUNGSREVISION

ÄNDERUNG BAUZONENPLAN BERGSTRASSE

- Änderung Bauzonengrenze GB Nr.1315+1335

GENEHMIGUNGSEXEMPLAR VOM OKTOBER 2003

1. August 2003 bis 31. August 2003

Vom Gemeinderat beschlossen am 26. Mai 2003

Die Gemeindepräsidentin: Der Gemeindegemeinschreiber:

Vom Regierungsrat genehmigt am 21. Oktober 2003
mit RRB NR. 2003 / 1868

Der Staatsschreiber



Datum	03.07.2003	Proj.	T.Furrer	Rev.	28.10.2003 / Dud	Rev.	Plan - Nr.
Format	30 / 63	Gez.	Bas	Rev.		Rev.	
Massstab	1:1000	Gepr.	T.Furrer	Rev.		Rev.	TB.Nr. 55 / 903.600




Emch+Berger AG Solothurn
Schöngrünstrasse 35

Ingenieure und Planer
CH - 4500 Solothurn

Tel 032/624 48 48
Fax 032/624 48 96

ALTER ZUSTAND

RRB Nr. 2469 vom 10. Dezember 2001

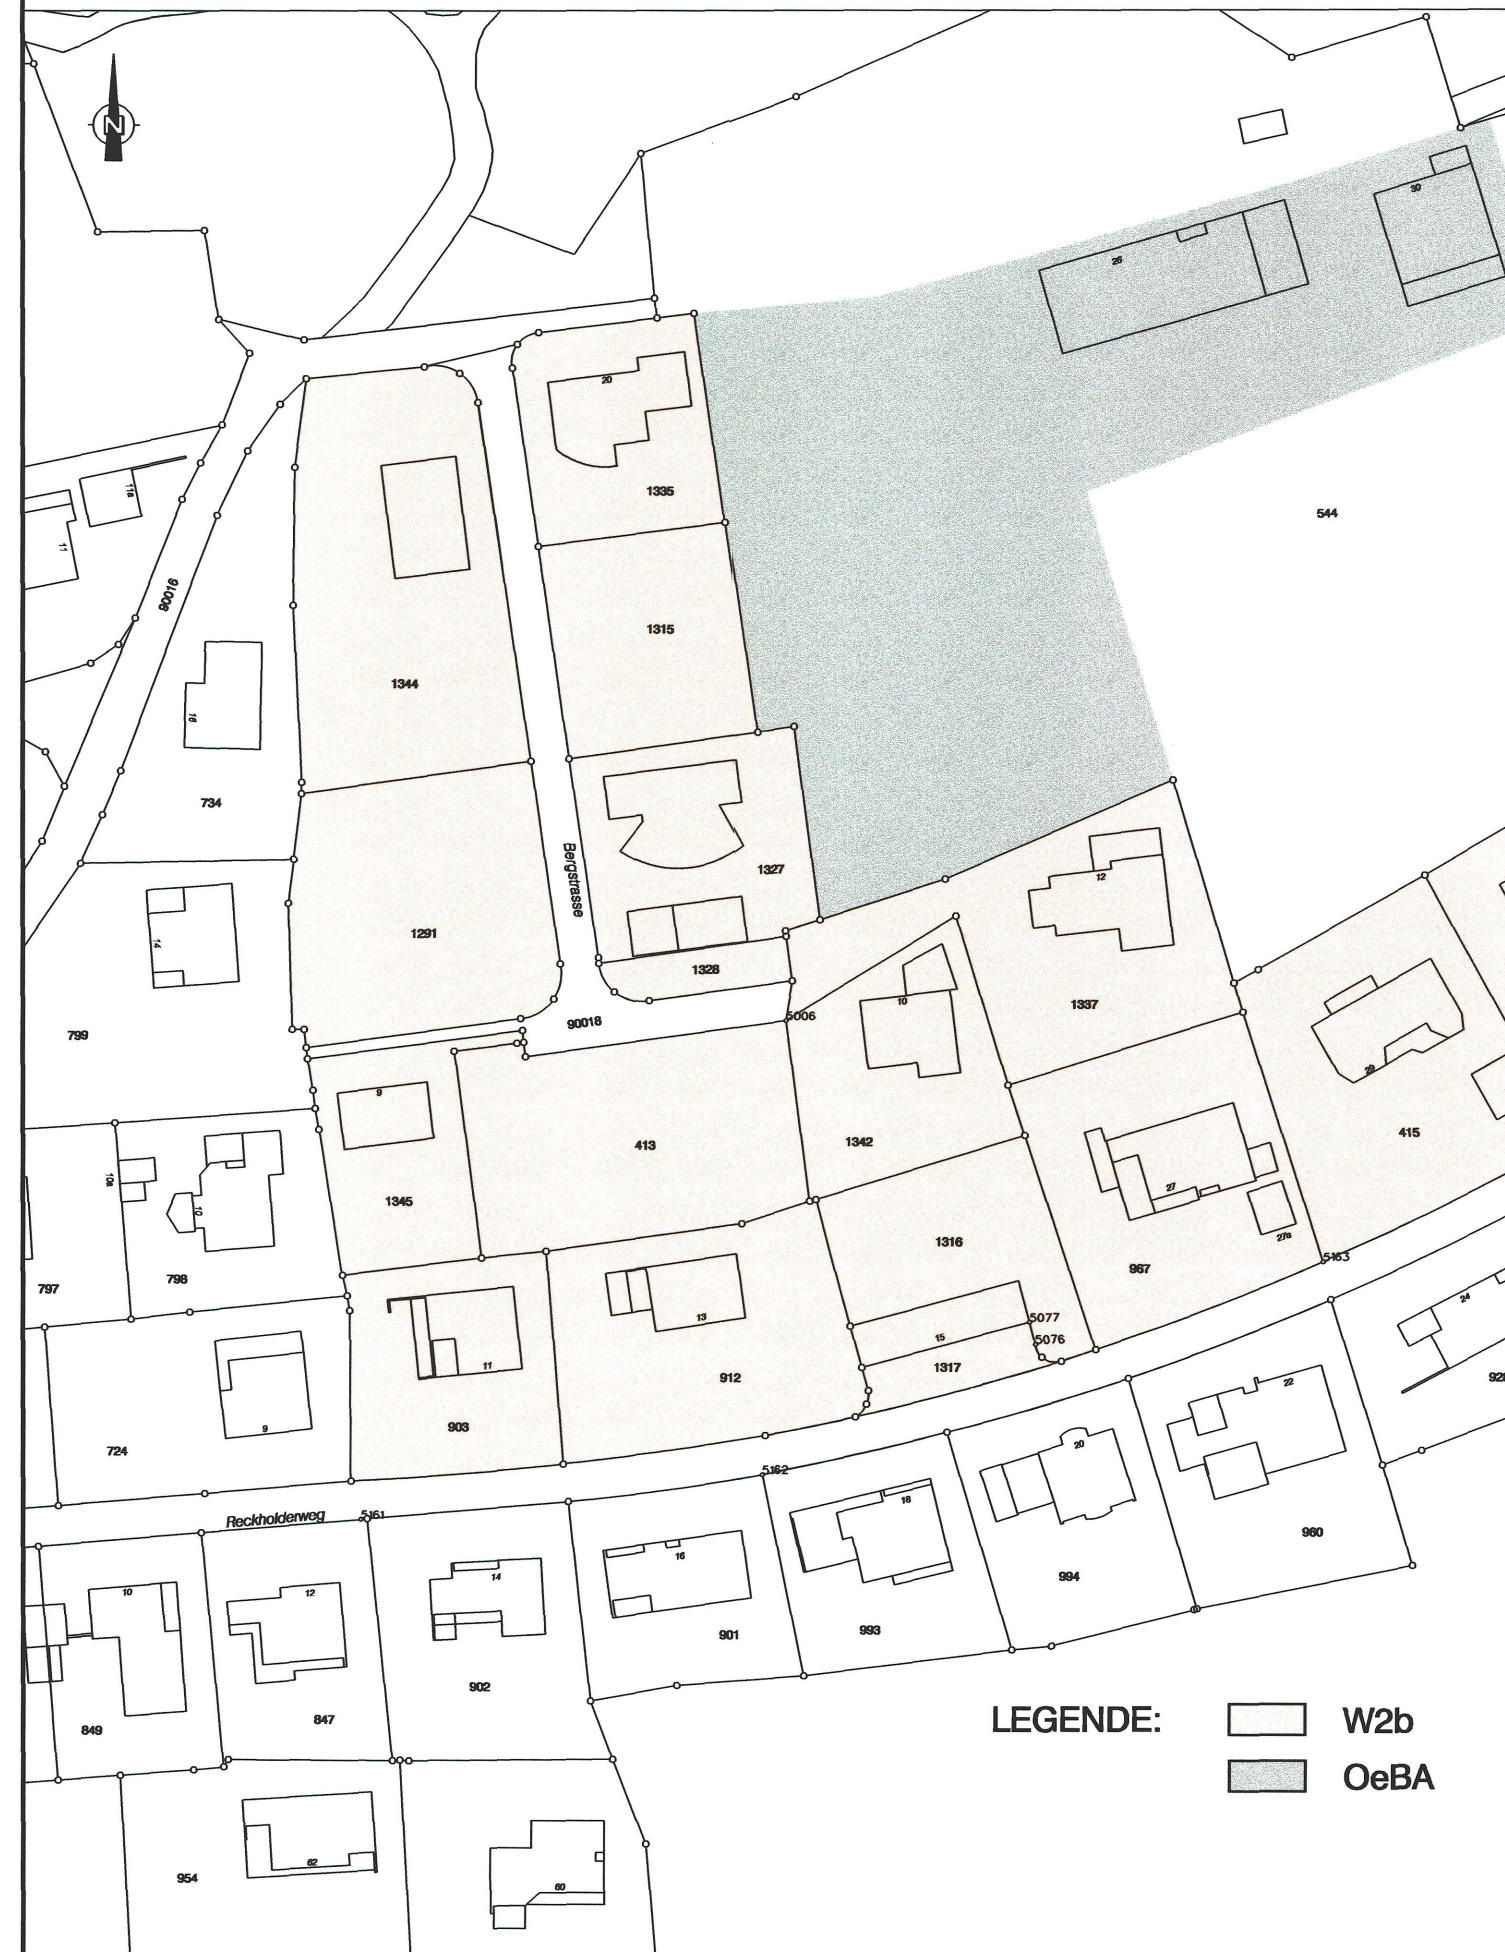

NEUER ZUSTAND

