
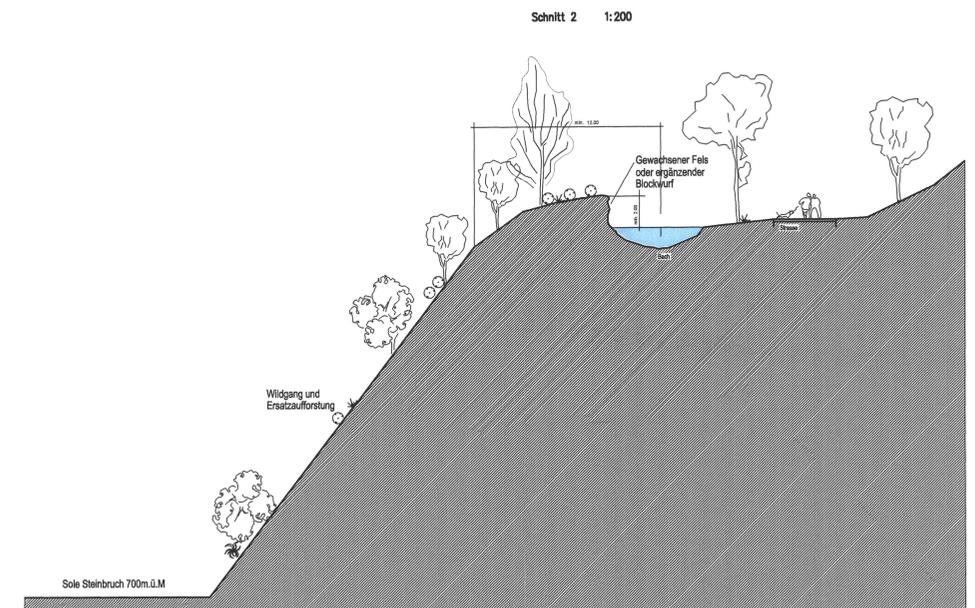
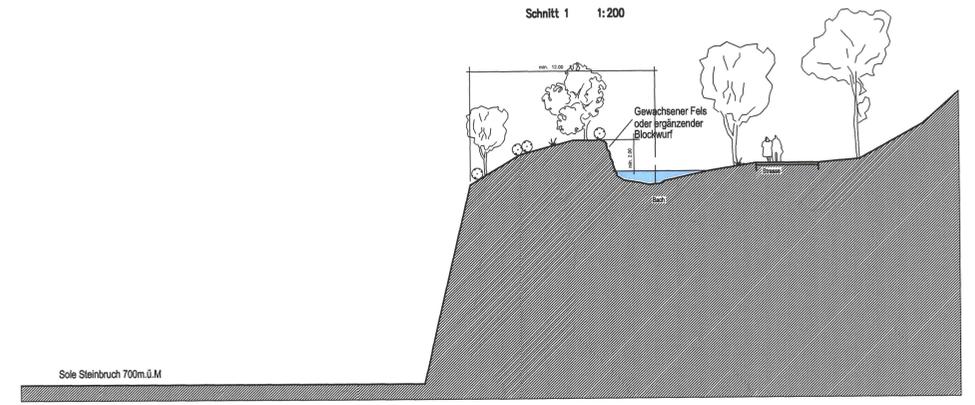


- Legende:
- Genehmigungsinhalt:
- Rückbau Betriebsinfrastruktur (nicht abschliessend)
 - Steilwand, Fels
 - Wildgang und Ersatzaufforstung 3650m²
 - Steinbruchsole
 - Info Tafel
 - Perimeter
 - Perimetererweiterung / Murgangspregung 800m²
 - Schnitt 1
 - Schnitt 2
- Nach Abbauende gelten Steinbruchsole, Steilwände und Wildgang rechtlich als Waldareal

- Orientierungsinhalt:
- Bach
 - Strassen / Wege
 - Gebäude
 - Wald

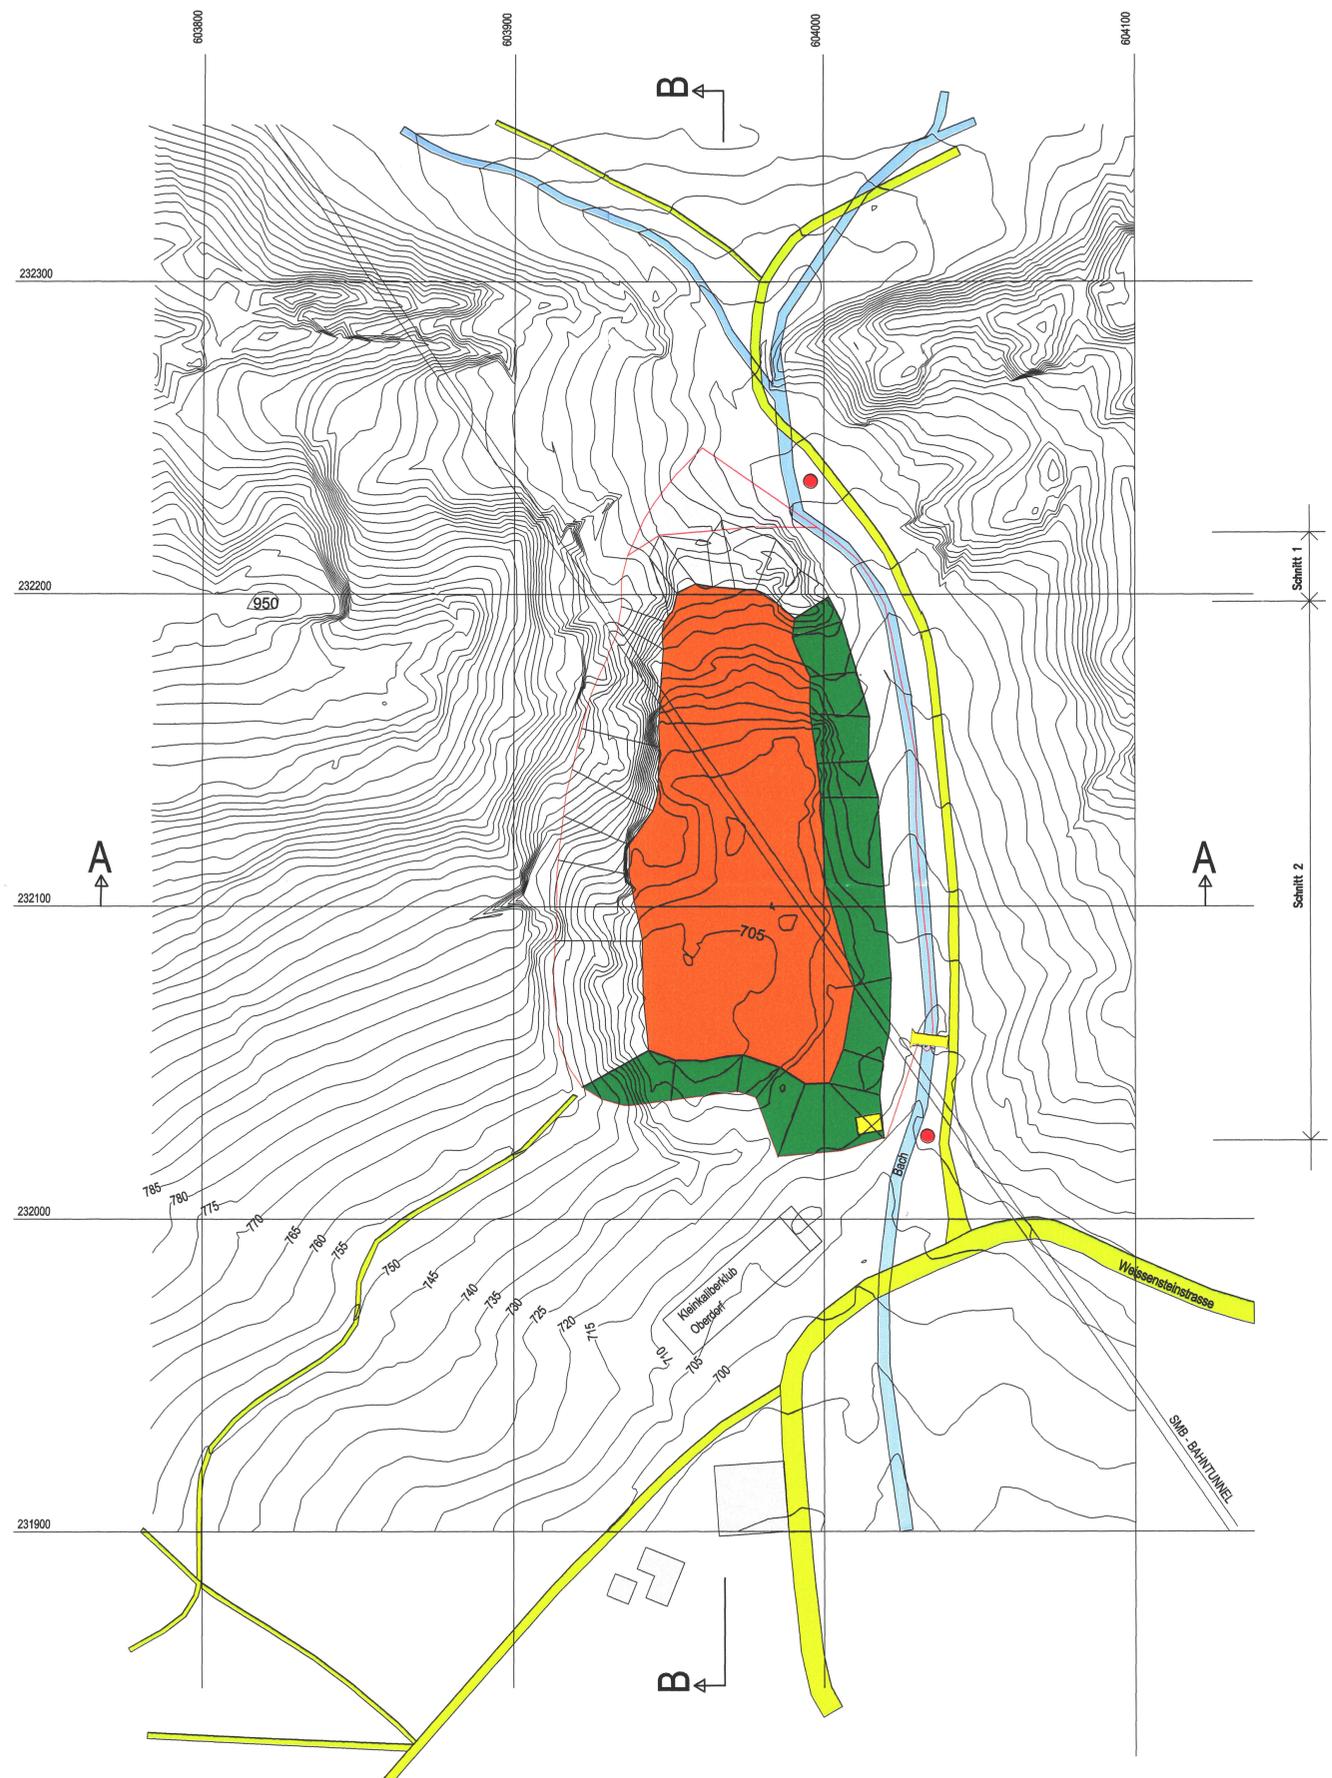

Kanton Solothurn Einwohnergemeinde Oberdorf

Gestaltungsplan Abbau 3. Etappe

Endgestaltungsplan

Situation 1 : 1000
Steinbruch Giacometto, Oberdorf

Auflage vom 8.2.07 bis 11.3.07

Genehmigt vom Gemeinderat am 19. März 2007
Oberdorf den 22. März 2007

Der Gemeindeamman : Der Gemeindegemeinschreiber :

Genehmigt vom Regierungsrat mit Beschluss
Nr. 971 vom 12.06.07

Der Staatsschreiber :

D. Spuler
Oberdorf, den
Bauherr: Dan. Hännli Bürgergemeinde Oberdorf.

WEBER ENGINEERING AG
Bernstrasse 161 CH 4852 Rothrist 062 785 20 30

Name:	Datum:	Änderung:	
Projekt: WW	Juni 2006	A: 09.10.2006	06.110
Gezeichnet: sr / bfaz	29.06.06	B: 09.01.2007	
Geprüft: WW	30.06.06	C:	
Format: 105/60		D:	
Maßstab: 1 : 1000		E:	

Plan No. 001