

Legende:



Genehmigungsinhalt:

- ☐ Steilwand , Fels
- ☒ Wildgang und Ersatzaufforstung 3650m2
- ☐ Perimeter
- ☒ Etappe 3

Nach Abbauende gelten Steinbruchsole, Steilwand und Wildgang rechtlich als Waldareal

Orientierungsinhalt:

- ☐ Bach
- ☒ Strassen / Wege
- ☐ Gebäude
- ☒ Etappe 2

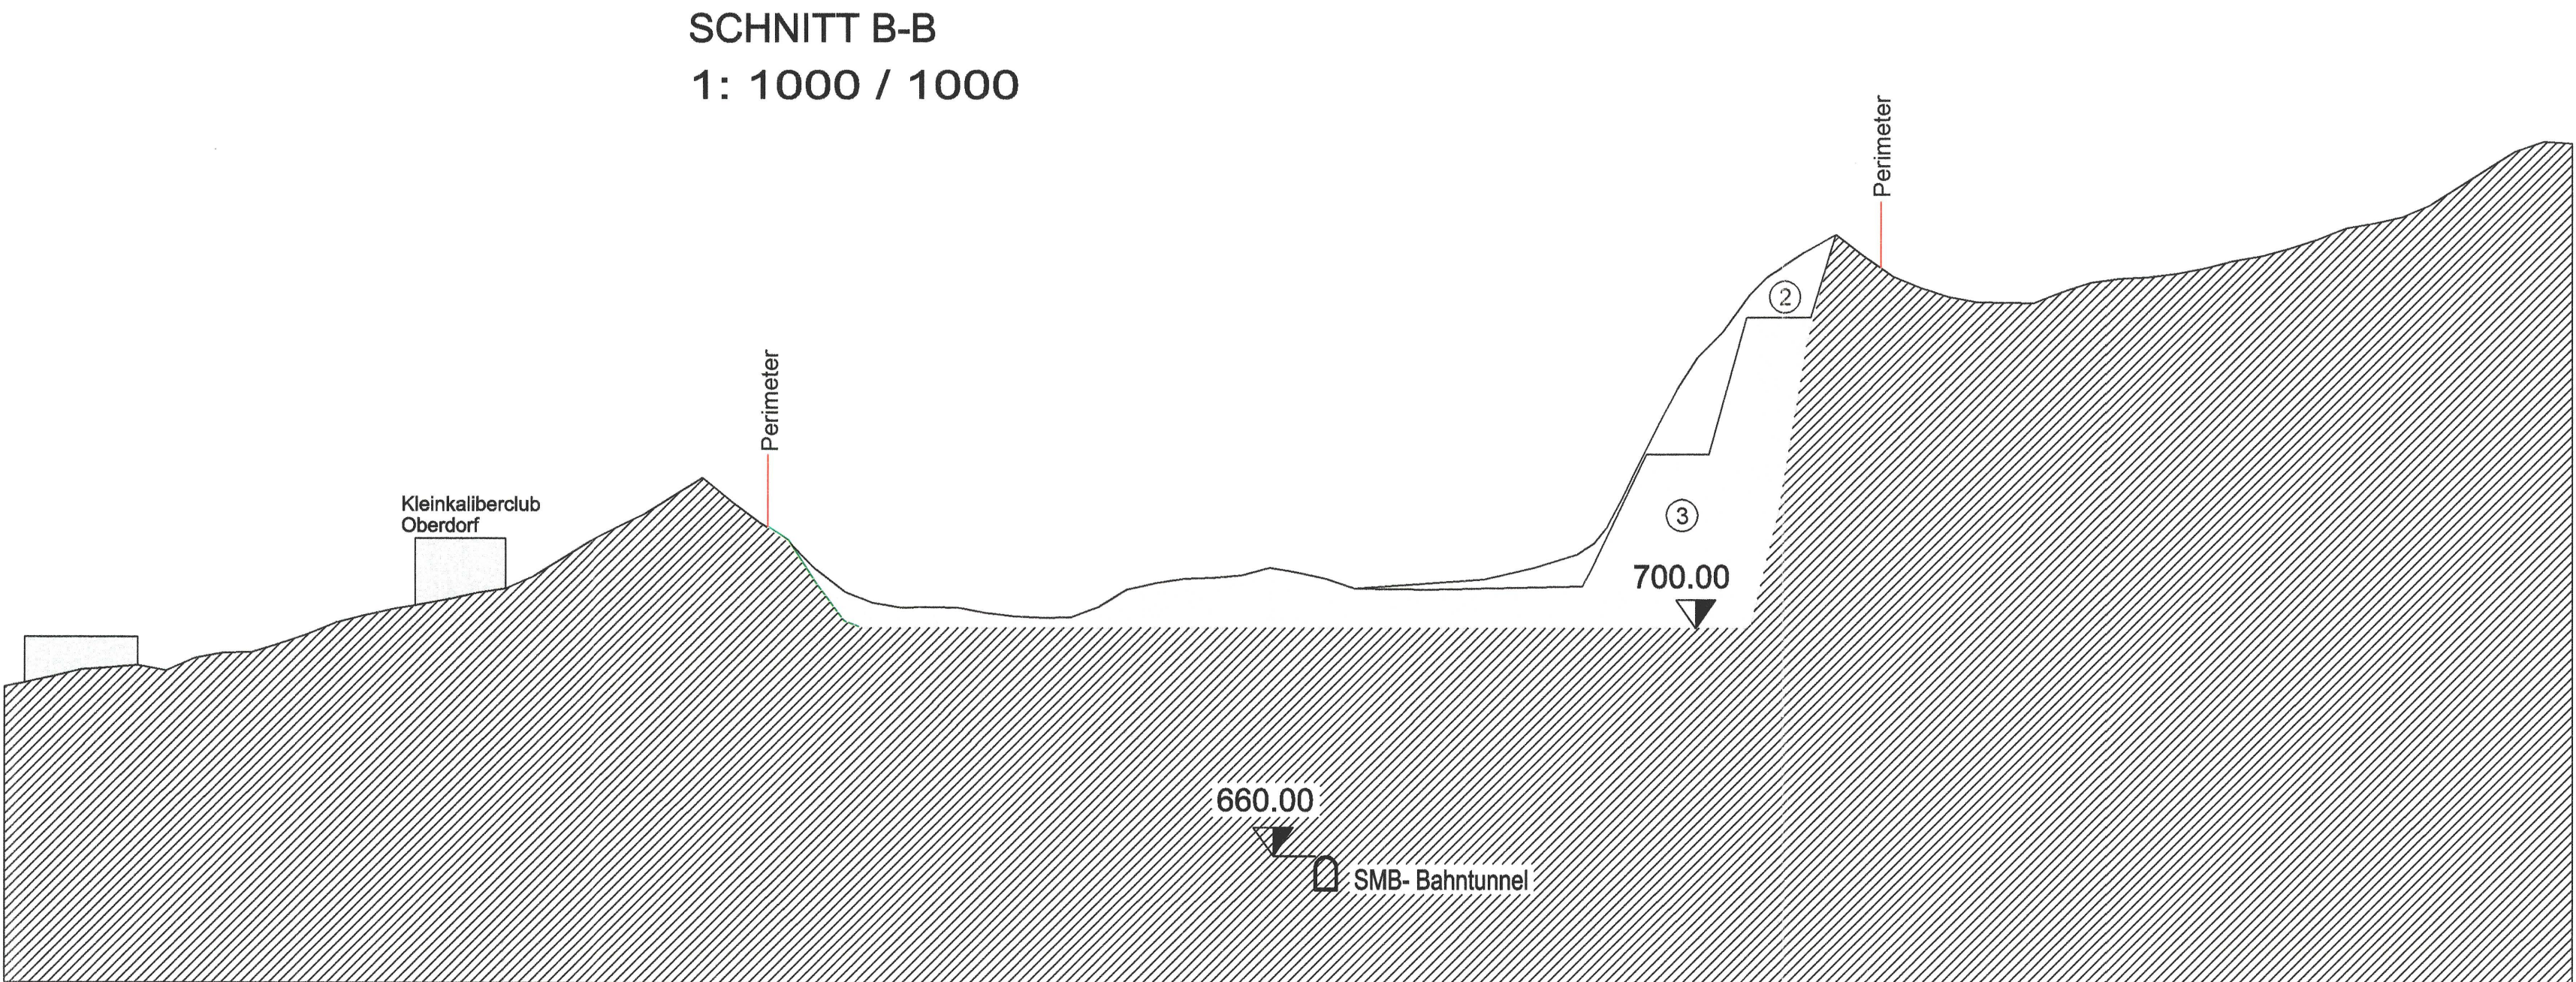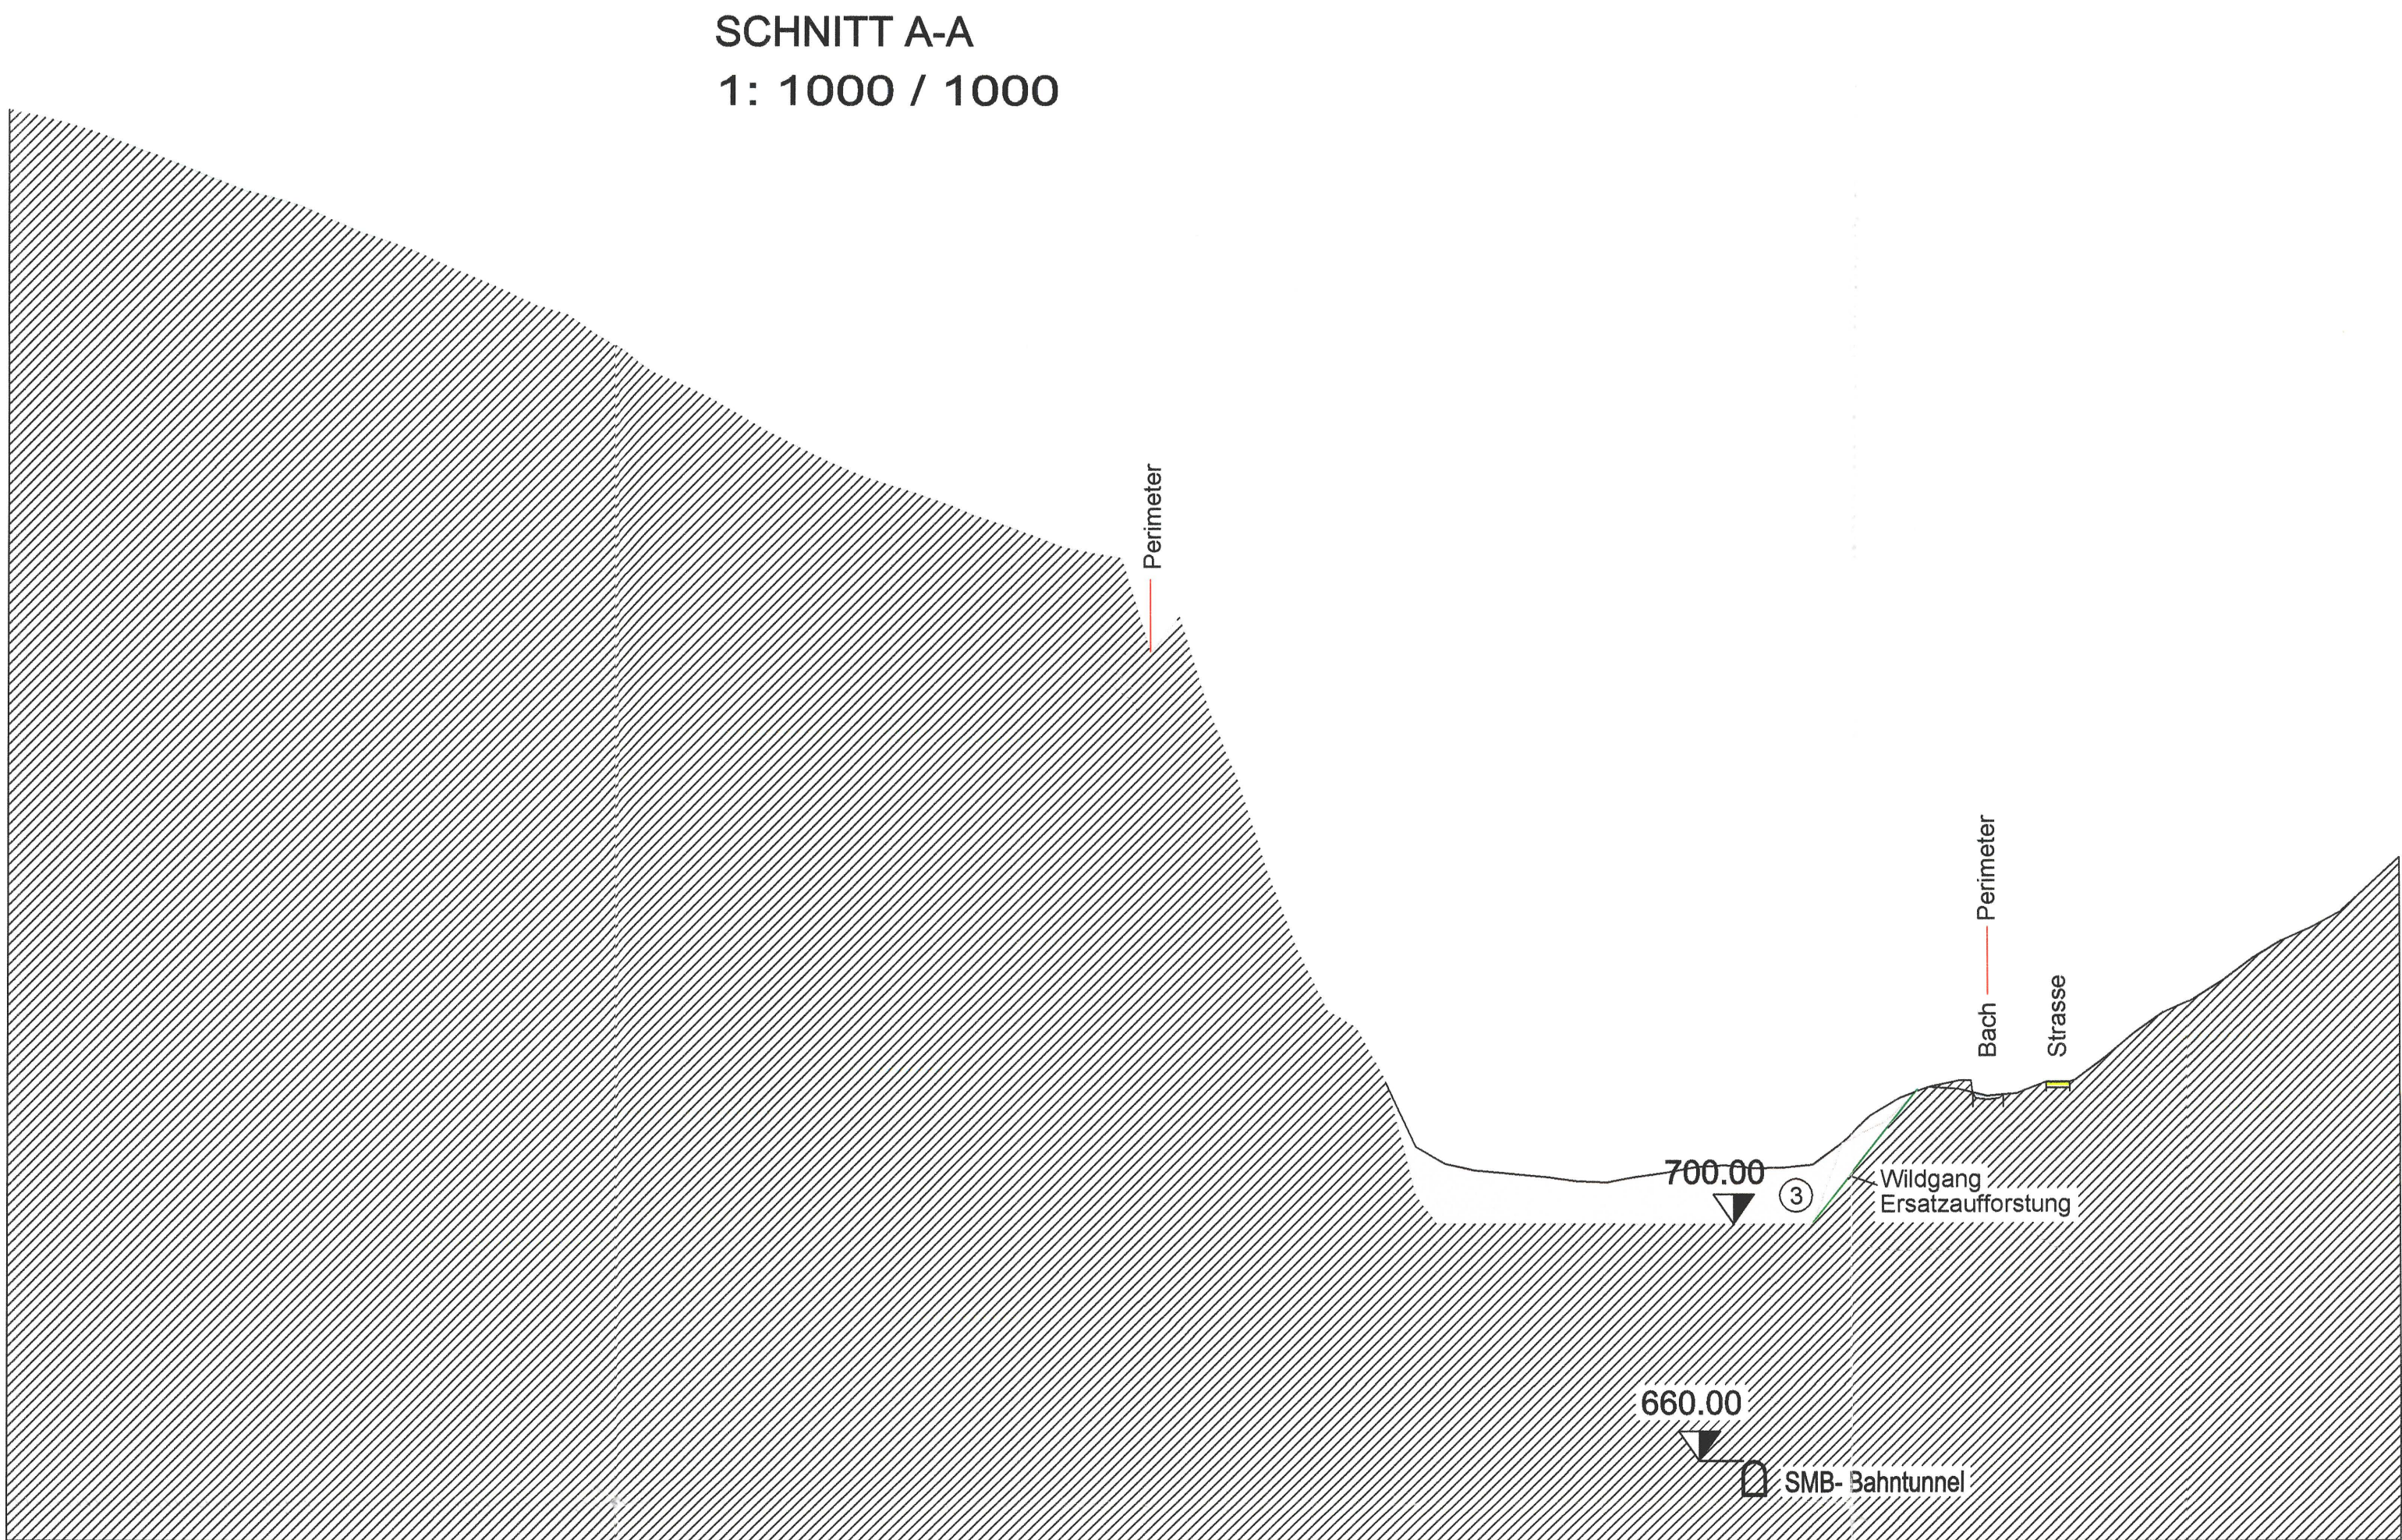

Kanton Solothurn
Einwohnergemeinde Oberdorf

Gestaltungsplan Abbau 3. Etappe
Endgestaltungsplan

Schnitte 1 : 1000
Steinbruch Giacometto, Oberdorf

Auflage vom 8.2.07 bis 11.3.07


Genehmigt vom Gemeinderat am 19. März 2007
Oberdorf den 22. März 2007

Der Gemeindeamman :
Der Gemeindegemeinderat :

Genehmigt vom Regierungsrat mit Beschluss
Nr. 971 vom 12.06.07

Der Staatsschreiber:
i. V. S. R. S.

Oberdorf, den
Bauherr: Bürgergemeinde Oberdorf.

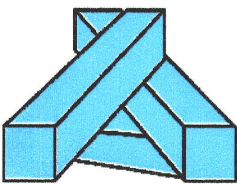

WEBER ENGINEERING AG
Bernstrasse 161 CH 4852 Rothrist 062 785 20 30

	Name:	Datum:	Änderung:	
Projekt:	VW	Juni 2006	A: 09.10.2006	06.110
Gezeichnet:	sr / bfaz	29.06.06	B: 09.01.2007	
Geprüft:	VW	30.06.06	C:	
Format:	84 / 60	D:		Plan No. 002
Maßstab:	1 : 1000	E:		