

Kantonaler Nutzungsplan Weissenstein

Masstab 1 : 2'000

Zonenplan Freizeitnutzung

Plan Nr. 138.09.0296-1/C
27. Mai 2010

Erstellt: FV, Geprüft: JS, Freigabe: JS
S:\138\09\0296\Geoworkspace\Nutzungspläne 2010\Nutzungsplaene.gws



Sutter Ingenieur- und Planungsbüro AG, CH-4424 Arboldswil, CH-4410 Liestal, CH-4153 Reinach
Telefon +41 (0)61 935 10 20, Telefax +41 (0)61 935 10 21, info@sutter-ag.ch, www.sutter-ag.ch

Der Kantonale Nutzungsplan besteht aus den vier Teilplänen Erschliessungs- und Signalisationsplan, Zonen- und Erschliessungsplan Seilbahn, Zonenplan Freizeitnutzung und Zonenplan Parkierung sowie den dazugehörigen Zonen- vorschriften.

Legende

Genehmigungsinhalt Zonenplan

Zone Freizeitnutzung auf dem Weissenstein

Orientierender Planinhalt

Zone Seilbahn Weissenstein

Linienführung Seilbahn

Zone Parkierung Weissenstein

Wald

Statische Waldgrenze nach Waldfeststellungsplänen vom 16.06.1997 und 12.12.2006

Rodungsflächen gemäss Rodungsgesuch


Waldbaulinien

Gewässer (offen || eingedolt)

Dolinen (geschützt)

Gemeindegrenze

Gleitschirmstartplatz

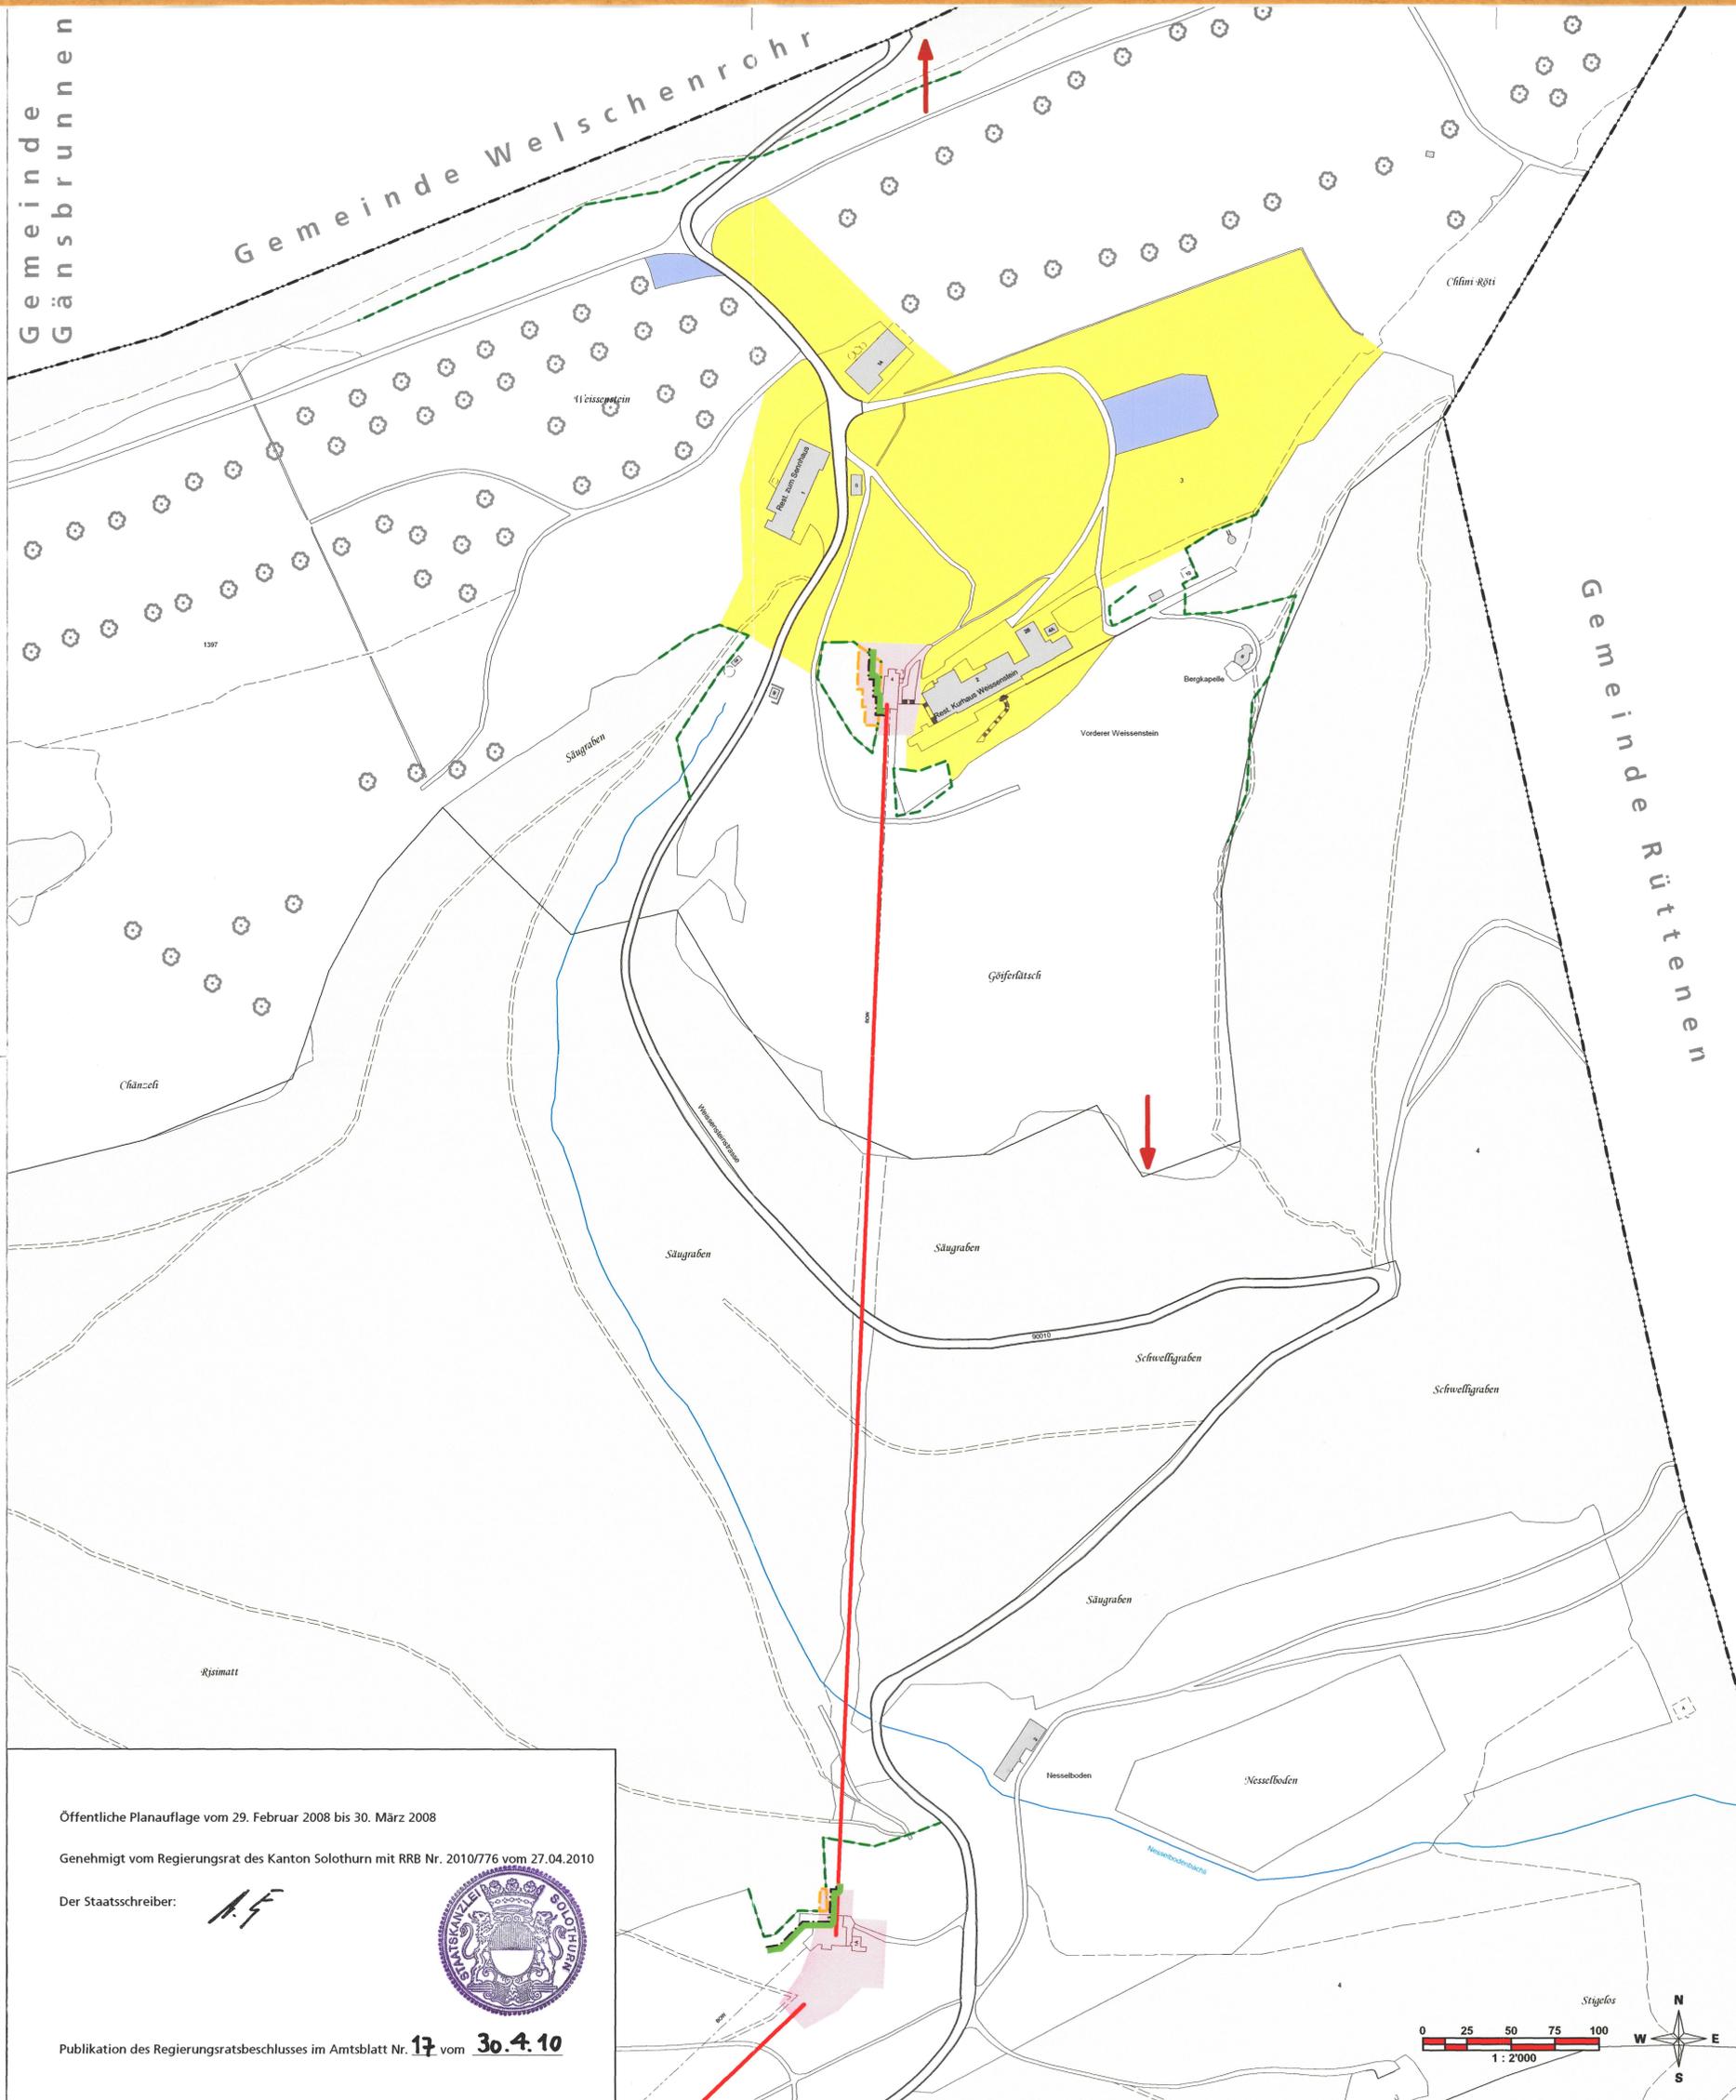

Öffentliche Planaufgabe vom 29. Februar 2008 bis 30. März 2008

Genehmigt vom Regierungsrat des Kanton Solothurn mit RRB Nr. 2010/776 vom 27.04.2010

Der Staatsschreiber:

A.F.



Publikation des Regierungsratsbeschlusses im Amtsblatt Nr. 17 vom 30.4.10

