

# Kantonaler Nutzungsplan Weissenstein

Masstab 1 : 7'500

## Erschliessungs- und Signalisationsplan

Plan Nr. 138.09.0296-4/C  
27. Mai 2010

Erstellt: FV, Geprüft: JS, Freigabe: JS  
S:\138\09\0296\Geoworkspace\Nutzungspläne 2010\Nutzungsplaene.gws



Sutter Ingenieur- und Planungsbüro AG, CH-4424 Arboldswil, CH-4410 Liestal, CH-4153 Reinach  
Telefon +41 (0)61 935 10 20, Telefax +41 (0)61 935 10 21, info@sutter-ag.ch, www.sutter-ag.ch

Der Kantonale Nutzungsplan besteht aus den vier Teilplänen Erschliessungs- und Signalisationsplan, Zonen- und Erschliessungsplan Seilbahn, Zonenplan Freizeitnutzung und Zonenplan Parkierung sowie den dazugehörigen Zonen- vorschriften.

## Legende


### Genehmigungsinhalt

- Standort Signal
- Wirkungsrichtung Signal
- Tafelnummer

Tafelnummer auf Plan	Tafeltyp	Spezielle Zusatztafel
1	2.14	gilt an Sonntagen und allg. Feiertagen von 08.00 bis 16.00 Uhr Durchfahrt für Berechtigte mit Bewilligung des Kantons gestattet
2	2.50-505	beidseits
3	2.50	
4	4.20	Zentrale Parkuhr

### Tafeltypen:

- 2.14 Verbot für Motorwagen, Motorräder und Motorfahrräder
- 2.50-505 Parkieren entlang Strasse verboten
- 2.50 Parkieren verboten
- 4.20 Parkieren gestattet

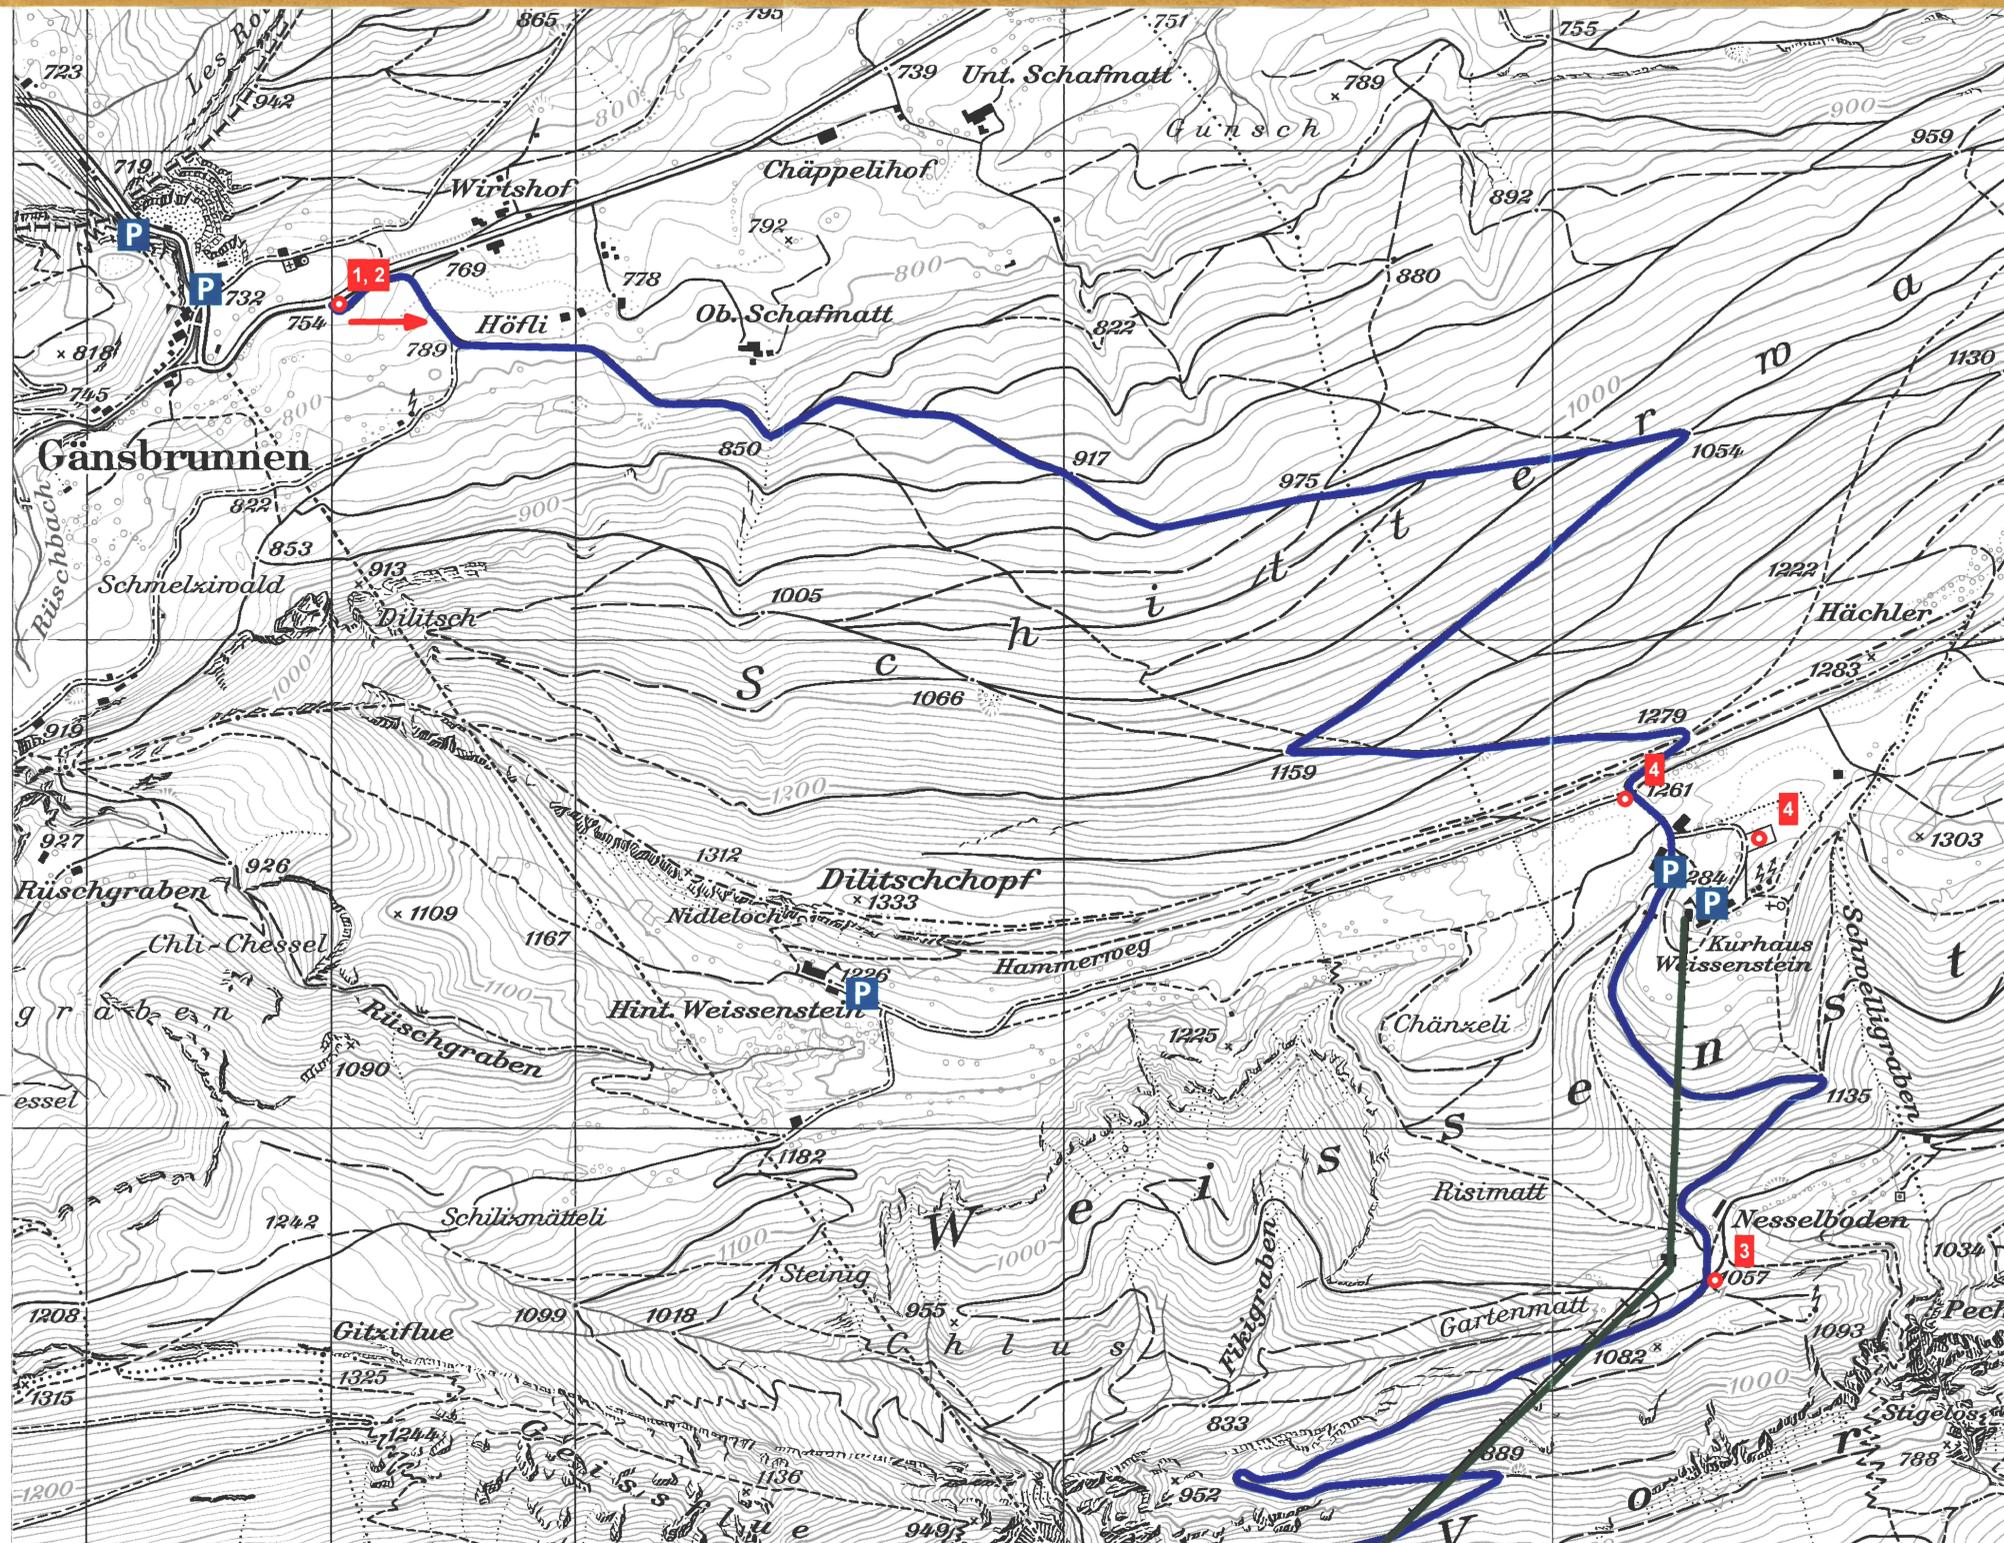

### Orientierender Planinhalt

- Kantonsstrasse (bestehend)
- Linienführung Seilbahn
- Privater Parkplatz (bestehend)

Öffentliche Planaufgabe vom 29. Februar 2008 bis 30. März 2008

Genehmigt vom Regierungsrat des Kanton Solothurn mit RRB Nr. 2010/776 vom 27.04.2010

Der Staatsschreiber:

*A.F.*



Publikation des Regierungsratsbeschlusses im Amtsblatt Nr. 17 vom 30.4.10

