


14 / 83


Gesamtprojekt Weissenstein: Übersichtsplan

Massstab 1 : 15'000


27.05.2010

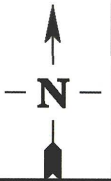

Ausschnitt Talstation 1 : 5'000

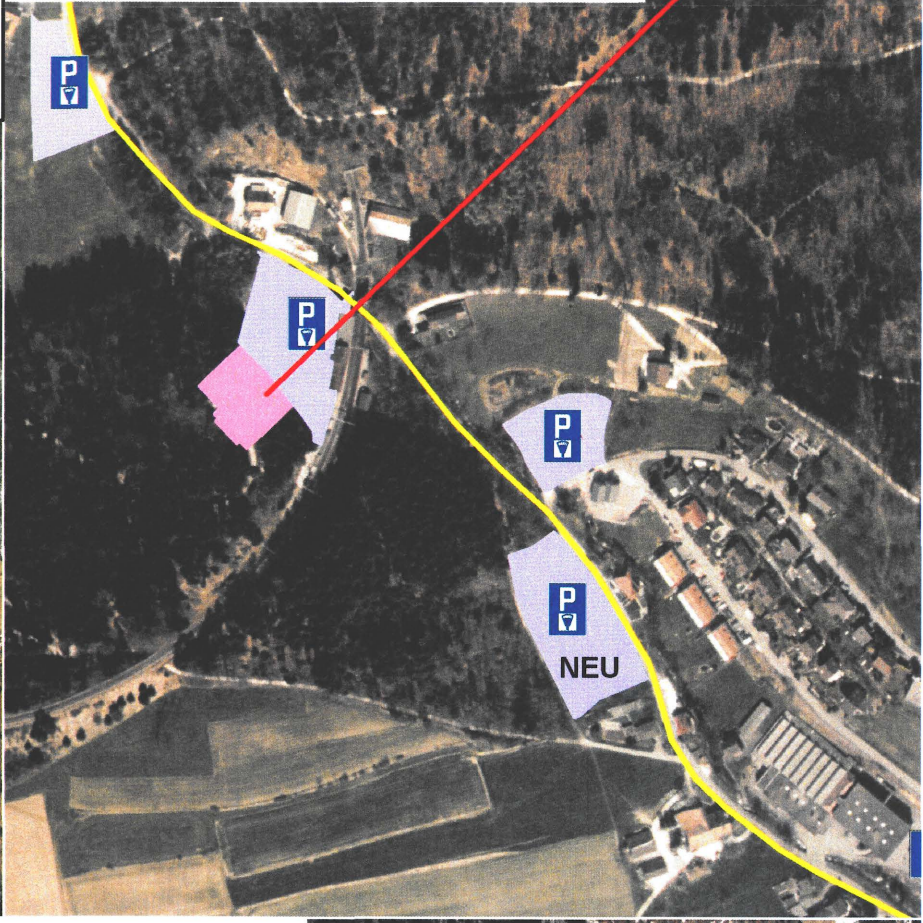

Ausschnitt Bergstation 1 : 10'000

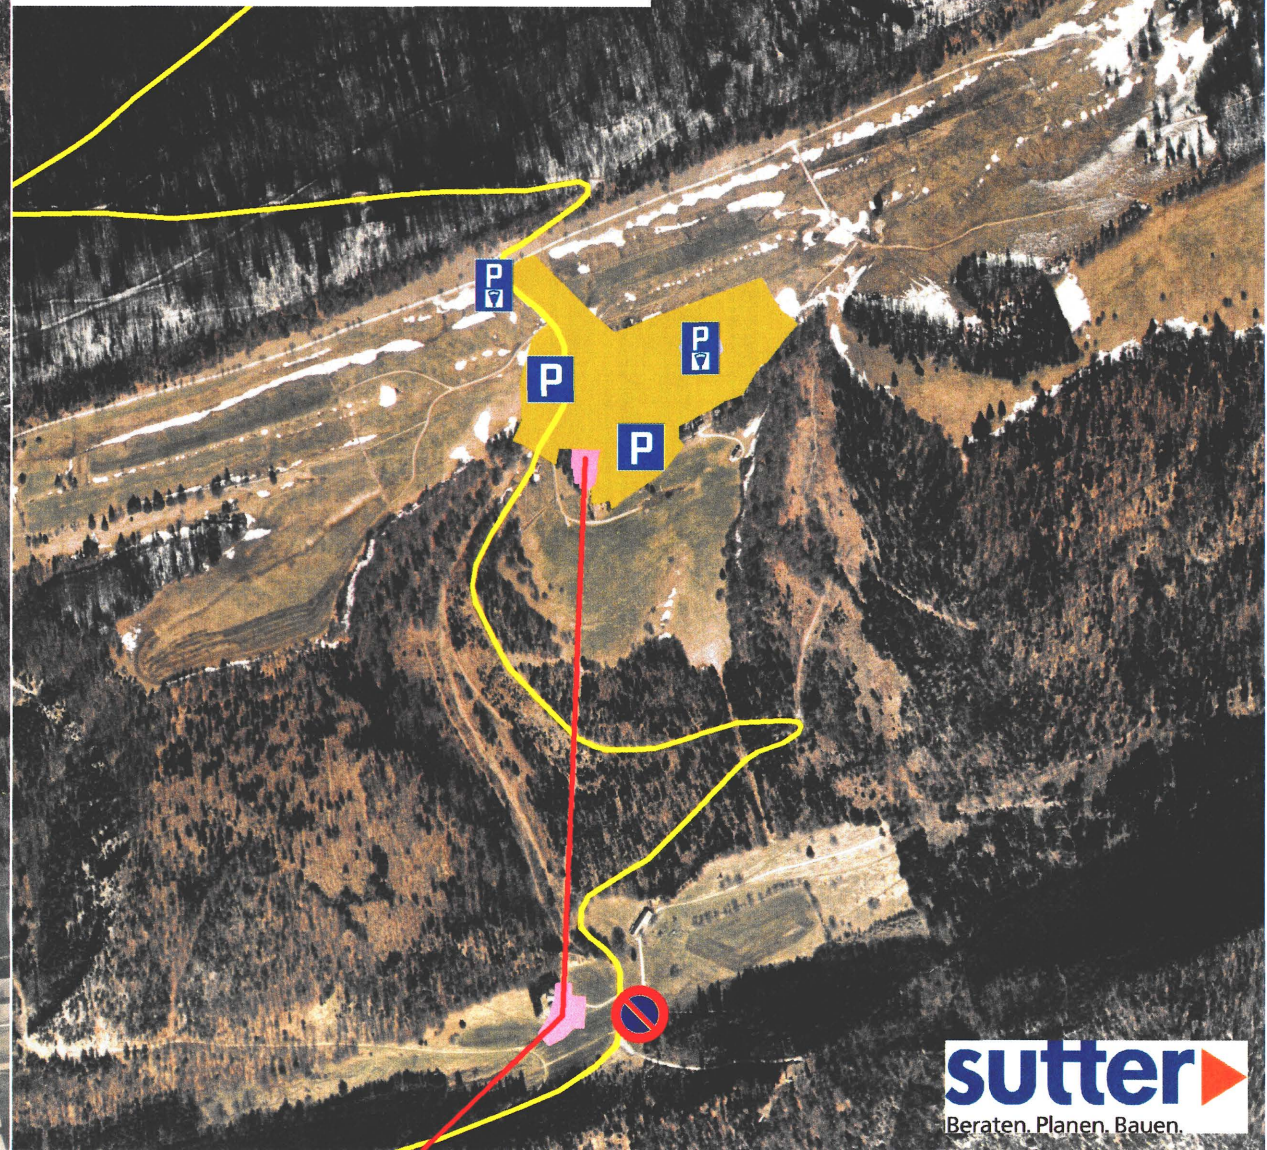

Legende

Abstimmungskategorie: Festsetzung

- Linienführung Seilbahn
- Zone Luftseilbahn Weissenstein
- Zone Parkierung Weissenstein (bewirtschaftet)
- Parkieren verboten, beidseits entlang der gesamten Strasse Oberdorf-Weissenstein sowie Gänsbrennen-Weissenstein
- gilt an Sonntagen und allg. Feiertagen

Abstimmungskategorie: Zwischenergebnis

- Zone Freizeitnutzung Weissenstein

Weitere (Orientierungsinhalt)

- Kantonsstrasse
- Wintersperre
- Weitere Parkplätze (privat)

