

58 / 10

KANTON SOLOTHURN

GEMEINDE OBERGERLAFINGEN

STRASSEN-UND BAULINIENPLAN ZWISCHEN MEISEN-UND KRIEGSTETTENSTRASSE UND UMZONUNG

SITUATION 1:1000

GRÖSSE 50 / 30	MASSTAB 1:1000	DAT. 22.3.79	REV. 26.4.79	REV.	PLAN NR. 19.53.1
		GEZ. po	REV. 24.9.79	REV.	


Emch+
Berger

INGENIEURBÜRO FÜR
HOCH- UND TIEFBAU
4500 SOLOTHURN

EMCH + BERGER SOLOTHURN AG
TEL. 065 / 21 32 01

LEGENDE:

- ALLGEMEINE WOHNZONE W2 (Umzonung von W3 in W2)
- GEGENSTAND DER PLANAUFLAGE
- NEUE STRASSEN

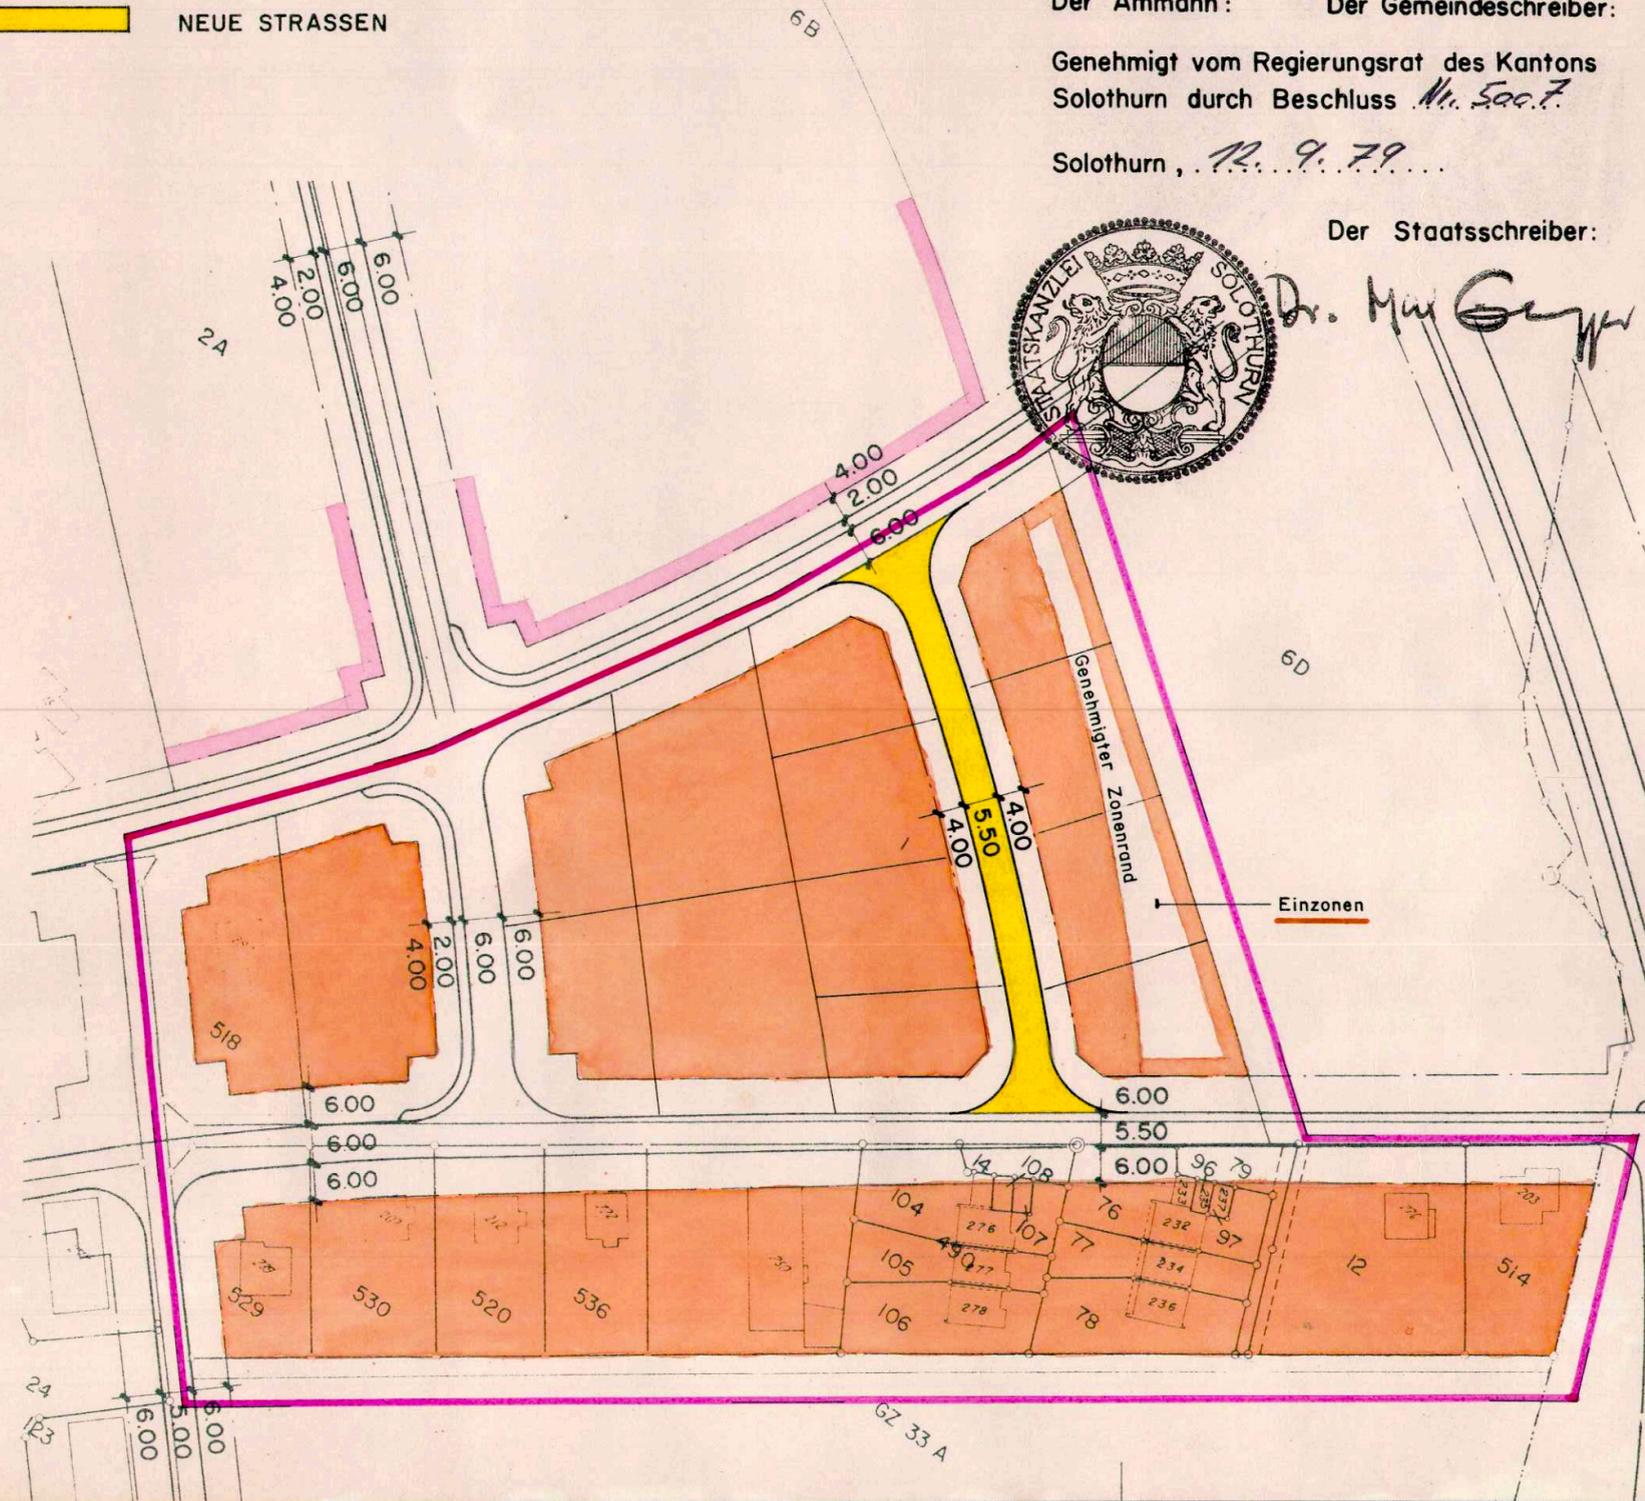

Genehmigt vom Einwohnergemeinderat

5. April 1979 / 18. Okt. 1979

Der Ammann: *H. Lorenz* Der Gemeindefreiber: *U. Joffe*

Genehmigt von der Gemeindeversammlung:

Der Ammann: Der Gemeindefreiber:

Genehmigt vom Regierungsrat des Kantons
Solothurn durch Beschluss *Nr. 5007*

Solothurn, 12. 9. 79

Der Staatsschreiber:

Dr. Max Gygis