

Genehmigt vom Einwohnergemeinderat

17. August 1981



Der Ammann: Der Gemeindevorsteher:

H. Buecher *U. F. ...*

Genehmigt vom Regierungsrat des Kantons
Solothurn durch Beschluss 2413...

Solothurn, 23. Aug. 83

Der Staatsschreiber:


Dr. Max Gygis



Emch+Berger INGENIEURBÜRO FÜR
HOCH- UND TIEFBAU
4500 SOLOTHURN
EMCH + BERGER SOLOTHURN AG
TB. NR. 19.59.2 SEPT. 1983

LEGENDE:

- BESTEHENDE STRASSEN
- NEUE STRASSEN
- BESTEHENDE TROTTOIRS
- NEUE TROTTOIRS UND GEHEGE
- HAUSBAULINIEN
- GARAGEBAULINIEN
- VORBAULINIEN
- GENEHMIGTE BAULINIEN
- STRASSENFÜHRUNGEN ALS RICHTPLAN
- KANT. STRASSE, KANTON ZUSTÄNDIG (NICHT GEGENSTAND DER PLANAUFLAGE)

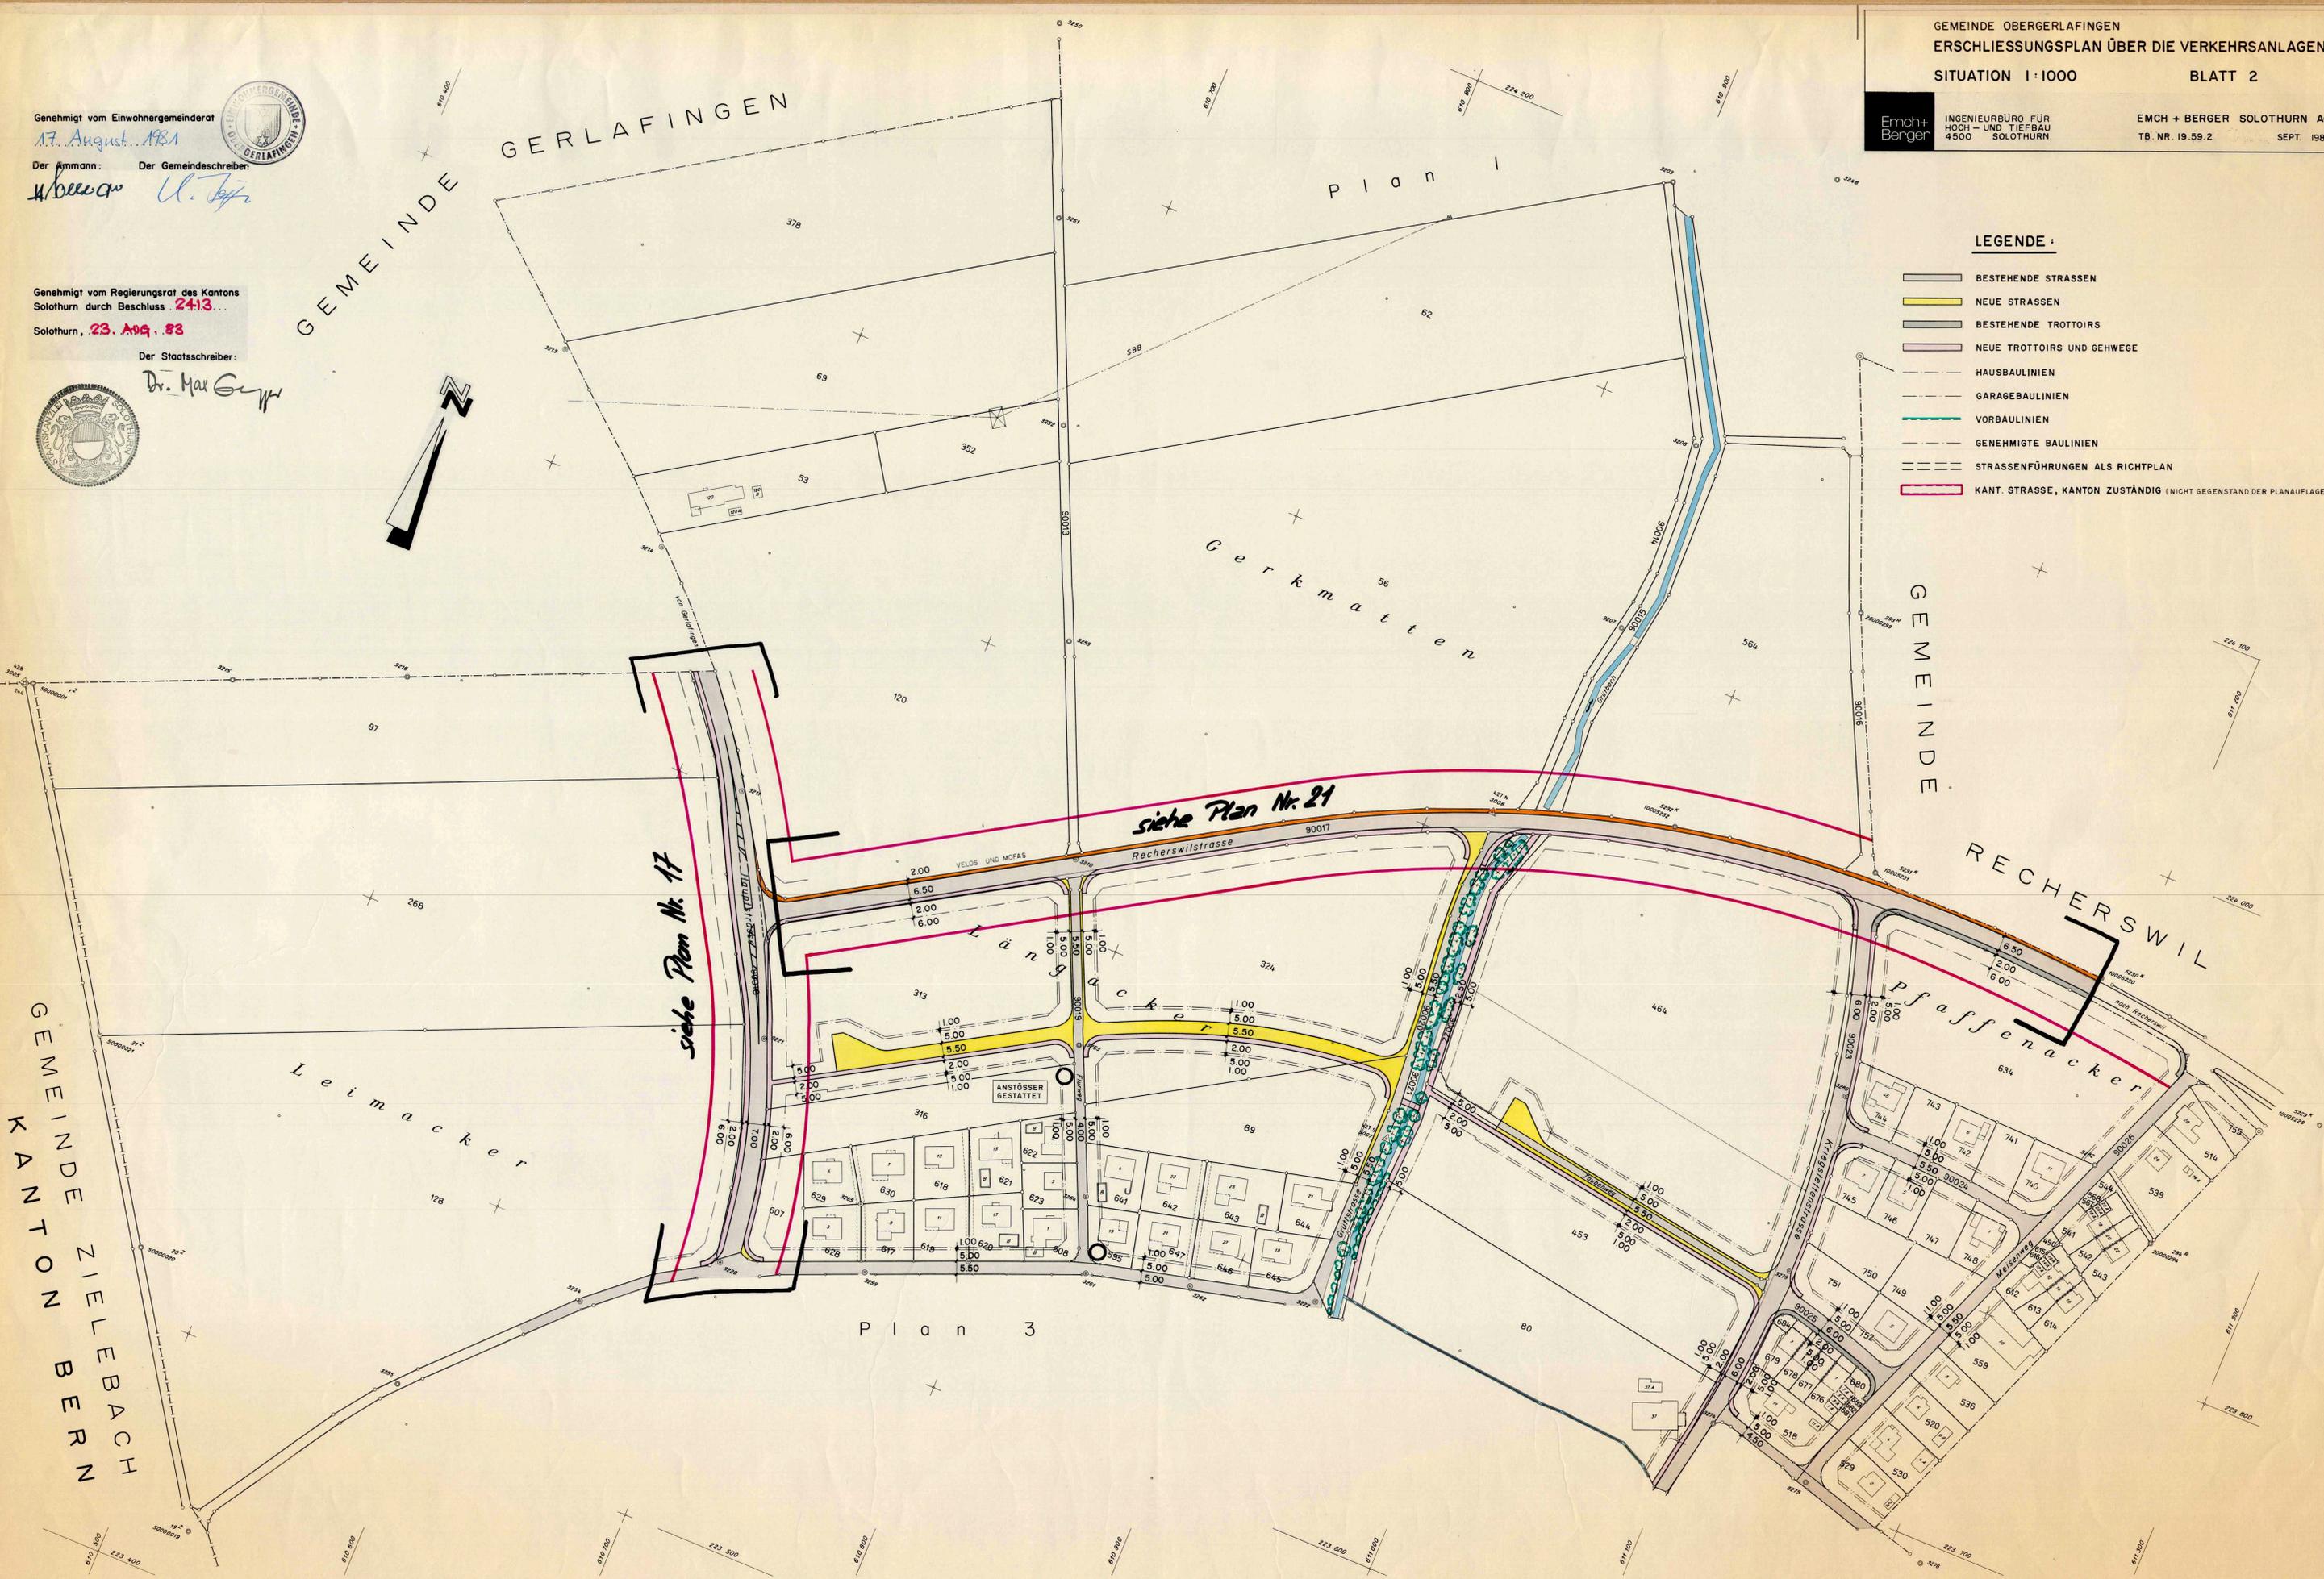

GEMEINDE ZIELEBACH
KANTON BERN