


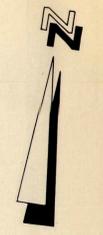

Genehmigt vom Einwohnergemeinderat
 17. August 1981
 Der Ammann: *H. Beller* Der Gemeindevorsteher: *U. Jaffi*


Genehmigt vom Regierungsrat des Kantons
 Solothurn durch Beschluss 2413
 Solothurn, 23. Aug. 83

Der Staatschreiber:
Dr. Max Gygis



Plan 2

Plan 4

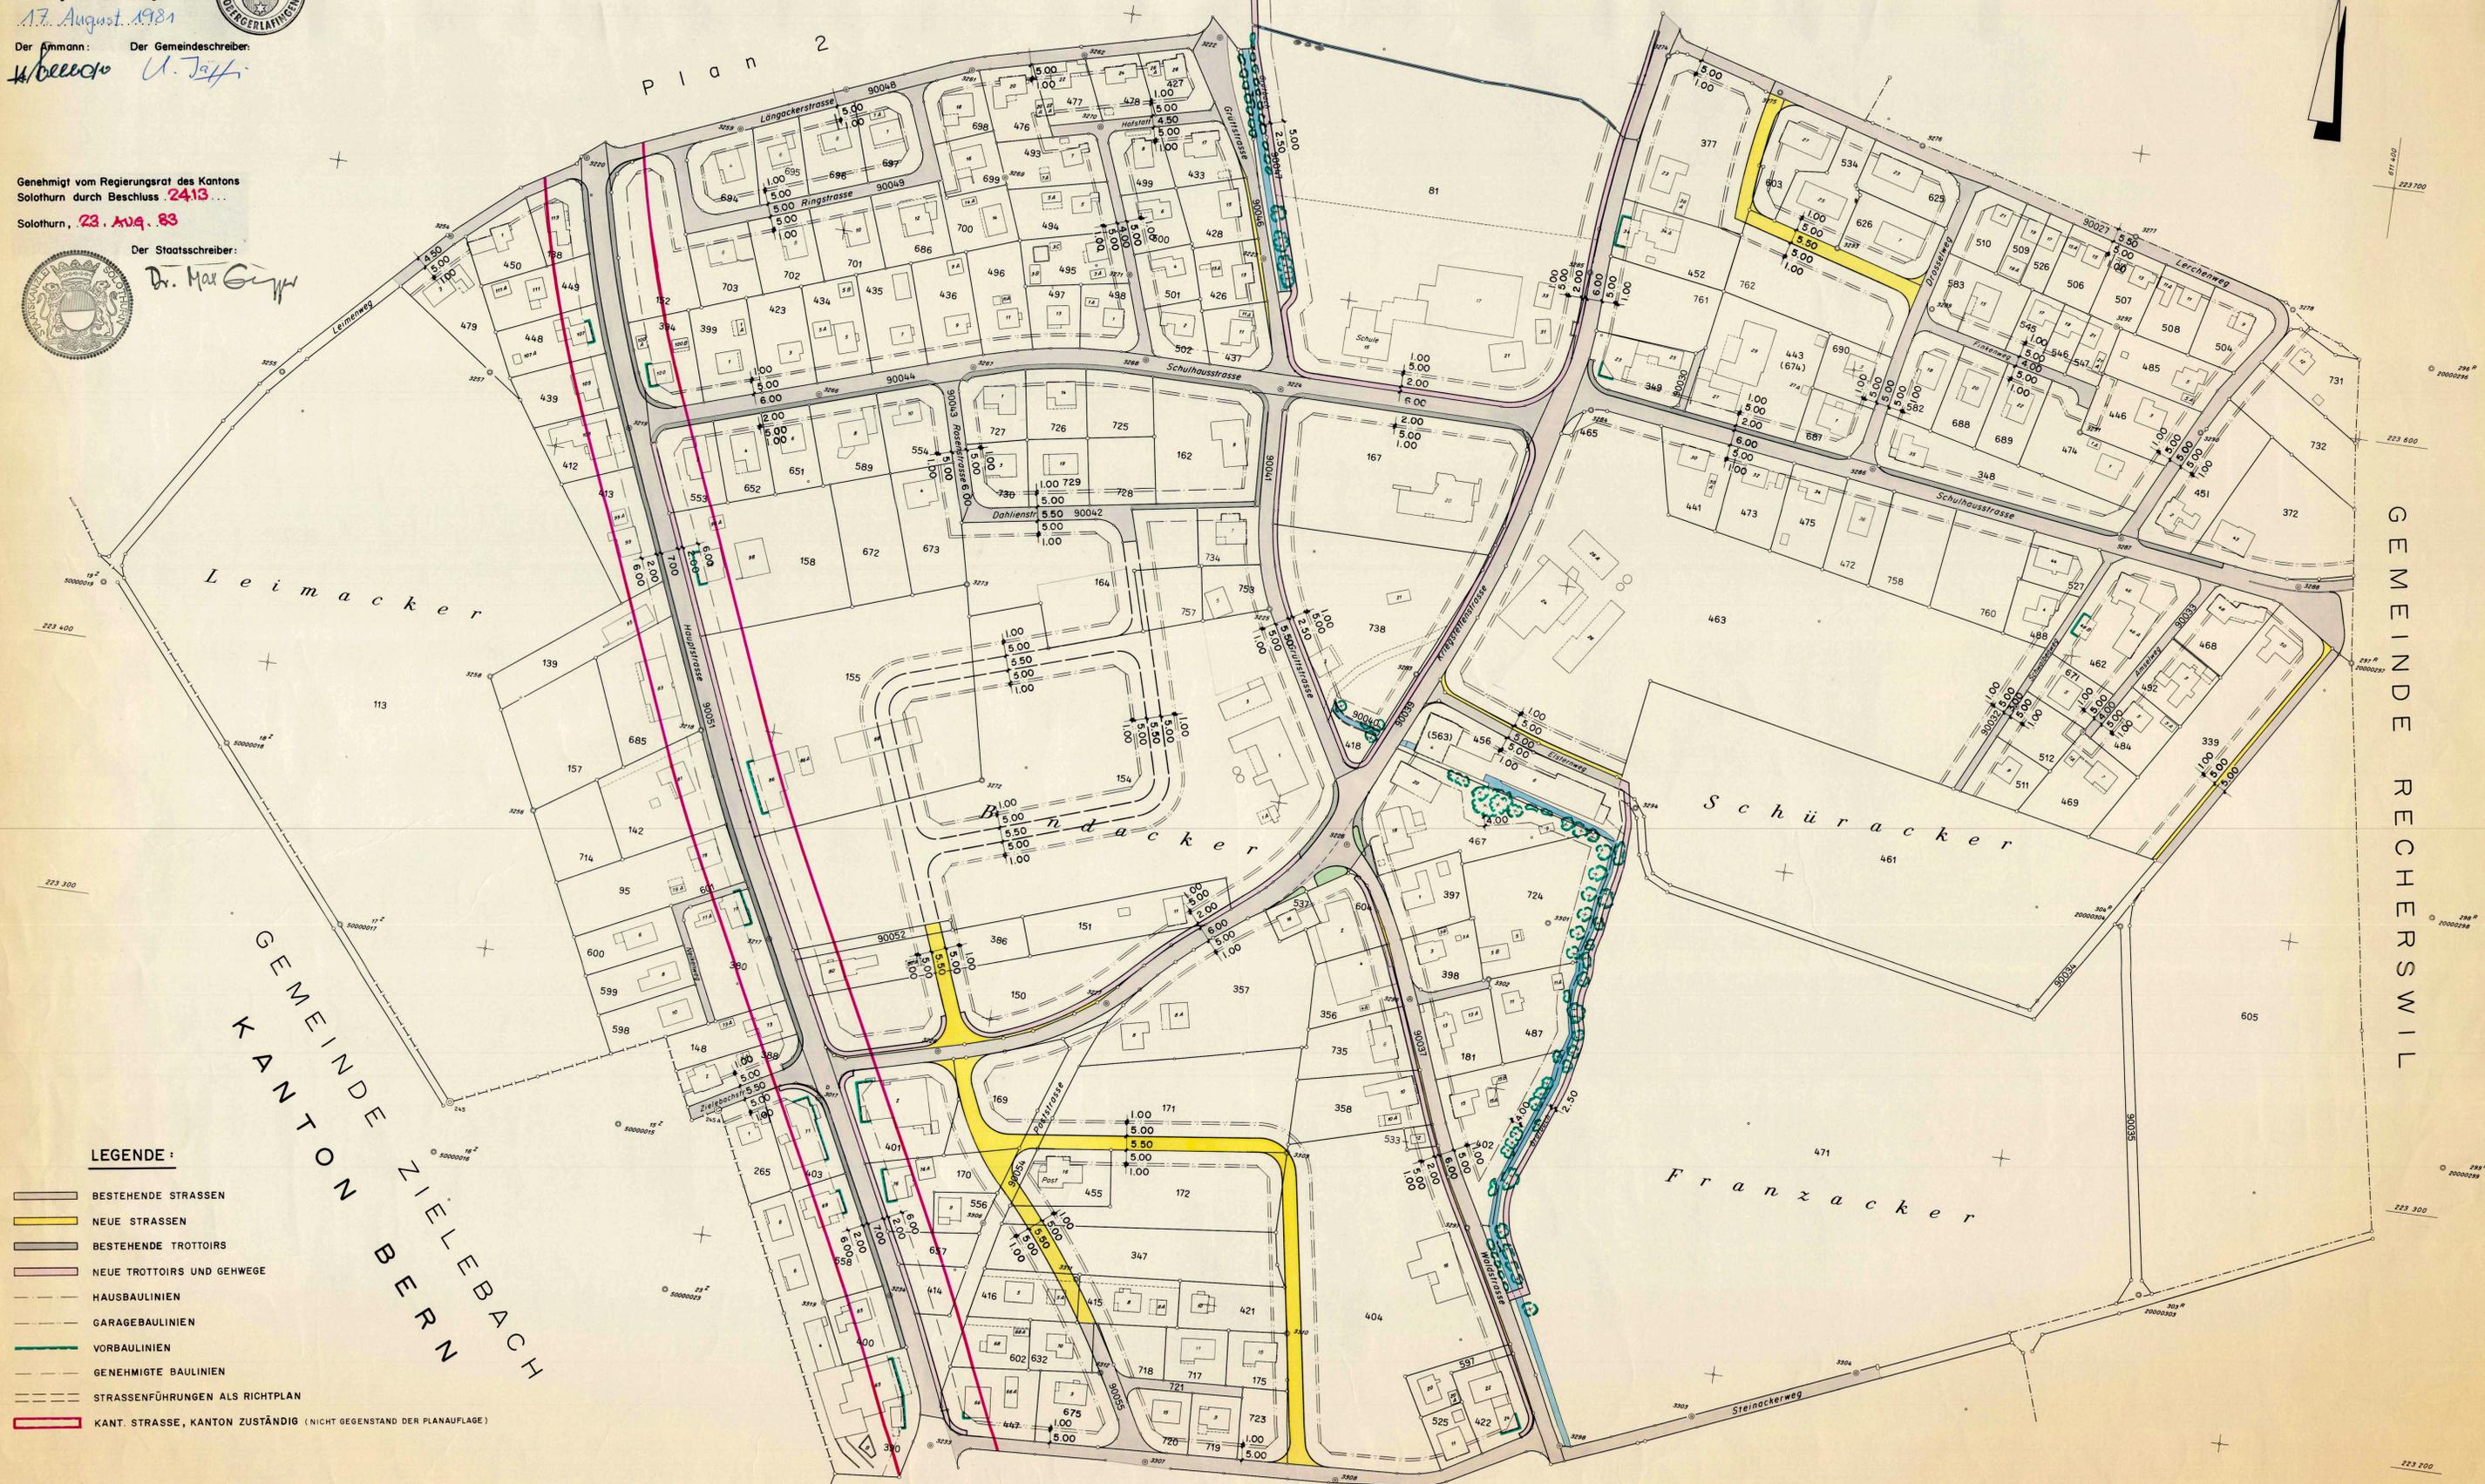

- LEGENDE:**
- BESTEHENDE STRASSEN
 - NEUE STRASSEN
 - BESTEHENDE TROTTOIRS
 - NEUE TROTTOIRS UND GEHWEGE
 - HAUSBAULINIEN
 - GARAGEBAULINIEN
 - VORBAULINIEN
 - GENEHMIGTE BAULINIEN
 - STRASSENFÜHRUNGEN ALS RICHTPLAN
 - KANT. STRASSE, KANTON ZUSTÄNDIG (NICHT GEGENSTAND DER PLANAUFLEGE)

GEMEINDE ZIELEBACH
 KANTON BERN

GEMEINDE RECHERSWIL

GEMEINDE OBERGERLAFINGEN
 ERSCHLIESSUNGSPLAN ÜBER DIE VERKEHRSANLAGEN
 SITUATION 1:1000 BLATT 3