

58 / 18

Einwohnergemeinde
Obergerlafingen

Kanton
Solothurn

AENDERUNG ZONENPLAN / ZONENVORSCHRIFTEN

Gewerbezone „Steinacker“



Gewerbezone gemäss Zonenplan vom 23. 8. 83
(RRB N^o 2413)



Spezielle Gewerbezone für Gärtnereibauten

In Abweichung der Gewerbezone-Vorschriften
gemäss §§ 17 / 23 des Zonenreglementes wird
in der speziellen Gewerbezone für Gärtnerei -
bauten keine Ueberbauungsziffer (§§ 35/37 KBR)
festgelegt.

Oeffentliche Auflage vom 22. Nov. 1984 bis 22. Dezember 1984

Genehmigt vom Gemeinderat am 13. November 1984/4. April 1985

Der Ammann:

A. Koller




Der Gemeindeschreiber:

U. Jäggli

Vom Regierungsrat durch heutigen Beschluss N^o 2658
genehmigt. Solothurn, den 3. September 1985


Dr. K. Fehrsch

Der Staatsschreiber:

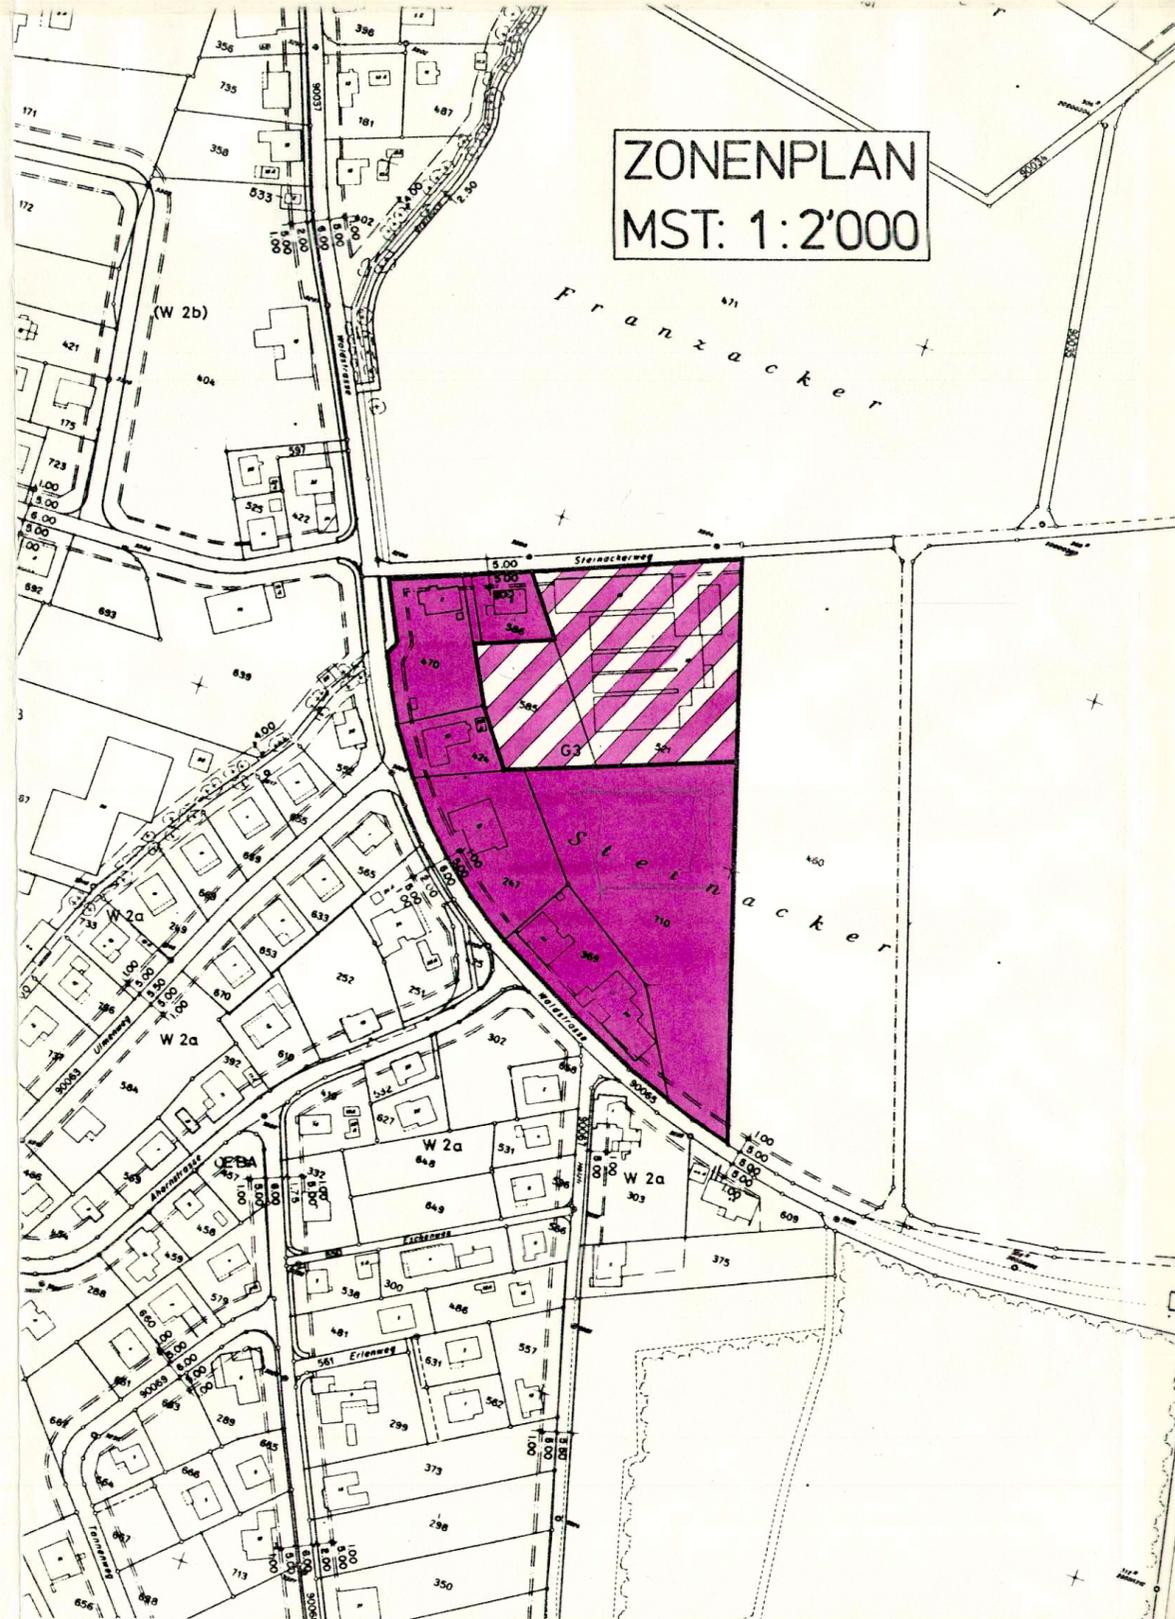

1. Sonderbauvorschrift

Ab Grundbuch 586 auf der ganzen Länge und 15 Meter
südlicher Richtung beträgt die maximale Firsthöhe der
Treibhäuser 5,50 m

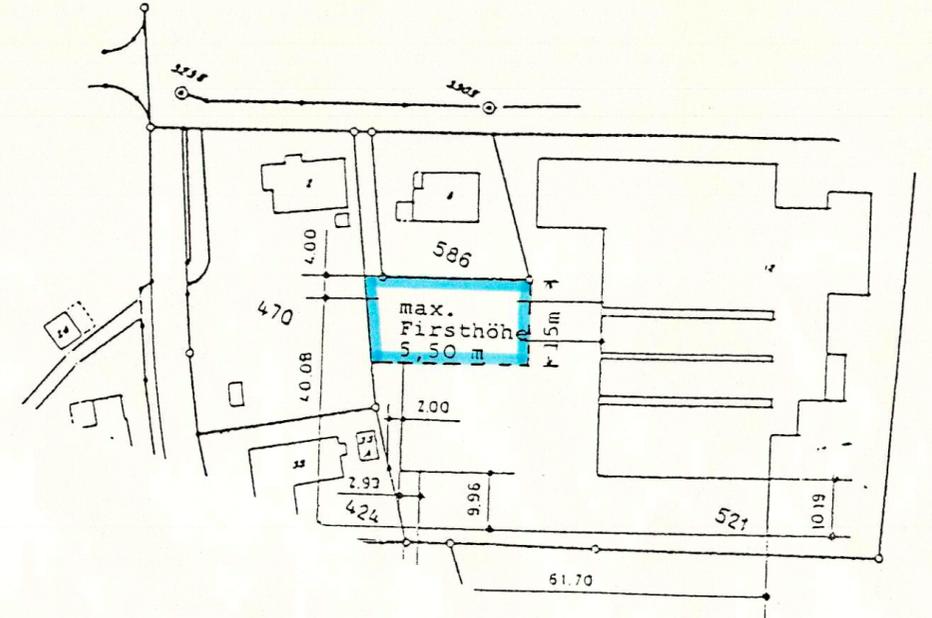

2. Besondere Auflagen

- 2.1. Das Treibhaus (Fassade Nord, zur Seite Grundstück
Flückiger Roger) ist mit einer Verdunkelung zu ver-
sehen, sodass sich die Beleuchtung nicht auf die
Räumlichkeiten des Hauses von Flückiger Roger
einwirkt
- 2.2. Die Treibhäuser sind während der Nachtzeit nicht zu
berieseln.

Obergerlafingen, 4. April 1985

Namens des Gemeinderates:
Der Ammann: Der Gemein-
schreiber: