



KANTON SOLOTHURN
GEMEINDE OBERGERLAFINGEN

Kriegstettenstrasse

Kantonsstrasse III. Klasse

Anschluss Industrie - und Gewerbezone Erschliessungsplan

Situation 1:500

Öffentliche Planaufgabe vom 26. Mai bis 24. Juni 1986

Vom Regierungsrat durch heutigen Beschluss Nr. 2303 genehmigt.

Solothurn, den 12. August 1986

Der Staatsschreiber:

J. K.




GRÖSSE	MASSTAB	DAT. AUG. 84	REV. AUG. 84 po	REV. Sept. 84 po	PLAN NR.
84/30	1:500	GEZ. po	REV. 20.1.86	REV.	34.44.1

Emch+Berger

INGENIEURBÜRO FÜR
HOCH- UND TIEFBAU
4500 SOLOTHURN

EMCH + BERGER SOLOTHURN AG
TEL. 065 / 21 32 01

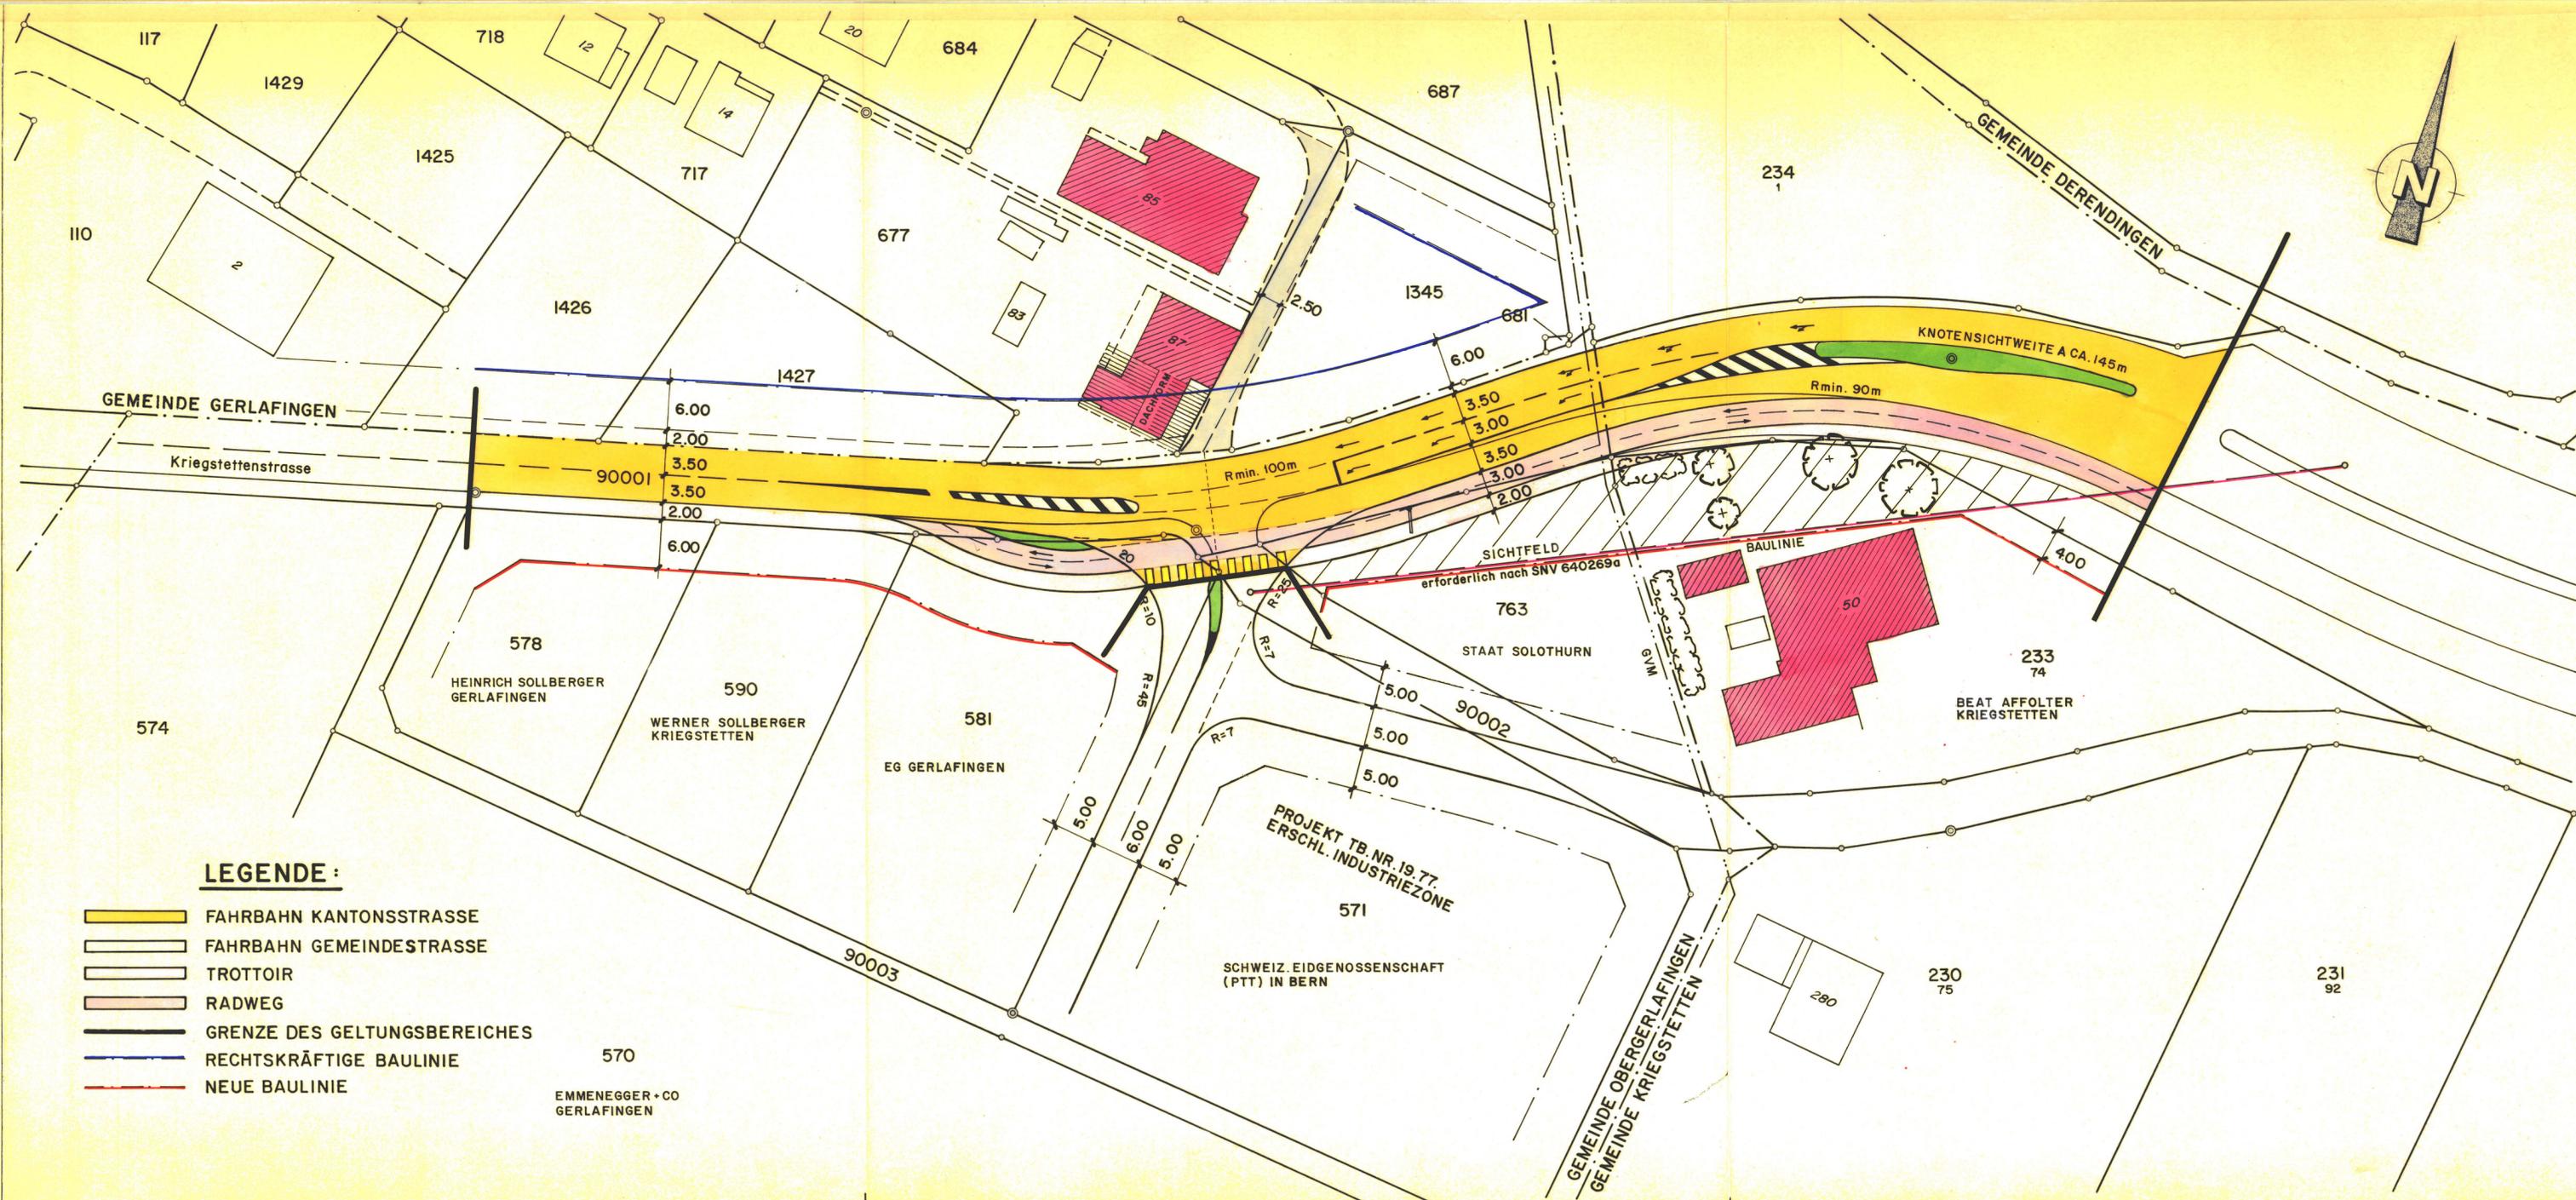

LEGENDE :

- FAHRBAHN KANTONSSTRASSE
- FAHRBAHN GEMEINDESTRASSE
- TROTTOIR
- RADWEG
- GRENZE DES GELTUNGSBEREICHES
- RECHTSKRÄFTIGE BAULINIE
- NEUE BAULINIE

EMMENEGGER + CO
GERLAFINGEN