

KANTON SOLOTHURN

GEMEINDE OBERGERLAFINGEN

TEIL-ÄNDERUNG STRASSEN- u. BAULINIENPLAN

SITUATION 1:1000

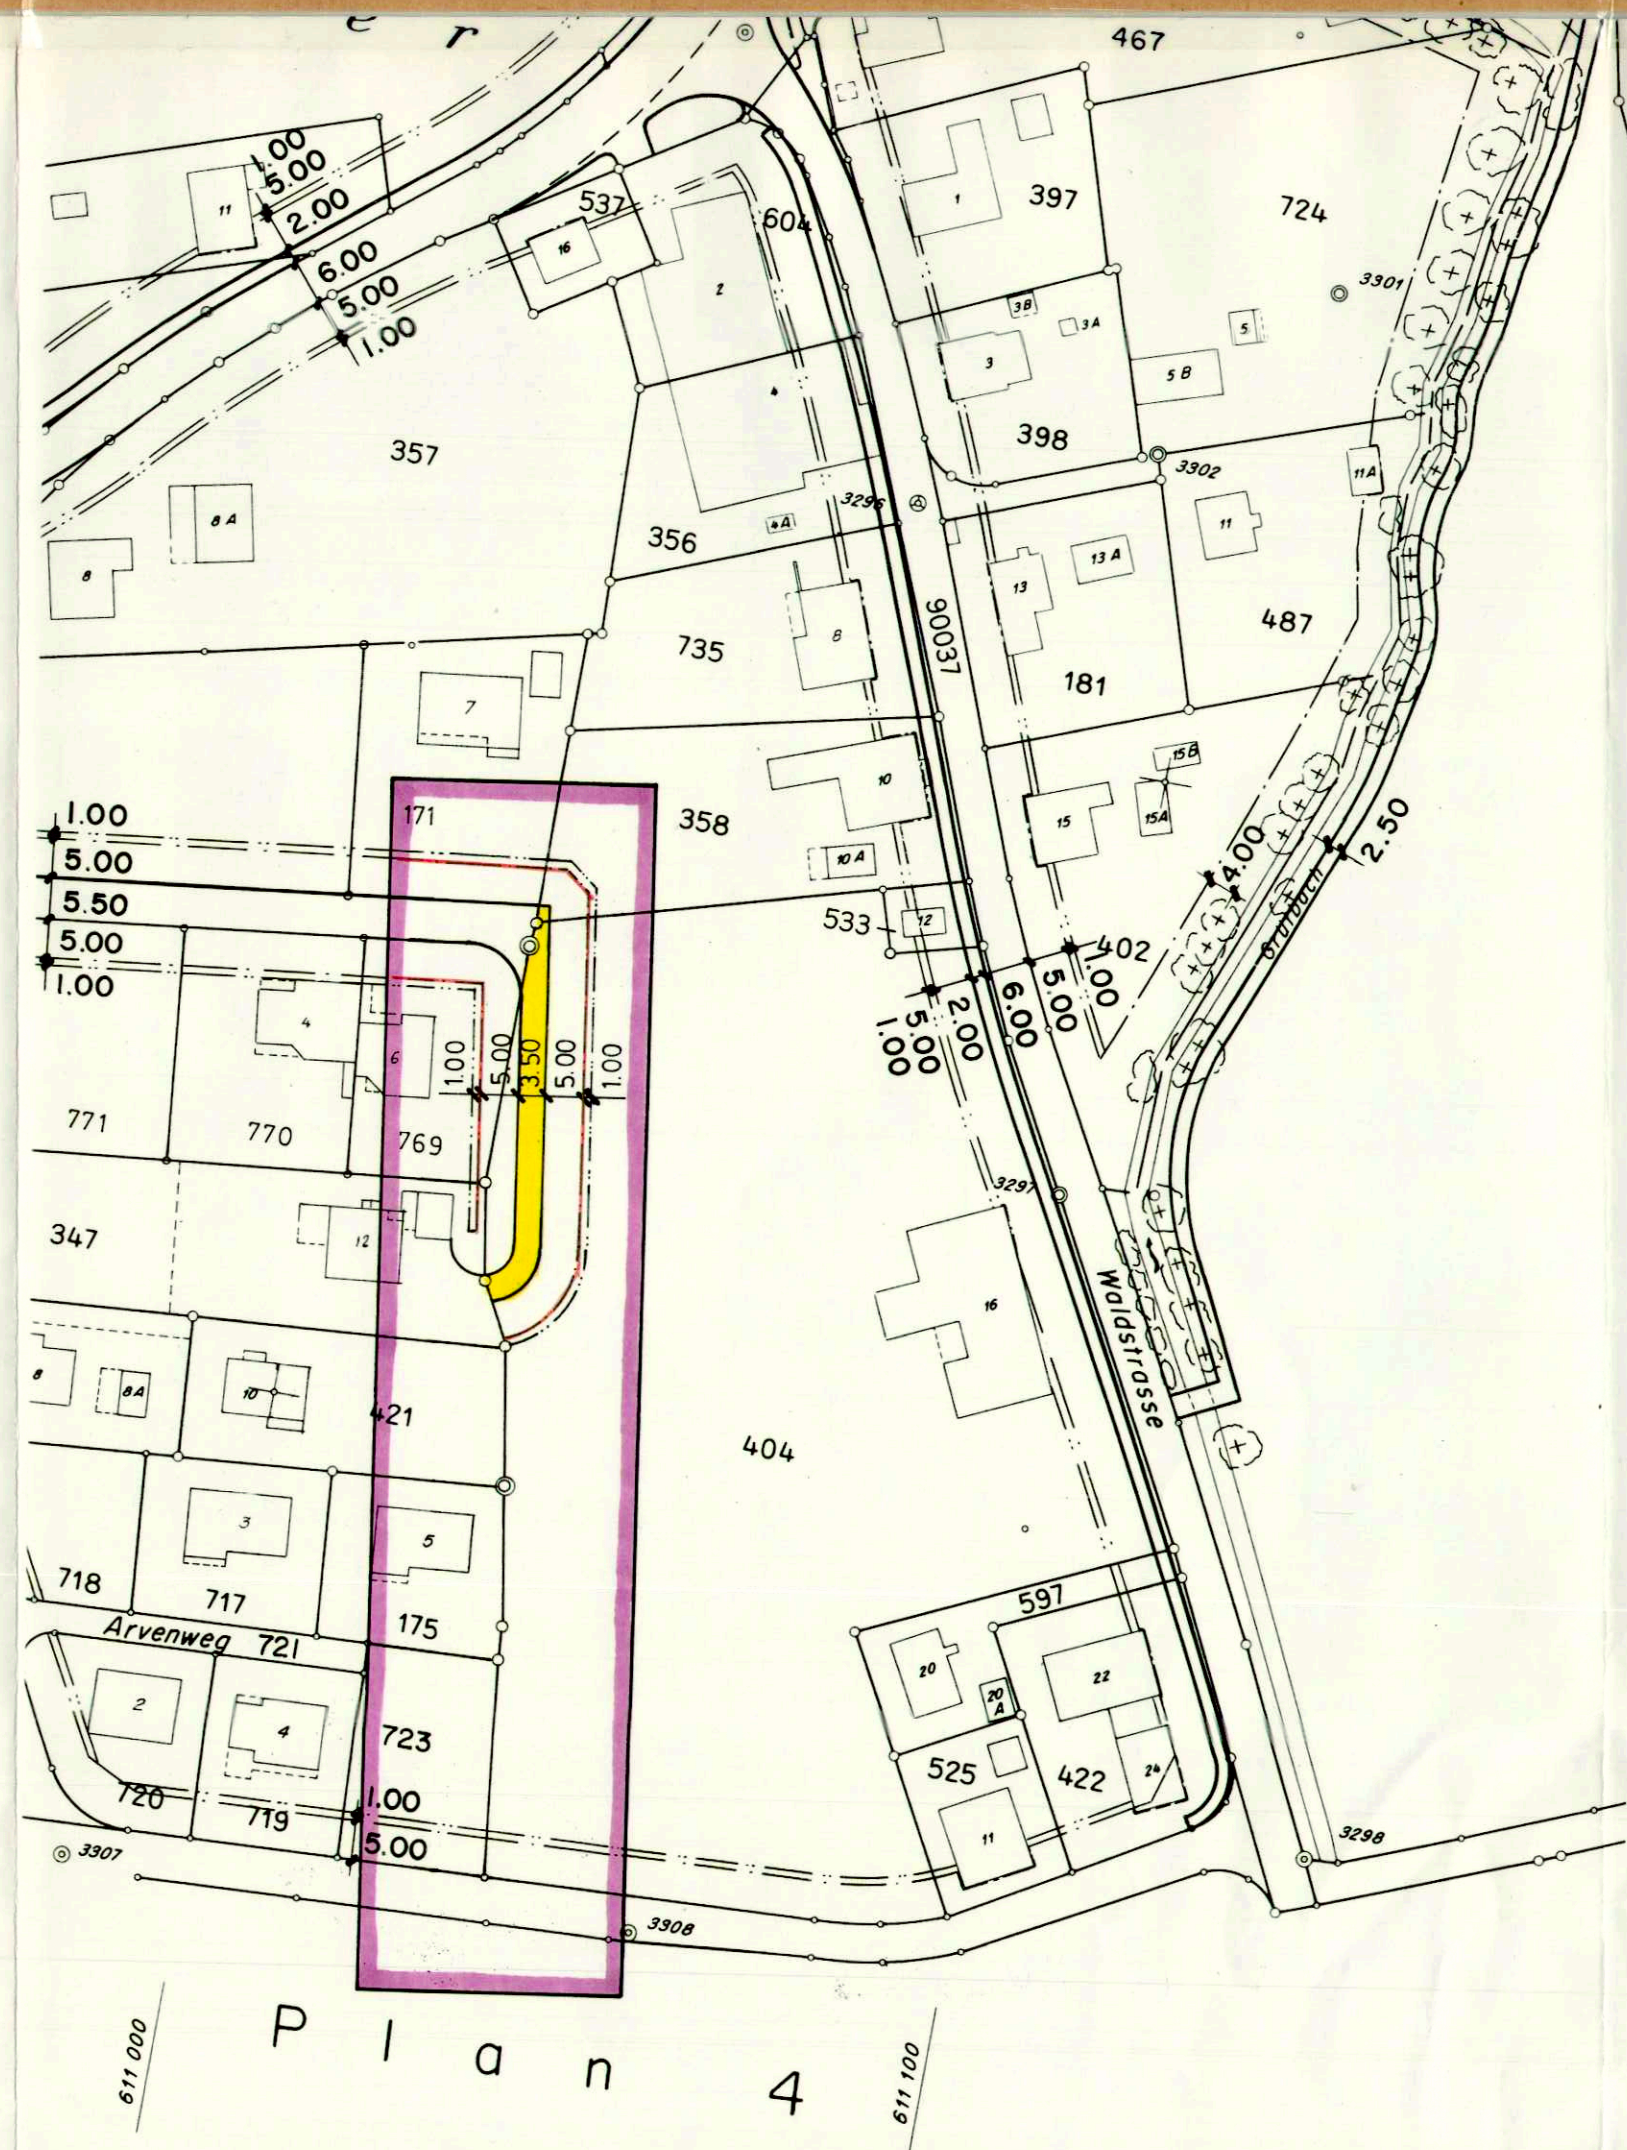
ETTER + PARTNER AG

SOLOTHURN

ARCHITEKTEN + PLANER

30. OKT. 1993

REV.

LEGENDE:

DIE AUFLAGE UMFASST NUR DIE UMRANDETE FLÄCHE



Genehmigt vom Einwohnergemeinderat

4564 Obergerlafingen

Der Präsident:

Der Gemeindeschreiber:

H. Schenker

M. J. J. J.

Auflage vom 15. Nov. 1993 bis 14. Dez. 1993

Genehmigt vom Regierungsrat des Kantons
Solothurn durch Beschluss 1218

Solothurn, 18. April 1994

Der Staatsschreiber:

Dr. K. F. F. F.

