



einwohnergemeinde
obergerlafingen

gestaltungsplan "bolacker, lanz"

situation 1:500

öffentliche auflage vom 25. JAN. 2007 bis 24. FEB. 2007

beschlossen vom gemeinderat am: - 9. JAN. 2007 / 13. März 2007

der gemeindepräsident: *[Signature]*

der gemeindeschreiber: *[Signature]*



genehmigt vom regierungsrat mit rrb nr. 2007/1158 vom: 3. Juli 2007

der staatsschreiber: *Y. Shide*
Staatsschreiberin/StellvertreterIn



plannummer	datum \ gez	bearbeiten	plotten
0616.00.02.00	15.09.06 \ ml	lanz molkerei\02_proj\obger_gestaltungsplan.ph	lanz molkerei\02_proj\obger_gestaltungsplan.lbk

zsb architekten fh / eth / sla
zurmühle.bigler+partner
ch-4702 oensingen, schachenstrasse 40
post@zsb-p.ch, www.zsb-p.ch
telefon 062 388 20 88, fax 062 388 20 89

bauherrschaft
molkerei lanz ag
hauptstrasse 17
4562 biberist

geometer
widmer hellemann + partner
blümlisalpstrasse 6
4562 biberist

58/37

genehmigungsinhalt

..... geltungsbereich gestaltungsplan

max. ausdehnung baubereich; nutzung: molkereibetrieb
im übrigen gelten zonenvorschriften + reglemente, rrb nr. 1255 vom 27.06.2000


grünfläche

anlieferung wendeplatz / Zufahrt einstellhalle

besucher parkplätze verwaltung mit rasengittersteinen

hochstamm-baum

standortgerechte heckenbepflanzung

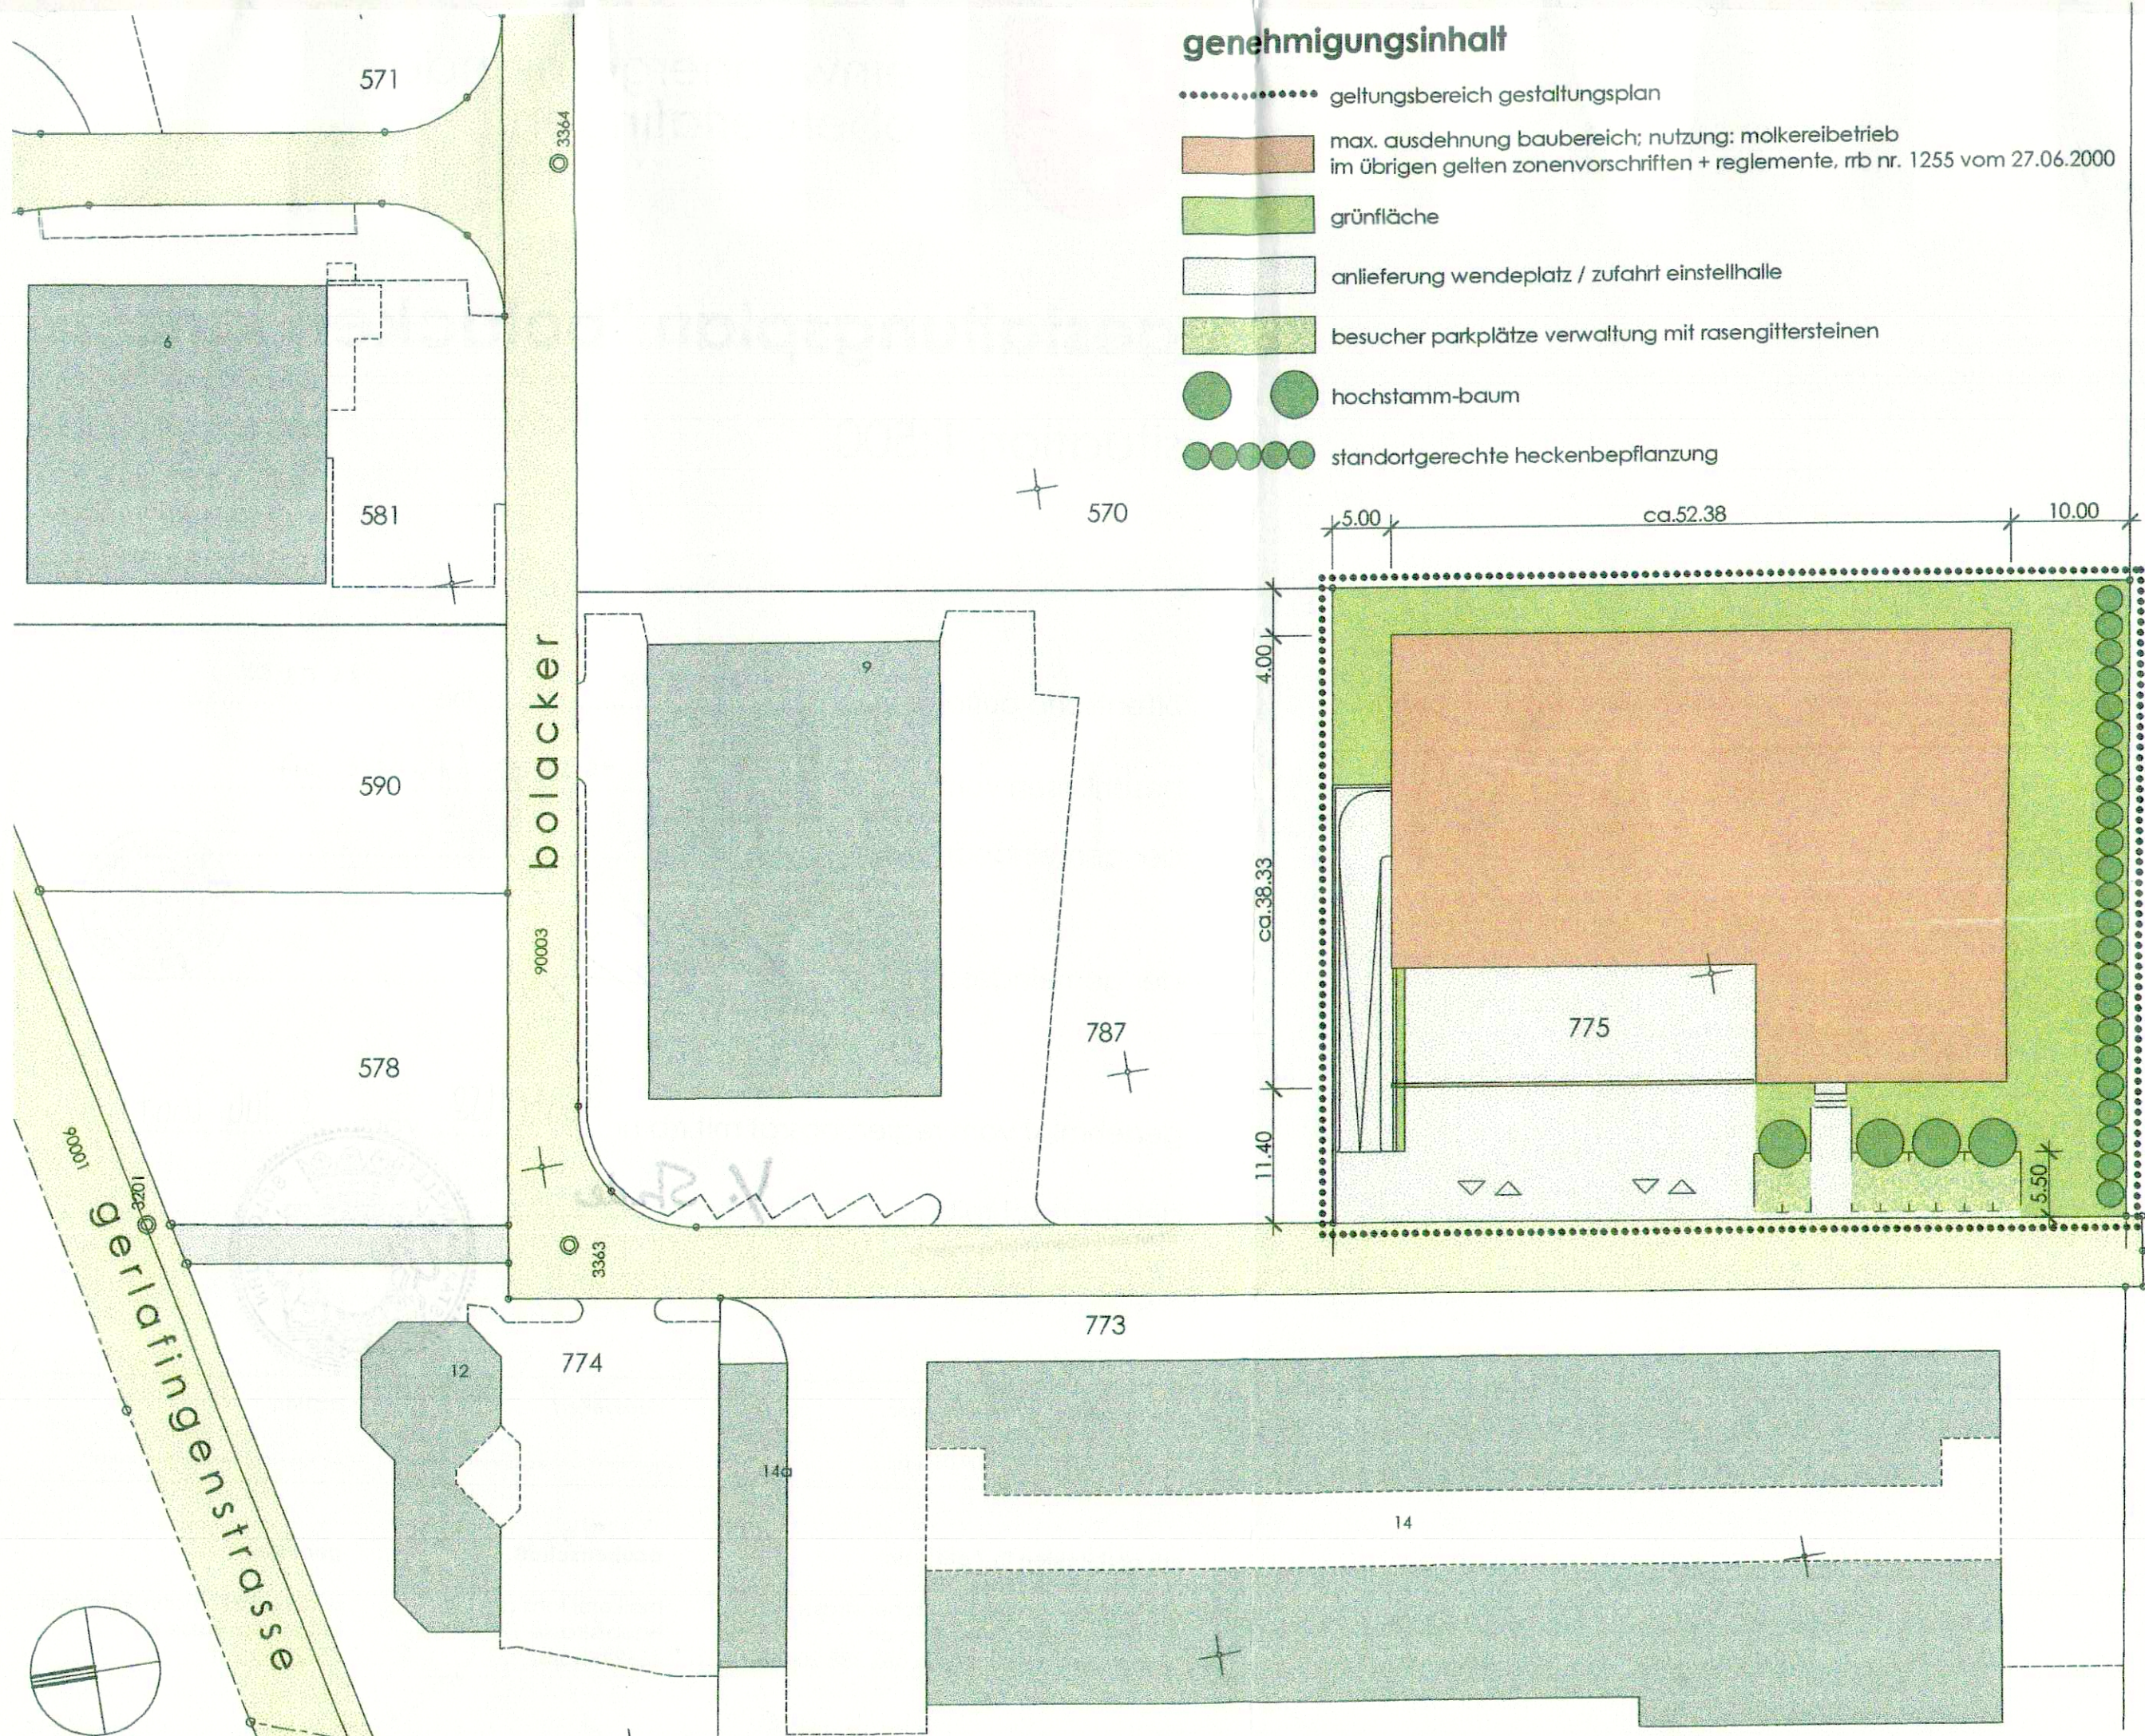

bolacker

Gerlafingenstrasse