



Gemeinde Obergerlafingen
Kanton Solothurn

Gestaltungsplan
Ausbildungs- und Pferdezuchtbetrieb
Beileracker

Genehmigungsexemplar

Situation 1:1000

Öffentliche Auflage vom 11. September 2008 bis 10. Oktober 2008

Beschlossen vom Einwohnergemeinderat
Obergerlafingen, 26. August 2008
Der Gemeindepräsident:



Die Gemeindegemeinschaft:

U. Fajj

Genehmigt vom Regierungsrat des Kantons Solothurn
gemäss RRB Nr. 7 vom 6.1.09



Der Staatsschreiber:

A.F.

Genehmigungsinhalt


- Baubereiche:
- 1 = Reithalle
 - 2 = Reiterstube, Verwaltungs-, Wohn- und Diensträume
 - 3 = Futterlager
 - 4 = Reit & Fahrplatz
 - 5 = Zwischengebäude, Wohnen
 - 6 = Stall a & b
 - 7 = Mistplatte
 - 8 = Führanlage
- Firstrichtung
 - Grenzlinie BE/SO, Gemeinde
 - Geltungsbereich Spezialzone
 - Weidezaun
 - Ein- & Ausfahrt
 - Parkplätze PW's
 - Weidefläche
 - Bäume

Orientierungsinhalt

- Verkehrsfläche Pferde / Betrieb
- Verkehrsfläche für Autos, Transporter
- Paddock

Zielebach BE

Utzenstorferstrasse

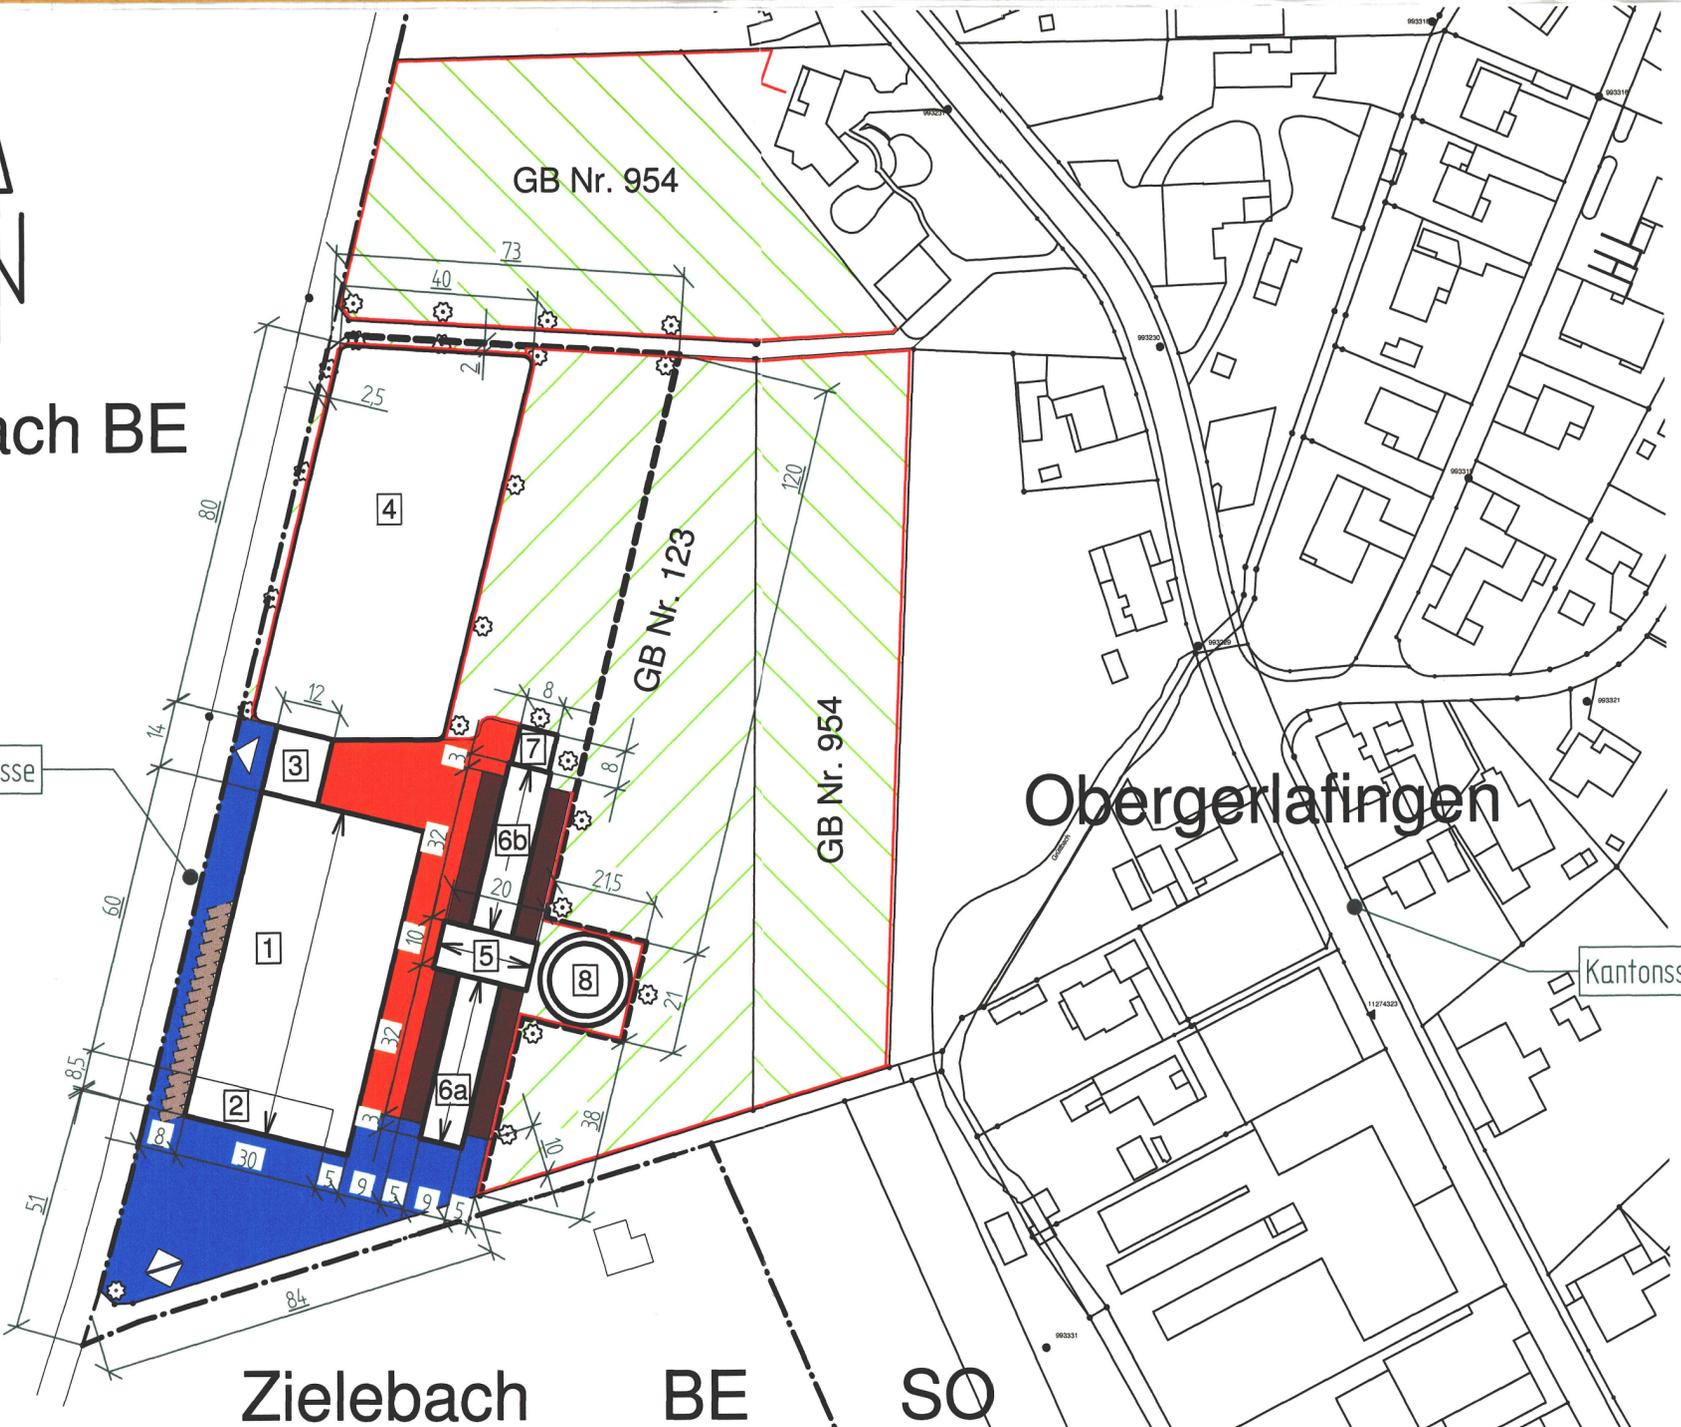

Obergerlafingen

Kantonsstrasse

Zielebach BE SO

Datum:	Proj.	Rev.	Rev.	Plan - Nr.
Format:	Gez.	Rev.	Rev.	
Massstab:	Gepr.	Rev.	Rev.	