

581 45



Einwohnergemeinde
Obergerlafingen

Gestaltungsplan "Bolacker, Lanz"

Situation 1:500

Öffentliche Auflage vom 10. September 2015 bis 10. Oktober 2015
 Beschlossen vom Gemeinderat am: 3. Juni 2015 (Nr. 25/24)
 Der Gemeindepräsident: [Signature]
 Der Gemeindevorsteher: [Signature]
 Genehmigt vom Regierungsrat mit RRB Nr. 2015/2038 vom: 7.12.2015
 Der Staatschreiber: [Signature]
 Publikation im Amtsblatt: 30/M.12.15





Marbet Architekten GmbH Dipl. Architekten ETH SIA HTL Stationsstrasse 33, 4600 Olten T: 062 296 03 48, F: 062 297 13 71 mail: gmarbet@solnet.ch	Bauherrschaft Molkerei Lanz AG Bolacker 11 4564 Obergerlafingen	Geometer W+H AG Blüemlisalpstrasse 6 4562 Biberist
--	---	--


- Legende:**
- ● ● ● ● Geltungsbereich Gestaltungsplan
 - max. Ausdehnung Baubereich; Nutzung: Molkereibetrieb im Übrigen gelten Zonenvorschriften + Reglemente
 - Baufeld A : Anbau / Aufstockung auf best. Gebäude Rohmilchtanks / Technik OK = 12.00 M
 - Baufeld B : Anbau / Aufstockung auf best. Gebäude Rohmilchtanks / Technik OK = 12.00 M
 - Baufeld C : Neubau / Aufstockung auf best. Gebäude
 - Tech. Infrastrukturbauten auf best. Gebäude
 - Asphalt
 - Grünfläche
 - Besucherparkplätze mit Rasengittersteine
 - Hochstammbaum
 - Hecke
 - Brandschutzwand OK = 13.00 M

- Orientierungsinhalt**
- Parzellengrenzen bestehend
 - Gebäude Bestehend
 - Öffentliches Strassennetz


Plannummer: 15702 GP Datum / gez.: 08.05.15 / rl/gm Mst.: 1:500 Gr.: A2

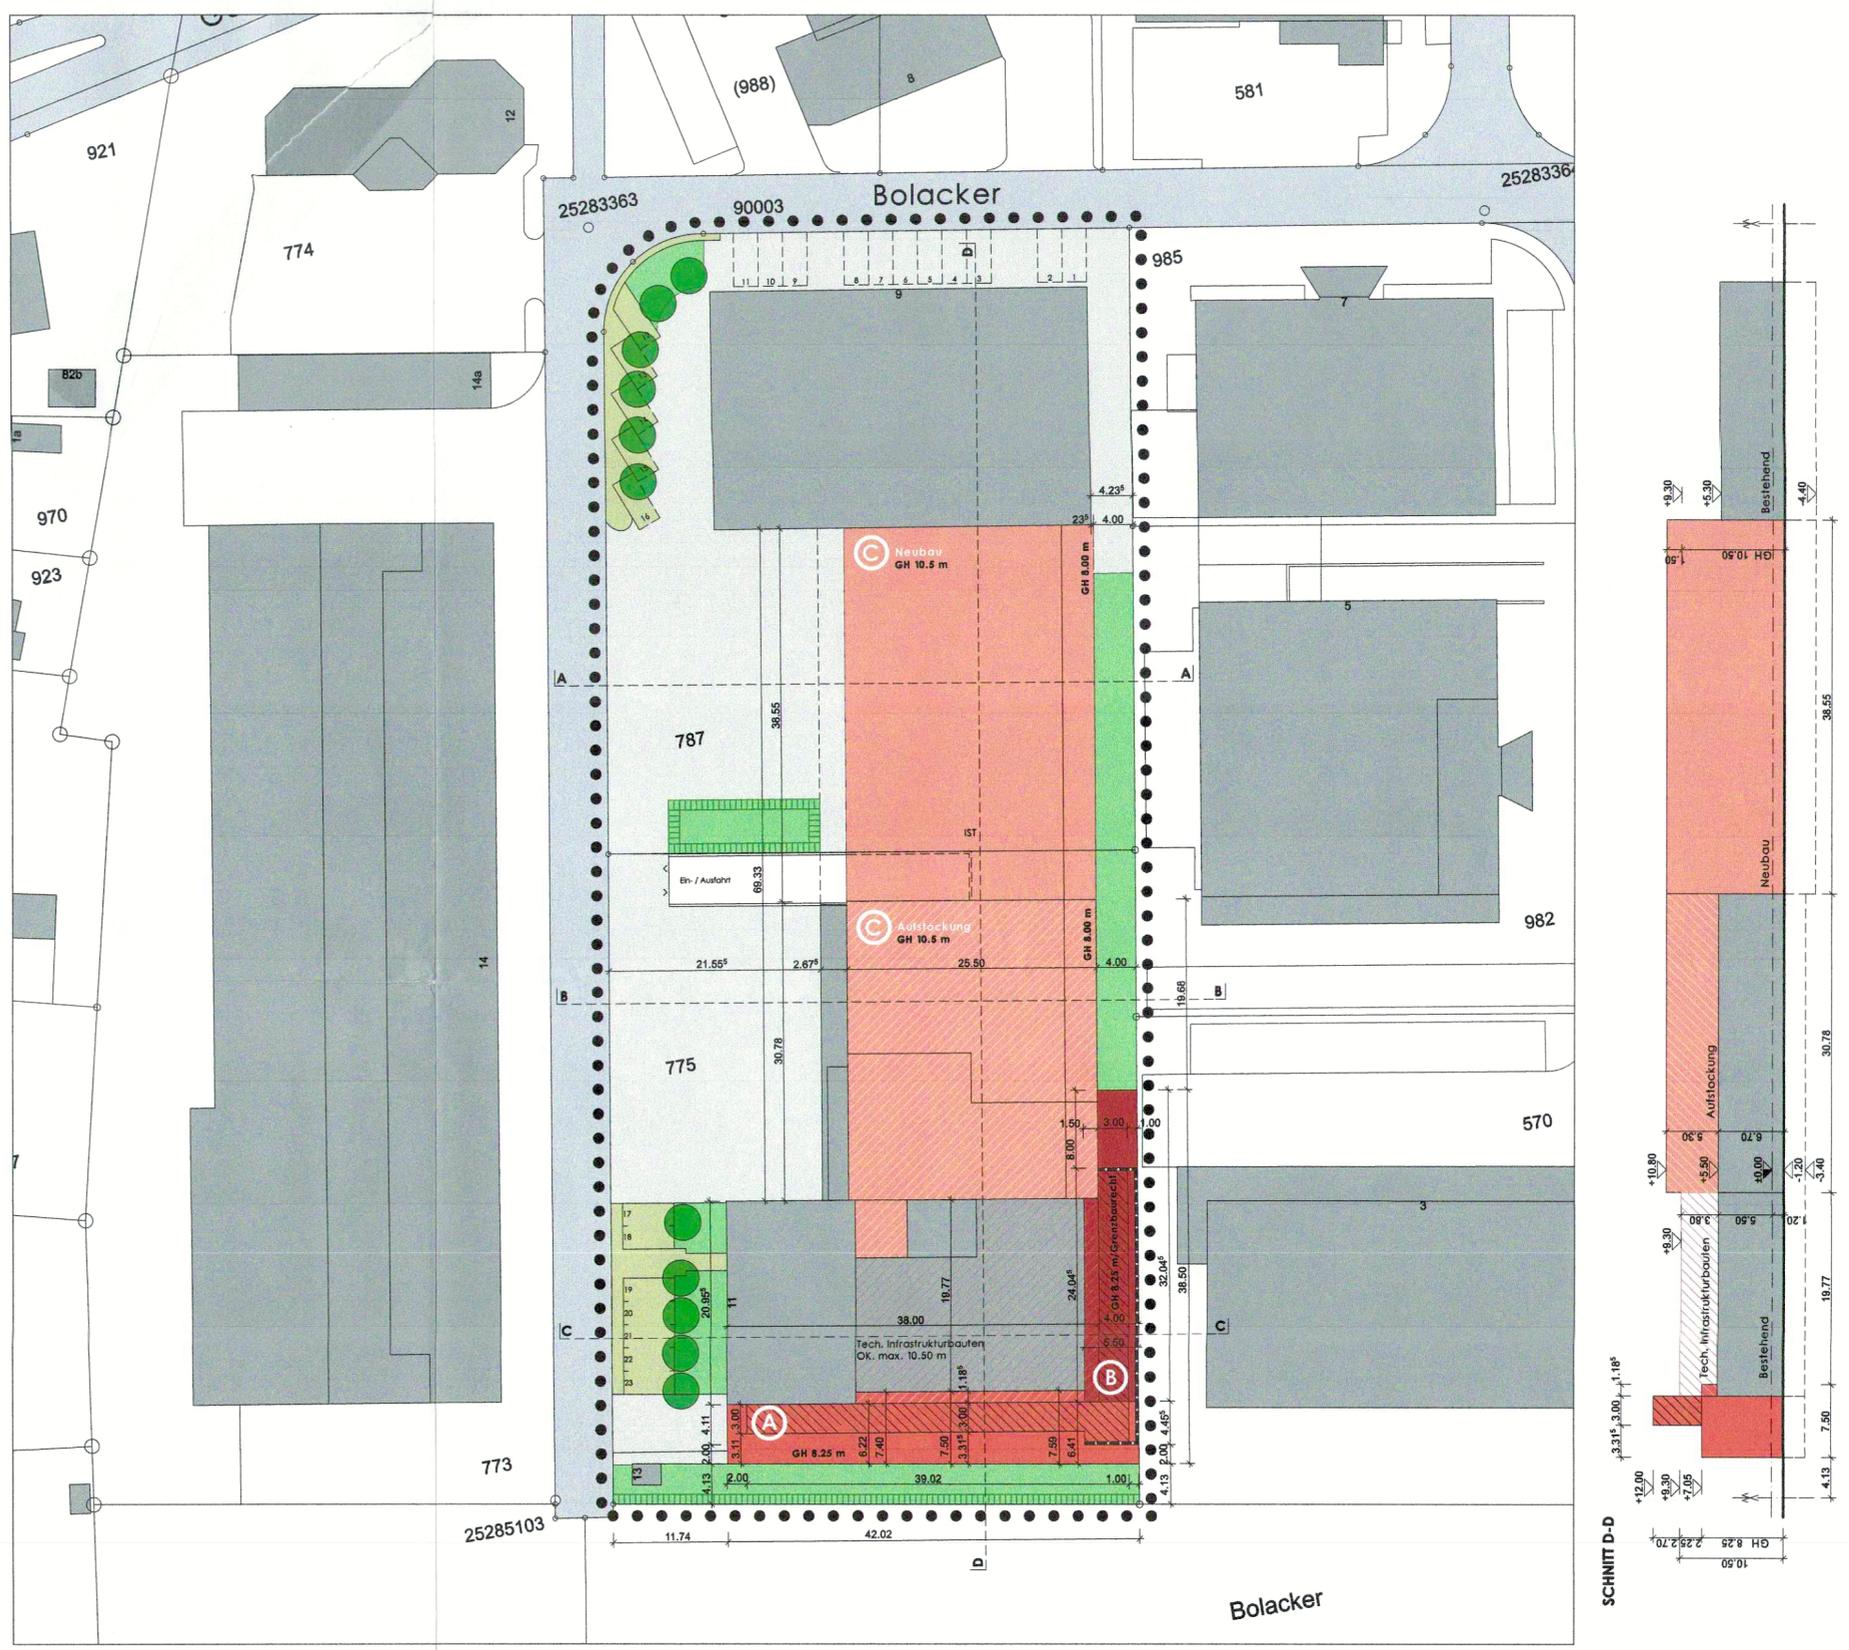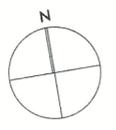


SCHNITT A-A

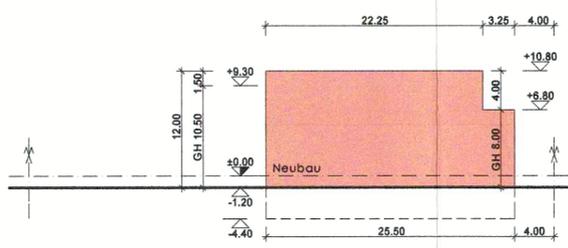

SCHNITT C-C

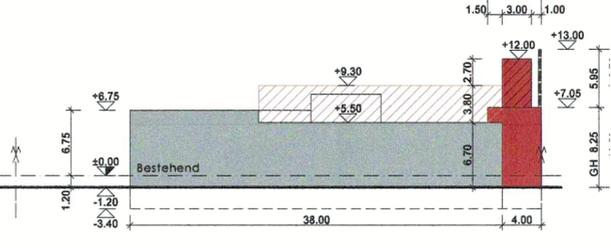

SCHNITT B-B

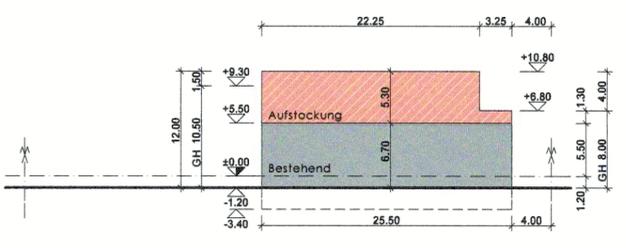

SCHNITT D-D

