

STRASSEN- UND ZONENPLAN

Situation 1:1000
Plan 2

- LEGENDE :
-  GRÜNZONE UND ÖFFENTLICHE BAUTEN G
 -  MEHRFAMILIENHAUSZONE W 3
 -  ALLGEMEINE WOHNZONE W 2
 -  GEWERBEZONE GZ
 -  LANDWIRTSCHAFTSZONE L
 -  STRASSE, TROTTOIR UND BAULINIEN

WALTHARD & DOENCH ARCHITEKTEN SOLOTHURN
 EMCH & BERGER INGENIEURE SOLOTHURN, IM FEBRUAR 1971

Spez. Bauvorschriften bei RRB

Genehmigt vom Einwohnergemeinderat
18.6.1967...

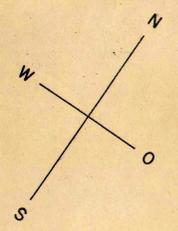
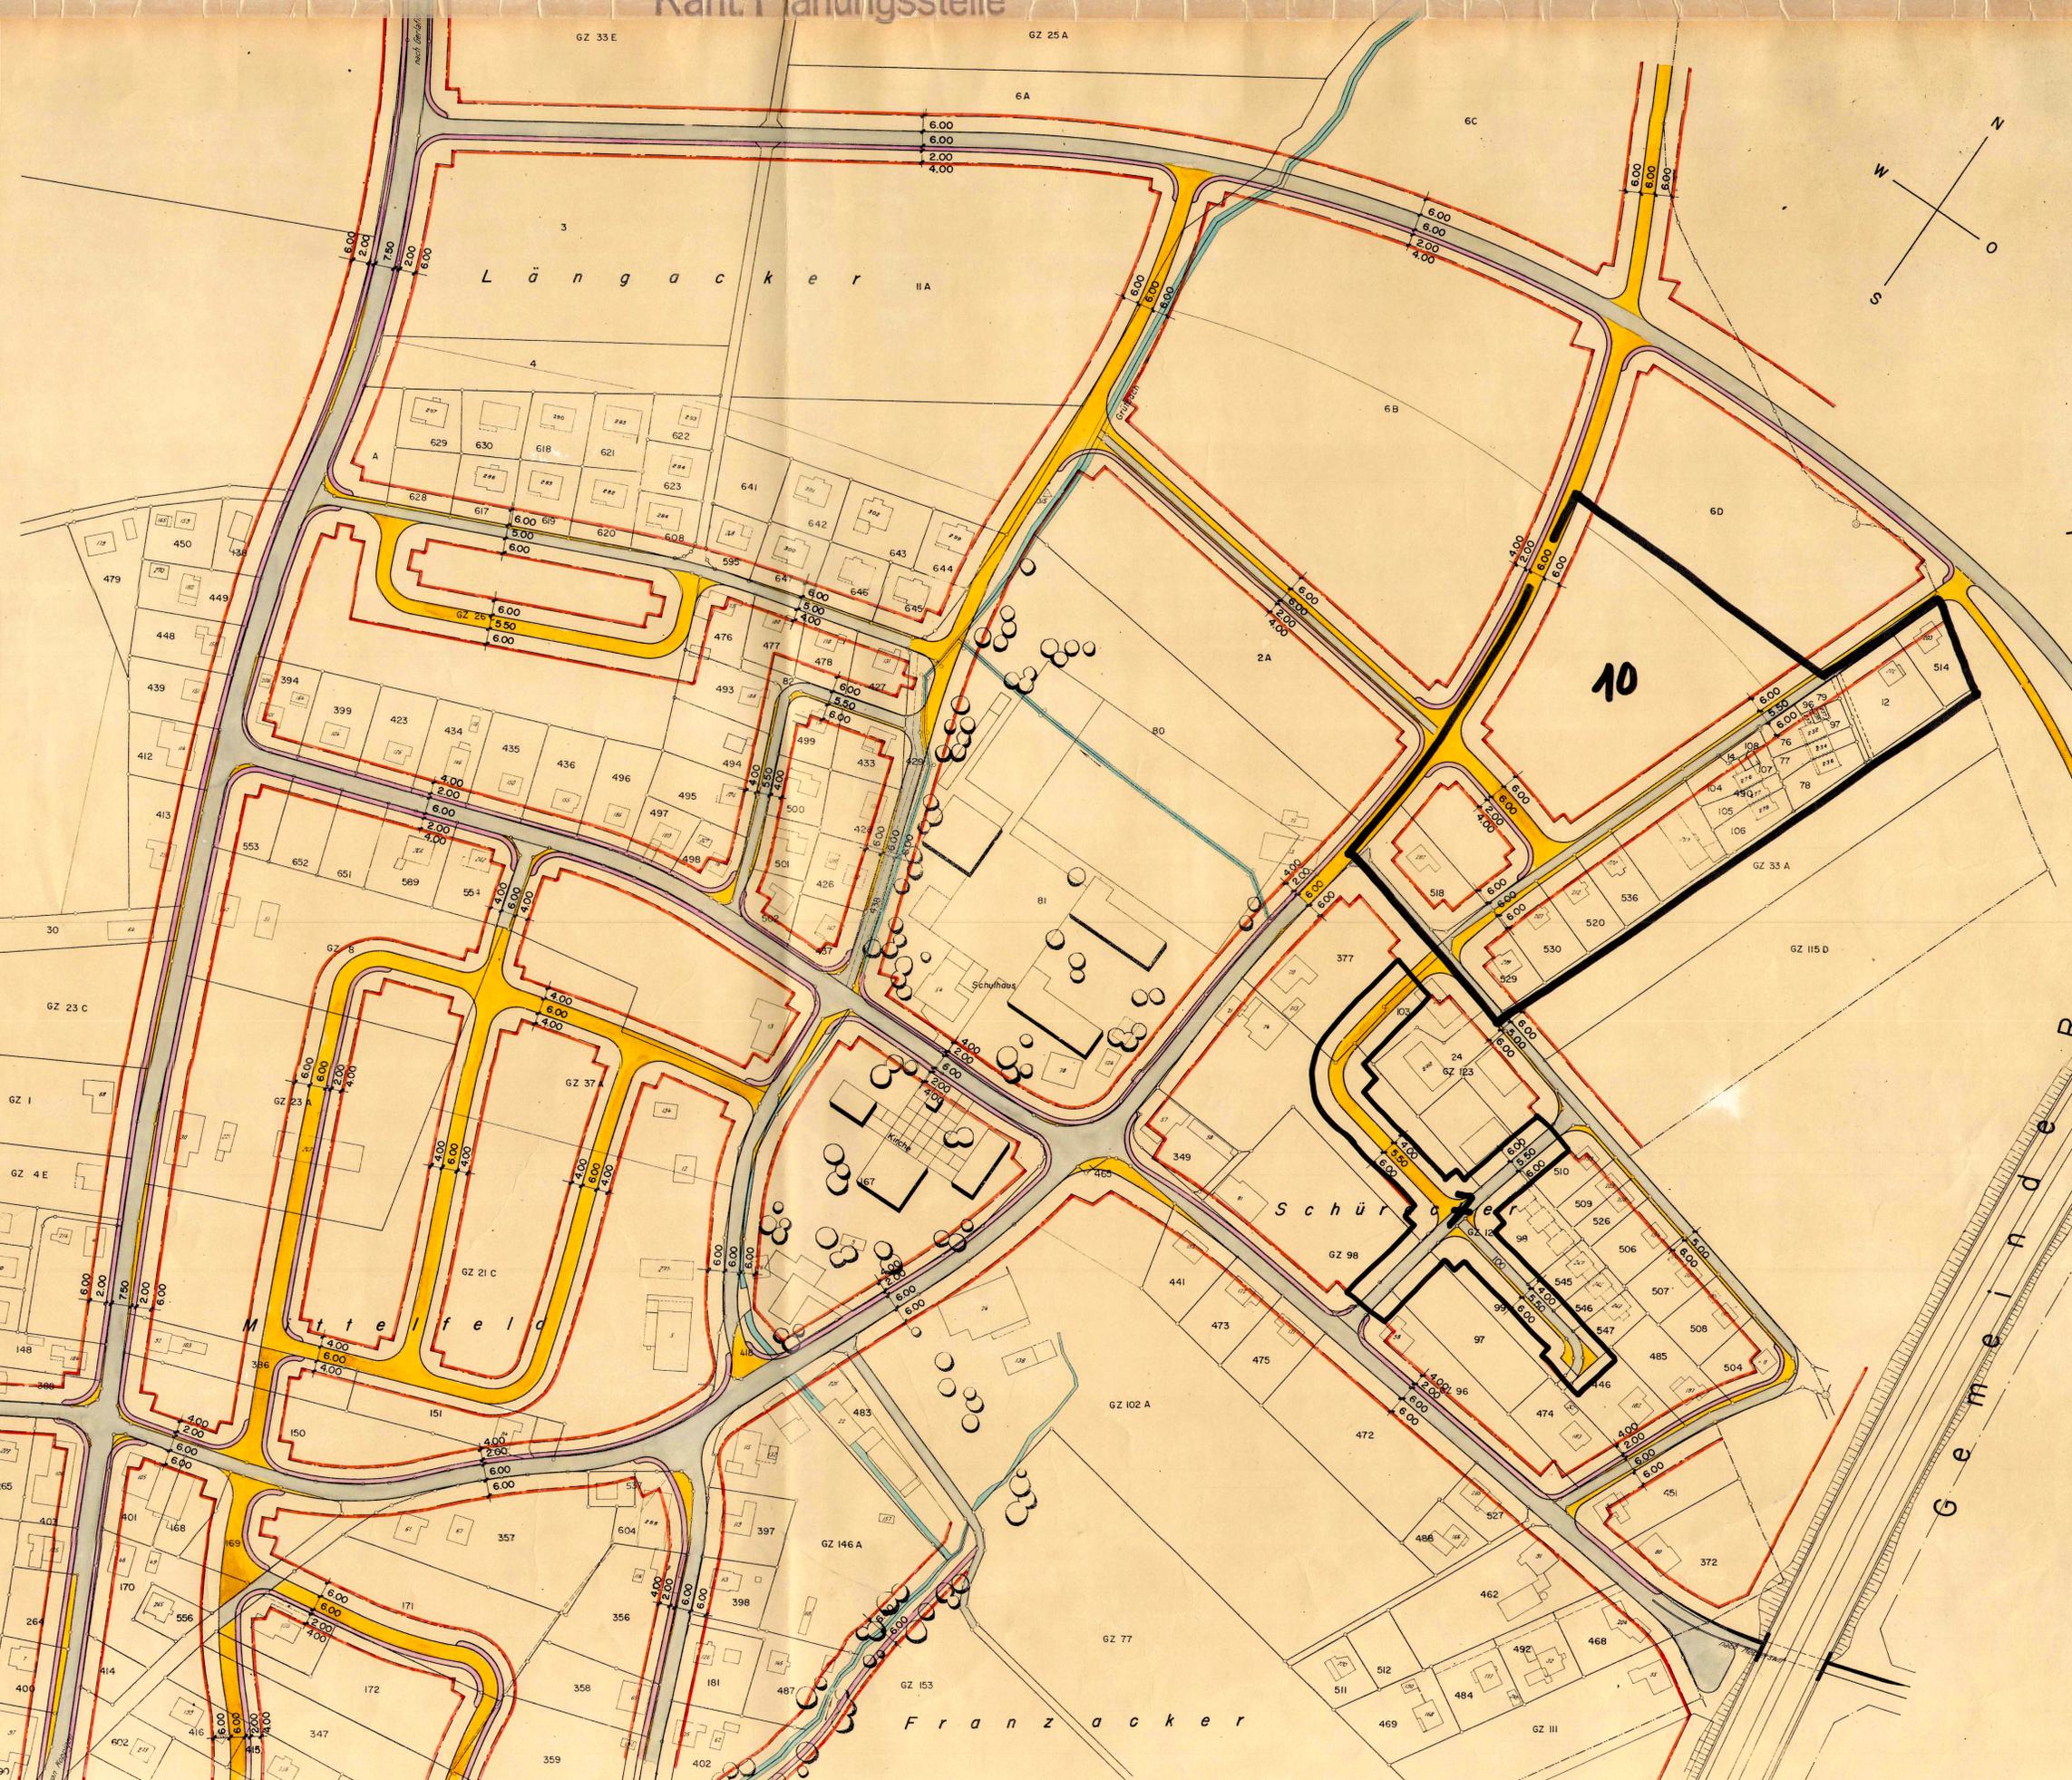
Der Ammann: *J. Baur*
Der Gemeindevorsteher: *U. Jäh*

Genehmigt von der Gemeindeversammlung
27.10.1971

Der Ammann: *J. Baur*
Der Gemeindevorsteher: *U. Jäh*

Genehmigt vom Regierungsrat des Kantons Solothurn durch Beschluss 4524...
Solothurn, 25. Aug. 72

Der Staatsschreiber:

Gemeinde Recherswil