

58/6

Amt für Raumplanung


KANTON SOLOTHURN GEMEINDE OBERGERLAFINGEN

ZONENPLAN UNTERE SÄGE

GRUNDSTÜCKE 639/376 + I2C

SITUATION 1:1000

- LEGENDE :**
- BEST. STRASSEN
 - NEUE STRASSEN
 - BEST. TROTTOIRS
 - NEUE TROTTOIRS
 - HAUSBAULINIEN
 - GARAGEBAULINIEN
 - VORBAULINIEN
 - BEGRENZUNG DER PLANAUFLAGE
 - WOHNZONE 2 GESCHOSSIG
 - GEWERBEZONE

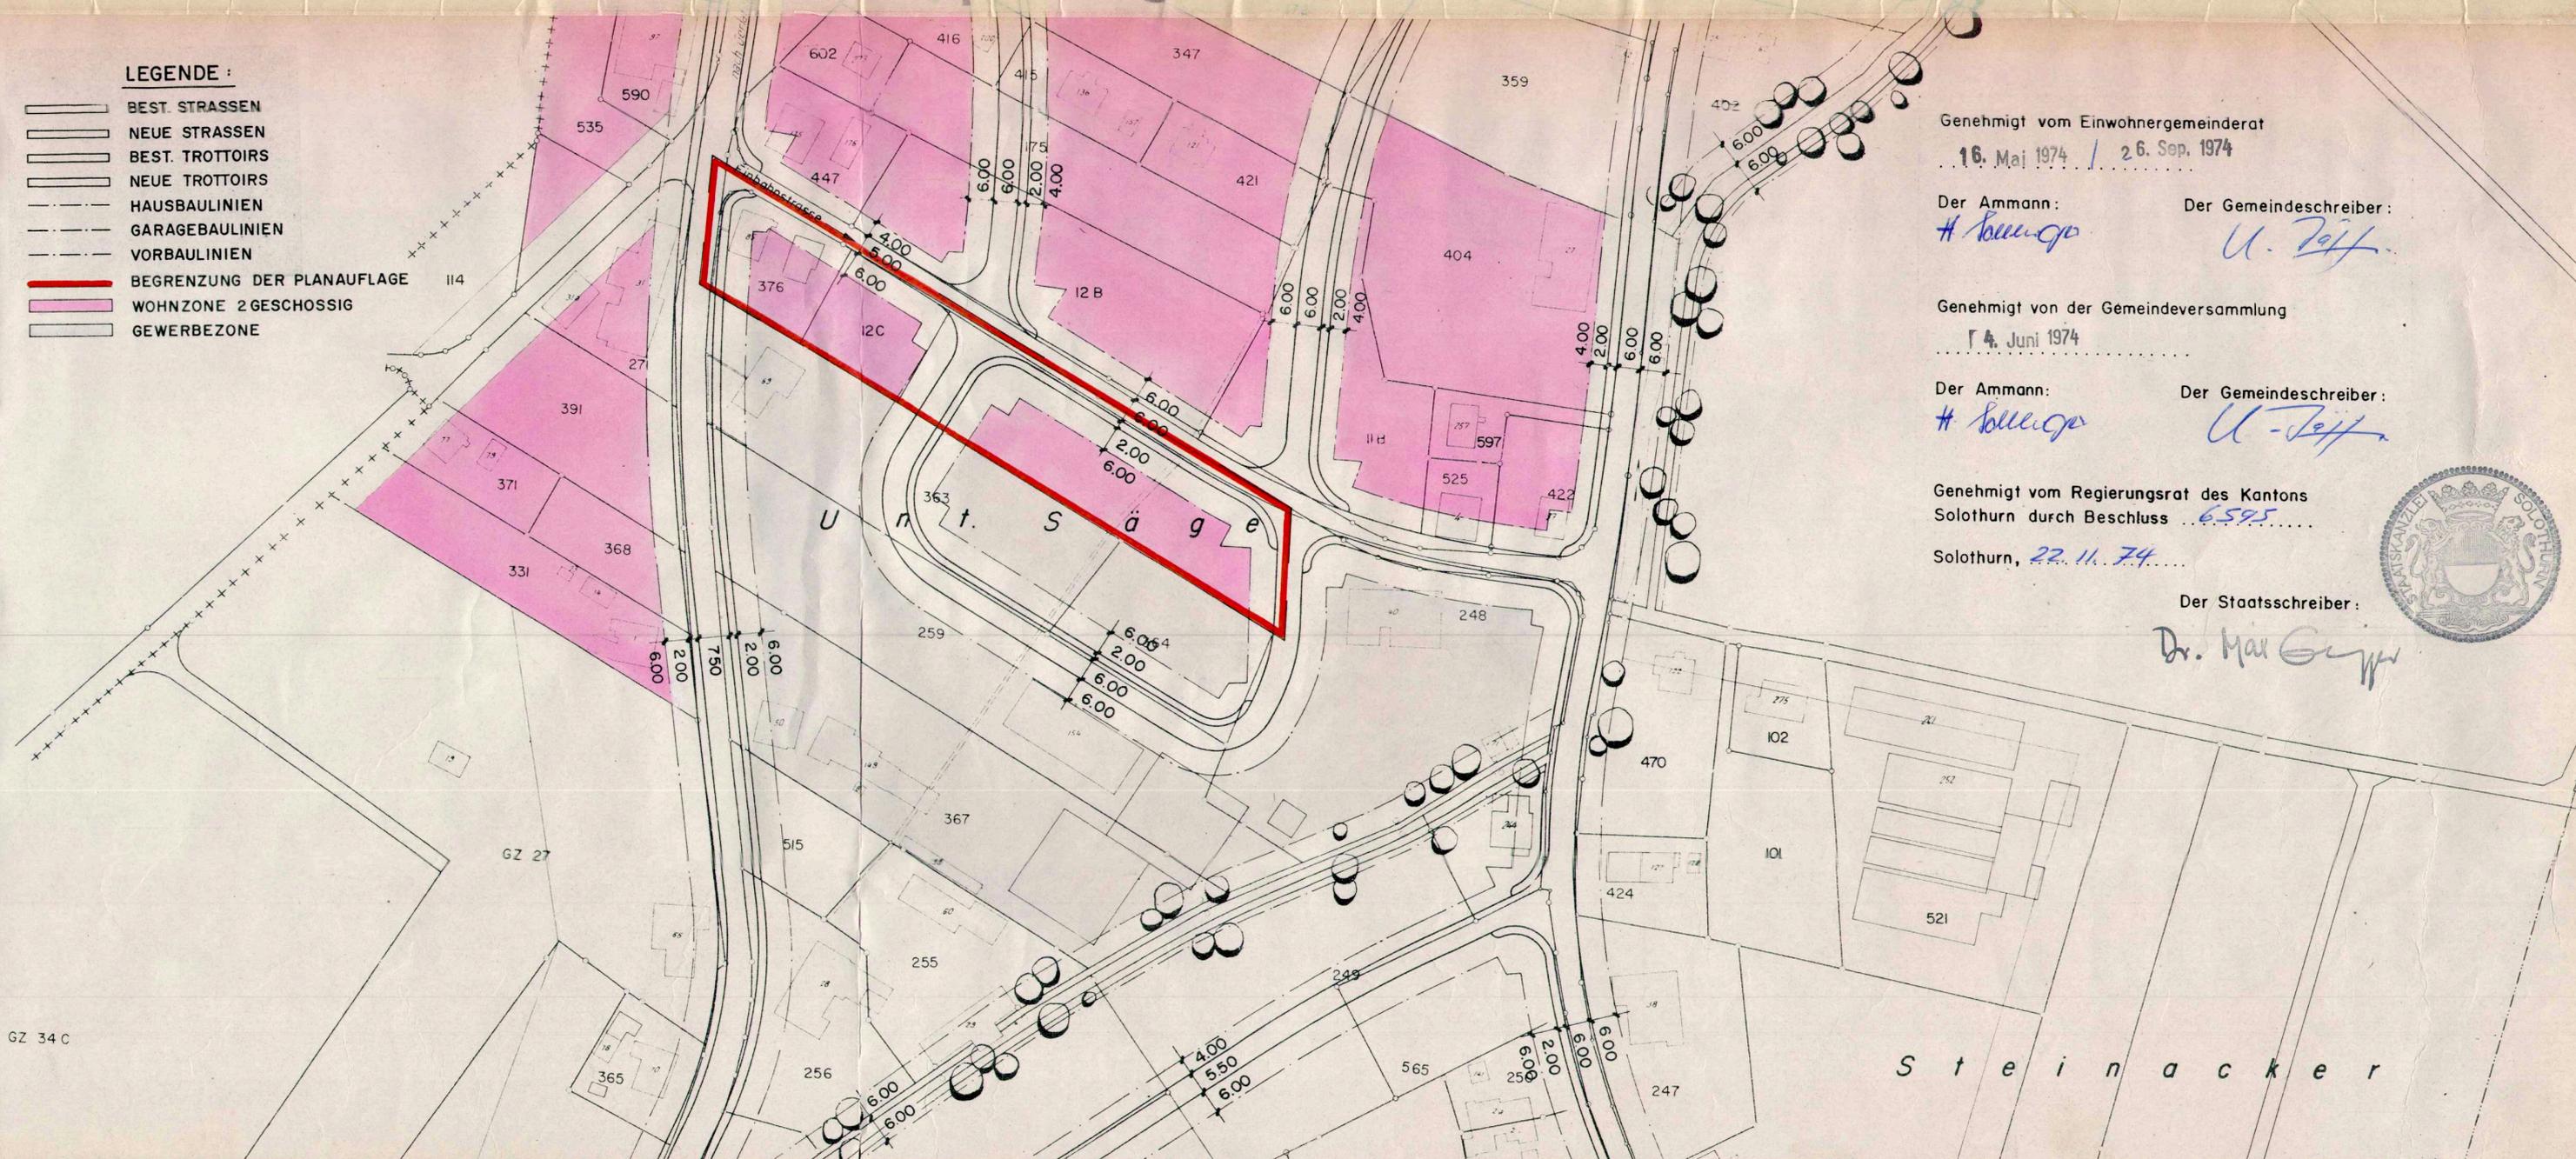

Genehmigt vom Einwohnergemeinderat
16. Mai 1974 / 26. Sep. 1974

Der Ammann: *H. Bolliger* Der Gemeindeschreiber: *U. Zell*

Genehmigt von der Gemeindeversammlung
4. Juni 1974

Der Ammann: *H. Bolliger* Der Gemeindeschreiber: *U. Zell*

Genehmigt vom Regierungsrat des Kantons
Solothurn durch Beschluss 6595
Solothurn, 22. 11. 74

Der Staatsschreiber:
Dr. Max Giger



GRÖSSE	MASSTAB	DAT. 10.10.74	REV.	REV.	PLAN NR.
84/30	1:1000	GEZ. PO	REV.	REV.	19.24.1

Emch+Berger INGENIEURBÜRO FÜR HOCH- UND TIEFBAU
4500 SOLOTHURN

EMCH + BERGER SOLOTHURN AG
TEL. 065 / 2 07 31

Steinacker