


58 / 7

KANTON SOLOTHURN GEMEINDE OBERGERLAFINGEN

Änderung der Strassen- u. Baulinien
Zonenergänzung im Gebiet
Schüracker

SITUATION 1:500

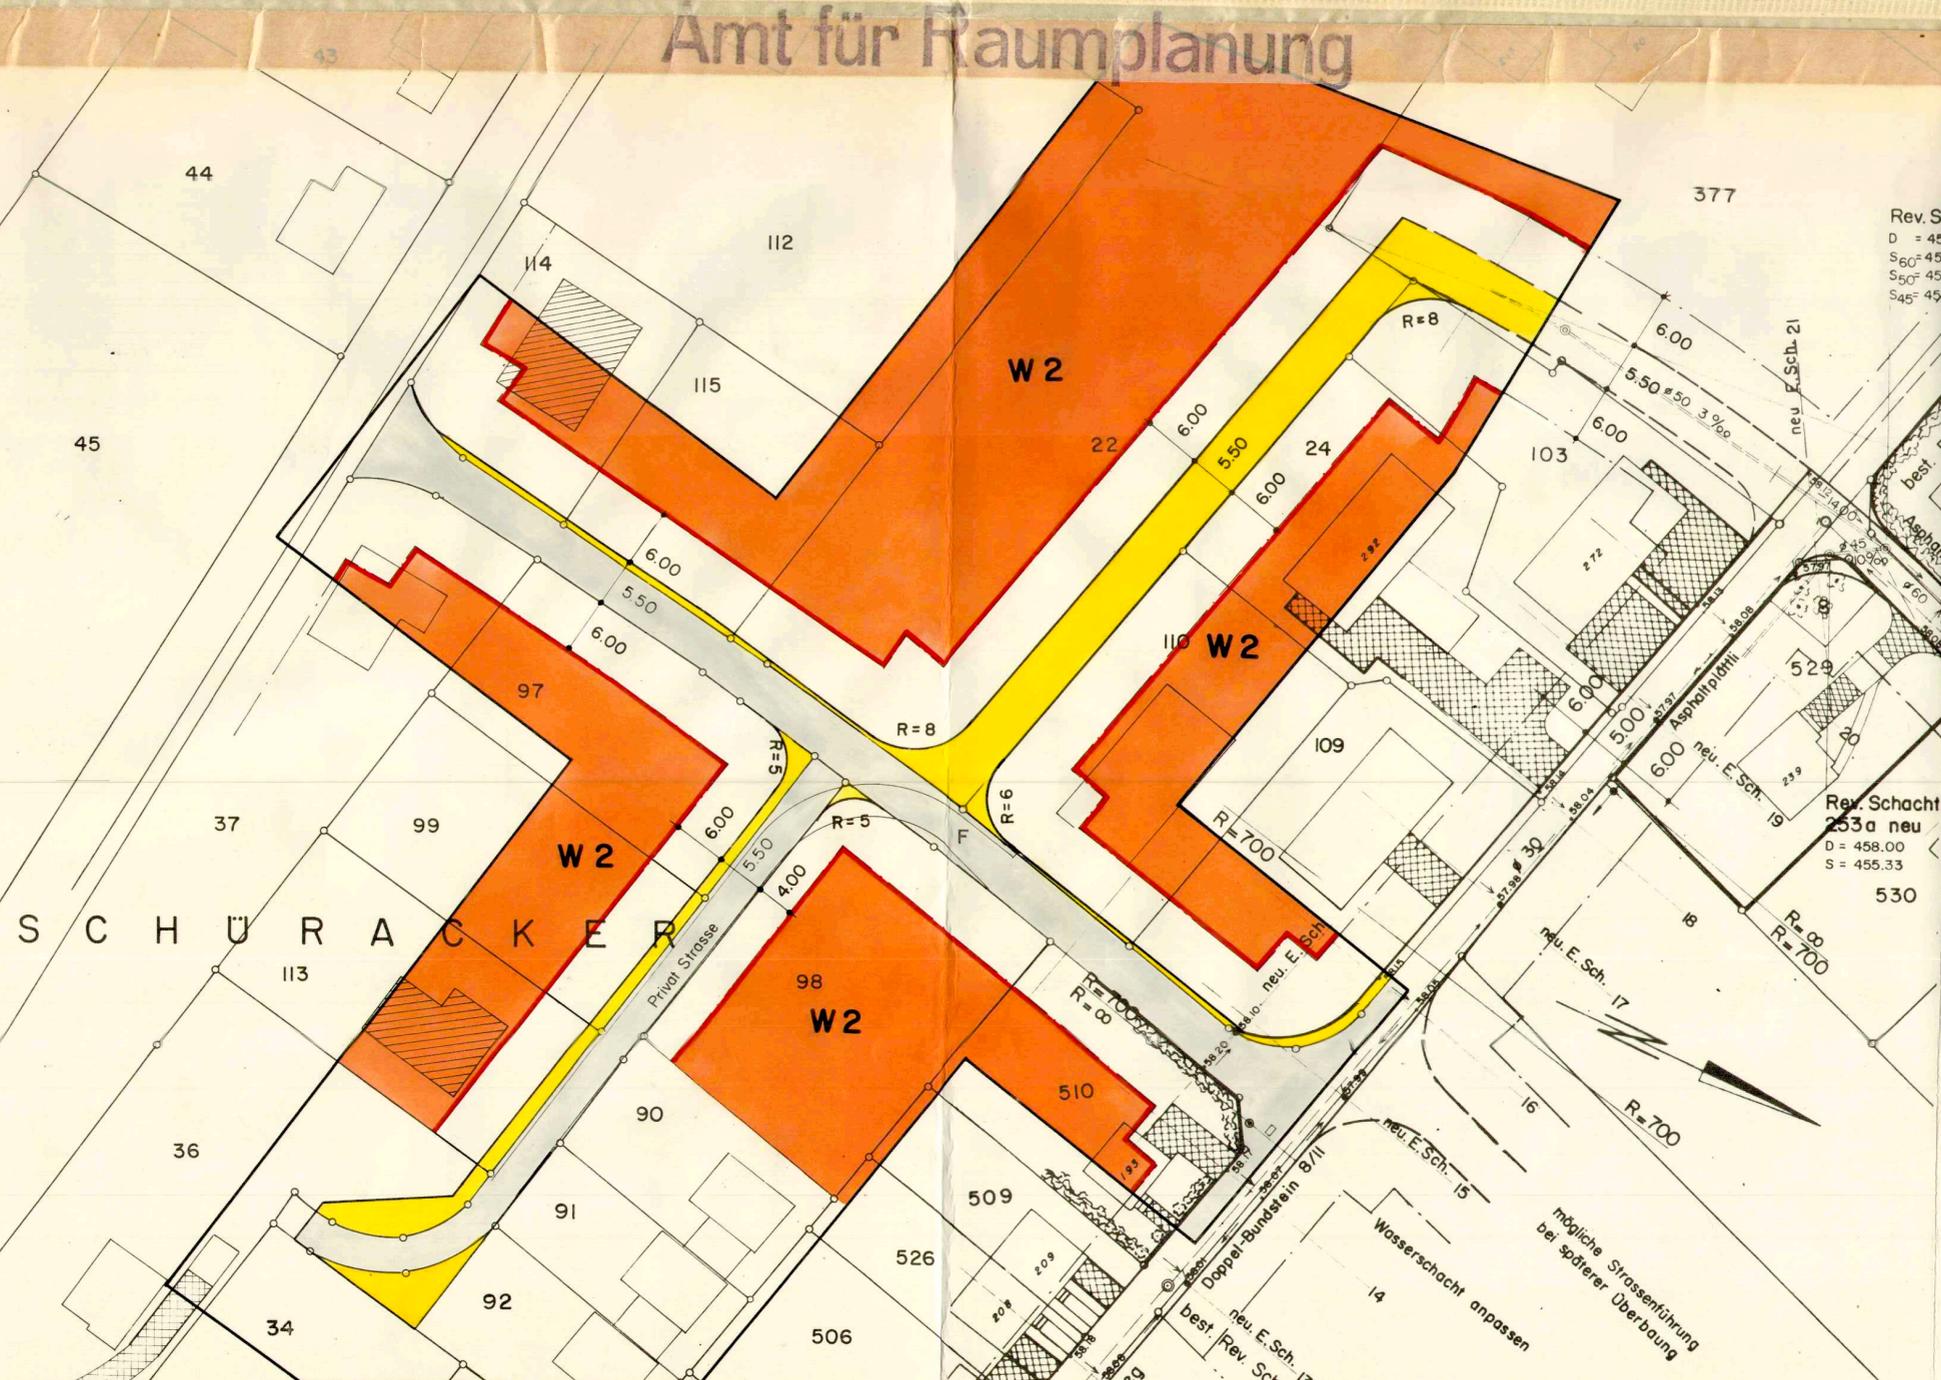

Rev. Sc
D = 456
S_{60°} = 455
S_{50°} = 455
S_{45°} = 456

Rev. Schacht
253a neu
D = 458.00
S = 455.33

Genehmigt vom Einwohnergemeinderat:

3. Juni 1976

Der Ammann:

H. Berger

Der Gemeindeschreiber:

U. Fässli

Genehmigt von der Gemeindeversammlung:

Der Ammann:


Der Gemeindeschreiber:

Genehmigt vom Regierungsrat des Kantons
Solothurn durch Beschluss Nr. 460

Solothurn, 6. Juli 76

Der Staatsschreiber:

Dr. Max Gygis

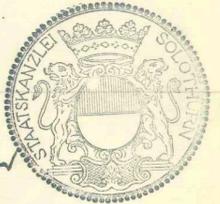

LEGENDE:

- BEST. STRASSEN
- NEUE STRASSEN
- BEST. TROTTOIRS
- NEUE TROTTOIRS
- HAUSBAULINIEN
- GARAGEBAULINIEN
- VORBAULINIEN
- BEGRENZUNG DER PLANAUFLAGE
- WOHNZONE W2

GRÖSSE 30 x 63	MASSTAB 1:500	DAT. 23.1.75	REV. 6.6.75	REV.	PLAN NR. 19.26.2
		GEZ. BI	REV. 20.1.76	REV.	

Emch+Berger
INGENIEURBÜRO FÜR HOCH- UND TIEFBAU
4500 SOLOTHURN

EMCH + BERGER SOLOTHURN AG
TEL. 065 / 21 32 01