


104 / 24

Kanton Solothurn
Einwohnergemeinde Öberbösgen
Abänderung der GKP - Einzugsfläche

Situation 1:2500

Ing.-Büro J.W. Kyburz Ing. ETH Dornacherstr. 8 2600 Olten Mai 72

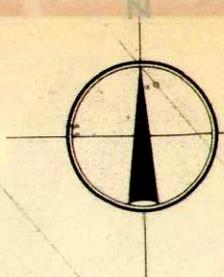

Namens des Gemeinderates:
Der Ammann: Der Gemeindegemeinschaftsleiter:

29. Mai 1972


J.W. Kyburz
Kammher TL

Vom Regierungsrat durch heutigen
Beschluss Nr. 27 genehmigt.

Solothurn, den 5. Juni 1973


Der Staatschreiber:

Dr. A. Koller

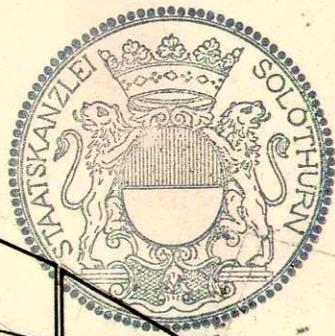

aufgehobene Fläche

neue Fläche

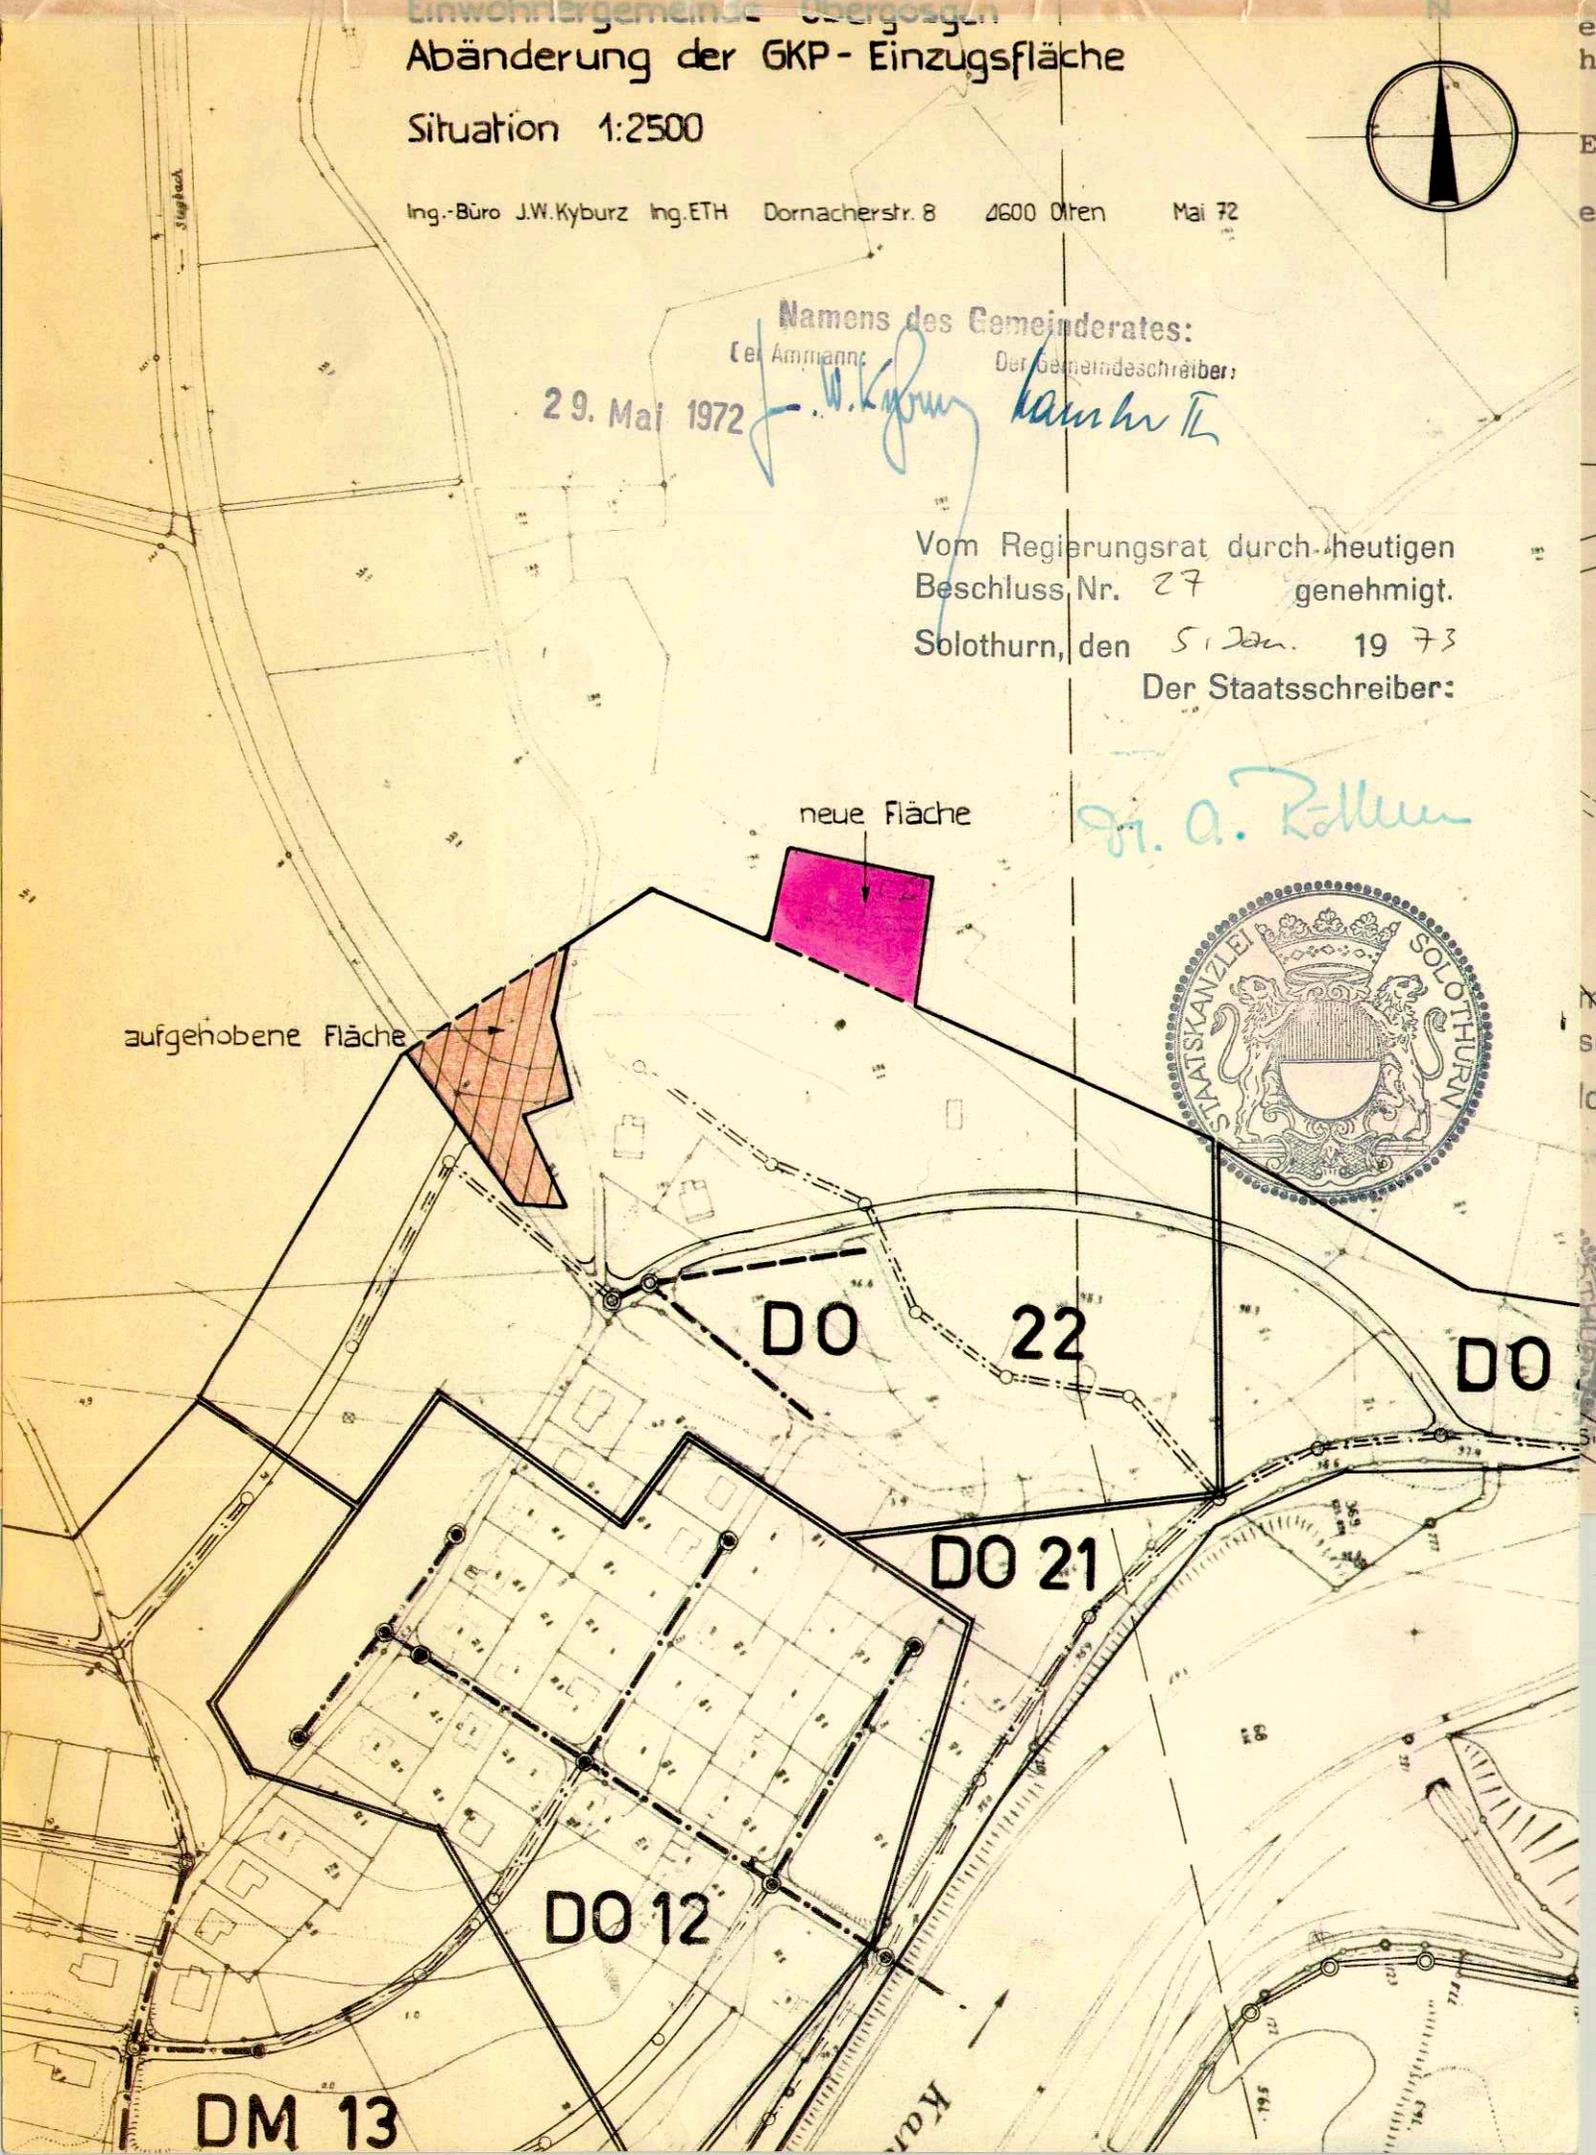

104/24(2)
Obergösgen


Aufgelegen in der Gemeindekanzlei v
6. April - 6. Mai 1972. Es wurden keine
Einsprachen erhoben. Genehmigt durch den
Gemeinderat am 29. Mai 1972

Situationsplan

Obergösgen, 29.5.72 NAMENS DES GEMEINDERATHES **Masstab 1:1000**

Der Ammann: Der Gemeindeschreiber:

F. W. Kyburz
Kamler

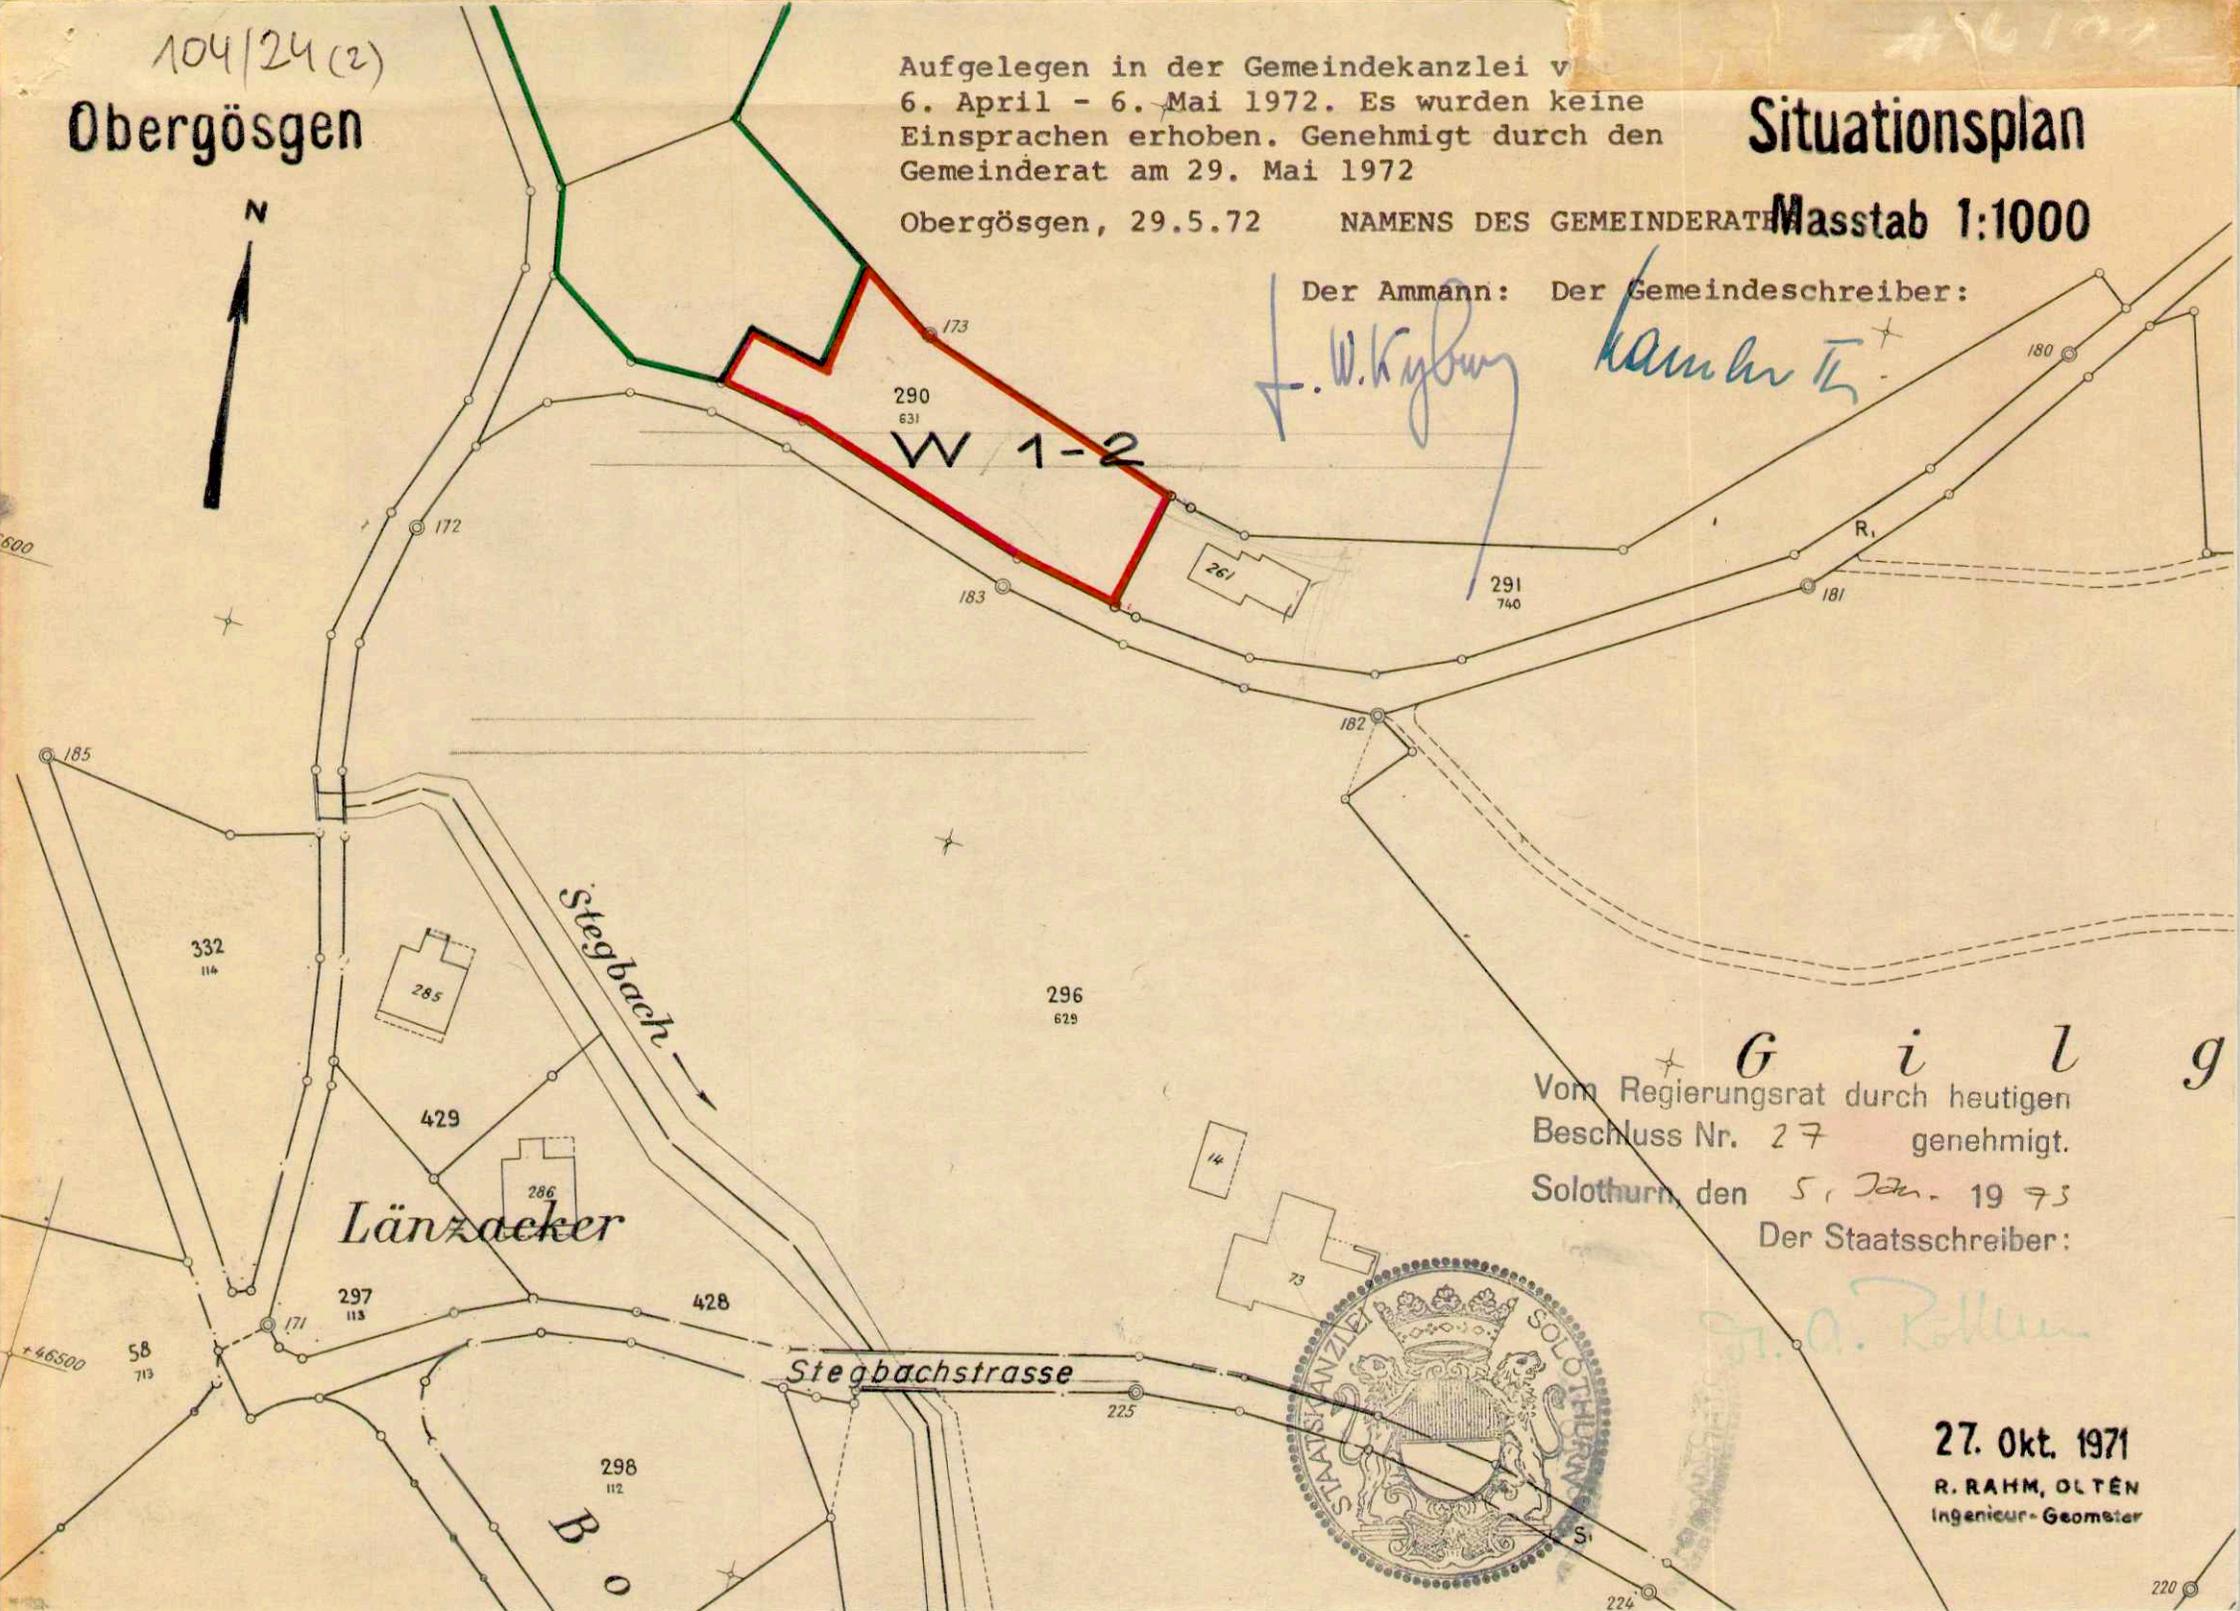

G i l g
Vom Regierungsrat durch heutigen
Beschluss Nr. 27 genehmigt.
Solothurn, den 5. Jan. 1975
Der Staatsschreiber:

Dr. A. Röllin



27. Okt. 1971
R. RAHM, OLTEN
Ingenieur-Geometer