


104 / 27

Amt für Raumplanung

Die eingetragenen Erschliessungsstrassen haben einen indikatorischen Charakter und werden mit dem Strassenrichtplan der Ortsplanung Dulliken definitiv bestimmt

LEGENDE

-  Proj. Strassen
-  Baulinien
-  Zone I
-  Zone II a
-  Zone II b
-  Zone III

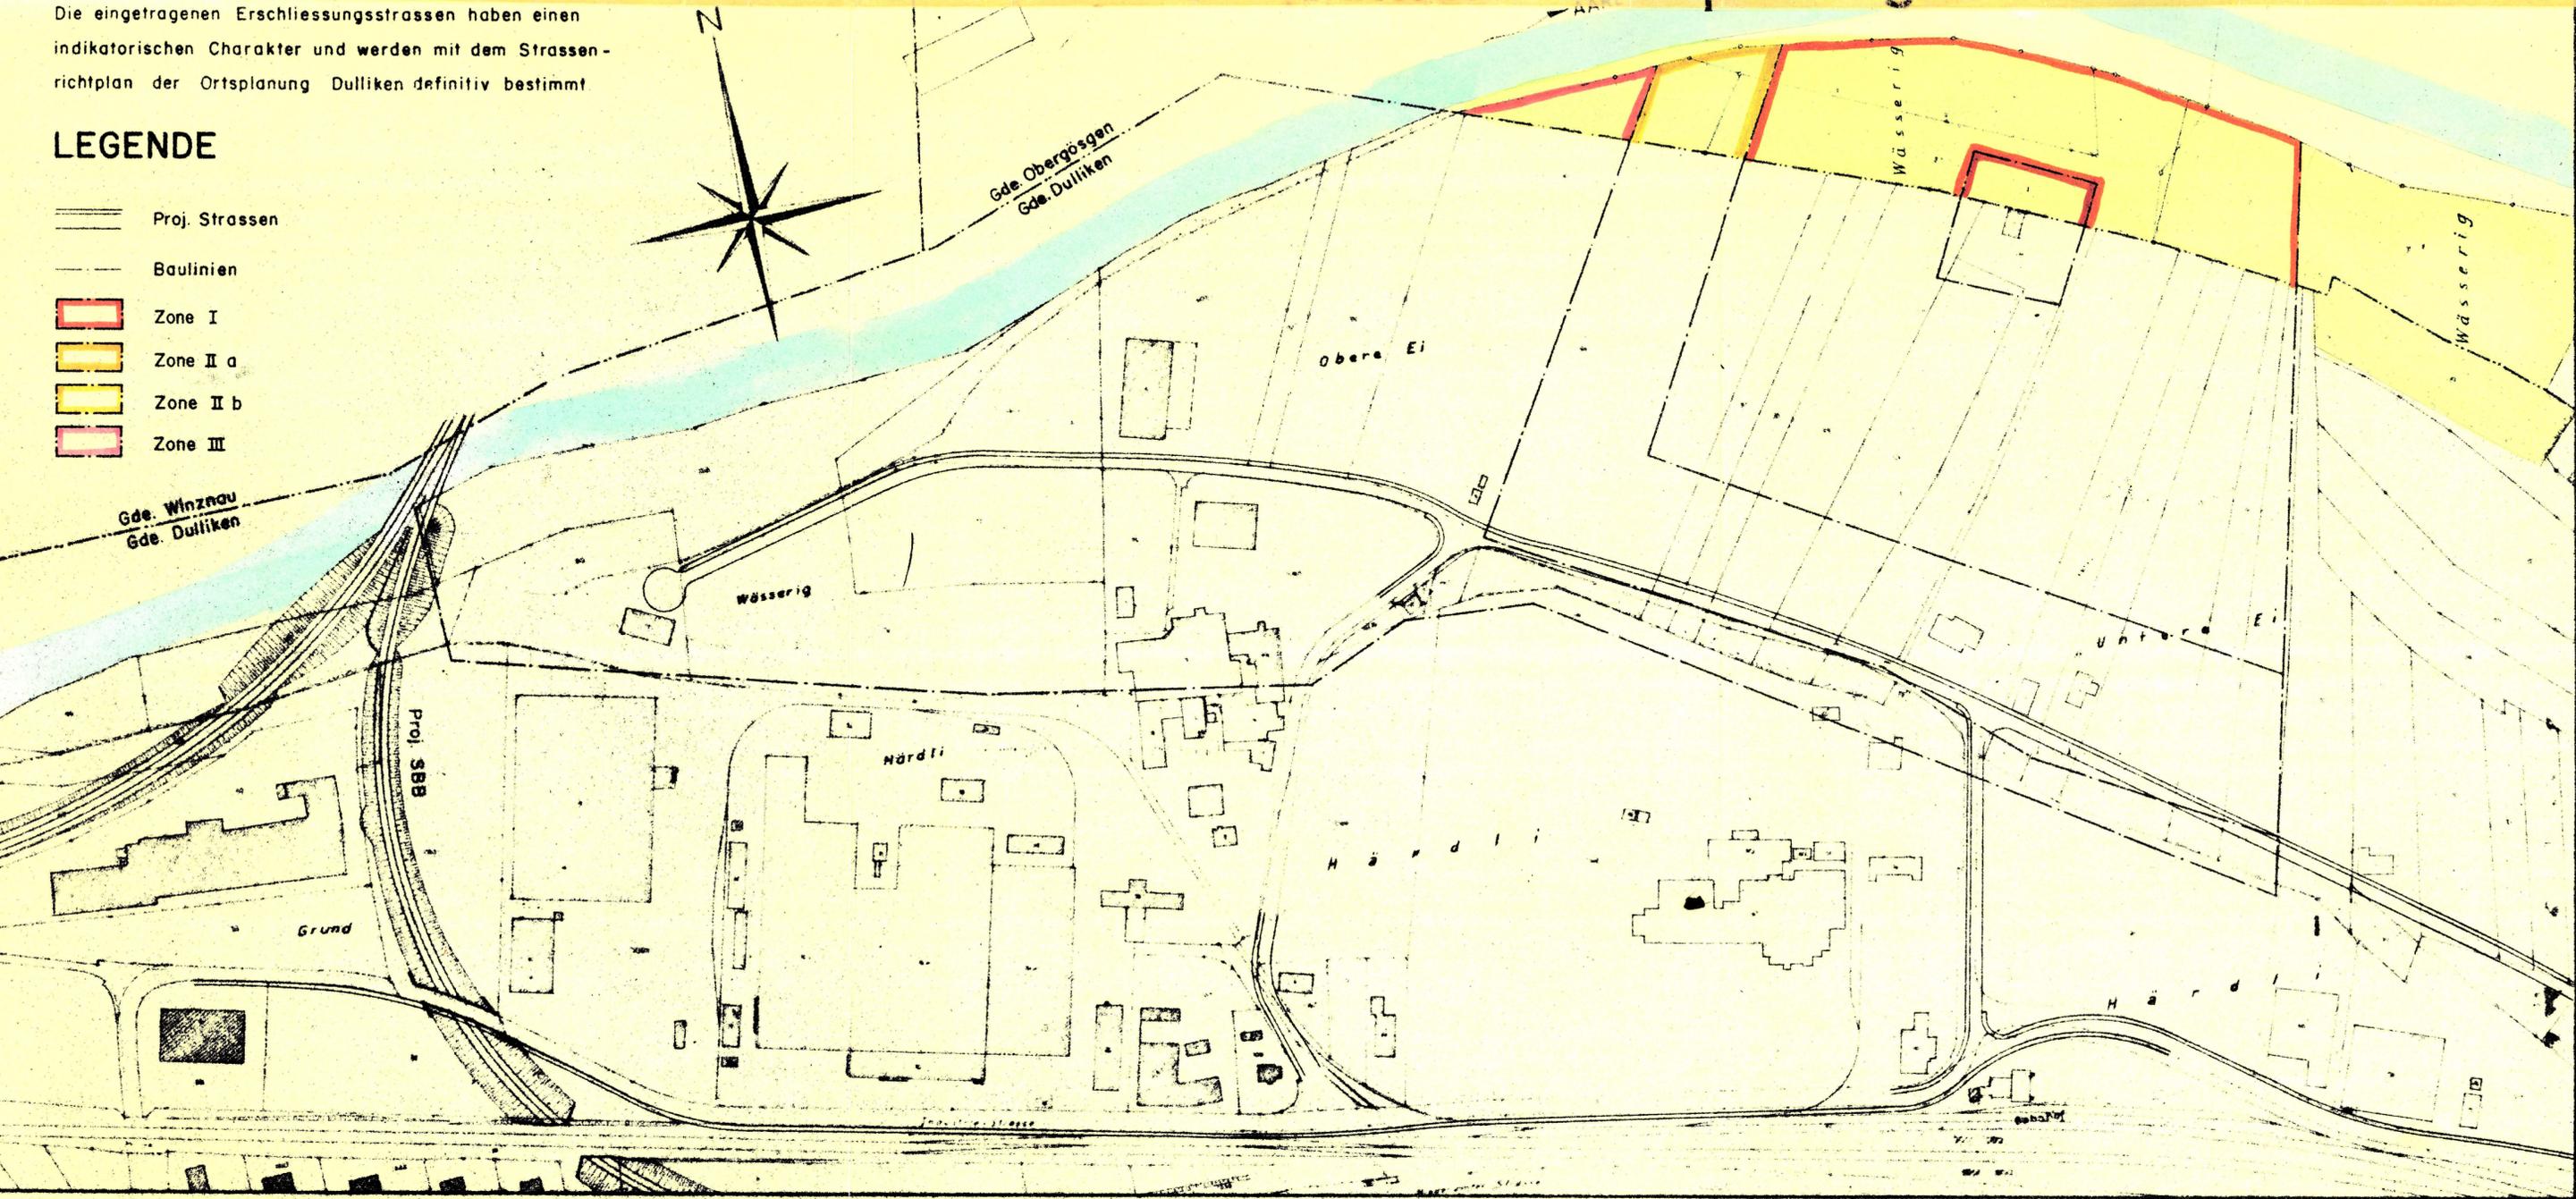

Gemeinde Obergösgen

Kanton Solothurn

Grundwasserschutzzone Untere Ei

Situationsplan 1 : 2000

Aufgelegen vom 01.04. bis 30.04. 1976

GENEHMIGT DURCH EINWOHNERGEMEINDERAT VOM 03.05. 1976

UND GENEHMIGT DURCH GEMEINDEVERSAMMLUNG VOM

der Ammann
M. Spillmann

der Gemeindegemeinderat
Kamler

VOM REGIERUNGSRAT DURCH BESCHLUSS
NR. 3525 VOM 2. Juli 1976 GENEHMIGT

der Staatsschreiber



FREDIGER DIPL. ING. ETH/SIA
HILDEBRAND BAU. ING.
INGENIEURBÜRO HEDIGER & HILDEBRAND
4600 OLTEN
Tel. 062 213270

GEZ	BB.	GRÖSSE	90 / 30	10 - 1043	PLAN NR. 922-6c
GEPR		ERGÄNZUNGEN			
VIS		A Febr. 76	BB B	C	DATUM Juli 1975