

EINWOHNERGEMEINDE OBERGÖSGEN

KANTON SOLOTHURN

GESTALTUNGSPLAN BELCHENSTRASSE

1: 500 / 1: 200

AUFLAGE AB 28. DEZEMBER 1984 BIS 26. JANUAR 1985

BESCHLOSSEN VOM GEMEINDERAT

AM 18. März 1985

DER AMMANN:

DER GEMEINDESCHREIBER:

GENEHMIGT VOM REGIERUNGSRAT LAUT RRB NR. 1412 AM 7. Mai 1985

DER STAATSSCHREIBER:



PLANUNGSBÜRO

TH KÜHNE ARCHITEKT UND PLANER BSP
THEO SENN ARCHITEKT UND PLANER ETH/SIA



BASLERSTR 36
4600 OLTEN

PL NR 4653-84-B1

DAT 10.84 GR 42/60
25.3.85

LEGENDE

- ABGRENZUNG DES GESTALTUNGSPLANGEBIETES
- ÖFFENTLICHE FAHRFLÄCHEN MIT GESTALTUNGSMASSNAHMEN
- ÖFFENTLICHE FAHRFLÄCHEN OHNE GESTALTUNGSMASSNAHMEN
- TROTTOIR- UND FUSSWEGBEREICHE
- GESTALTETE VORPLATZBEREICHE UND ABSTELLPLÄTZE
- BEREICH FÜR ERDÜBERDECKTE GARAGEN UND OFFENE UNTERSTÄNDE
- PRIVATE PARKIERUNG
- ERSCHLIESSUNGSACHSEN FÜR EINZELPARZELLEN
- BAU- UND BAUBEGRENZUNGSLINIEN
- CONTAINERSTANDPLATZ
- AUFZUEBENDE STRASSEN- UND BAULINIEN

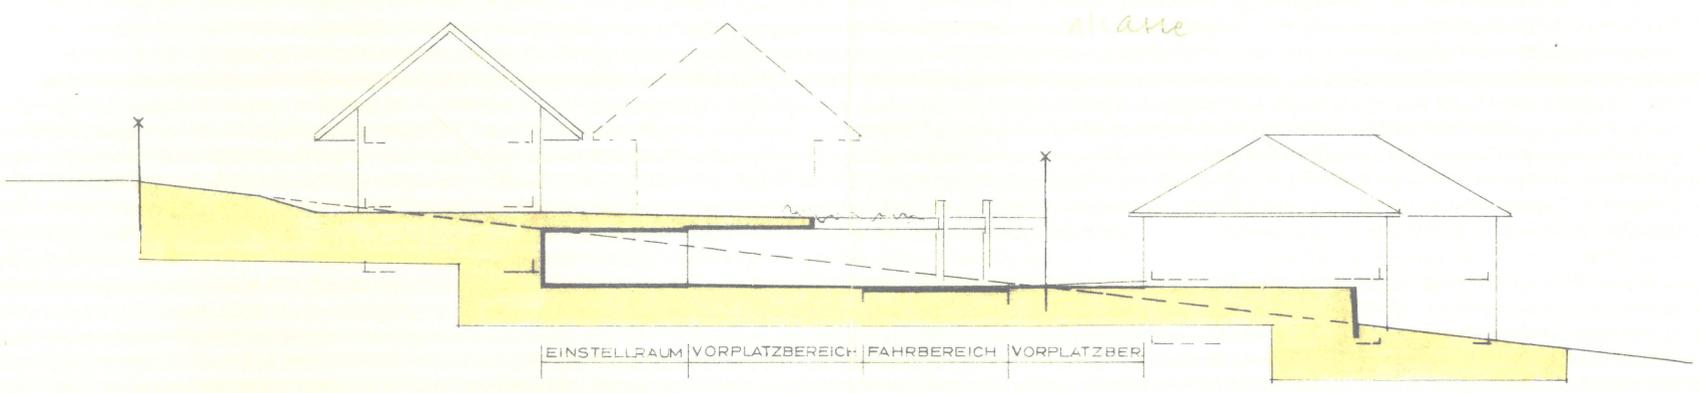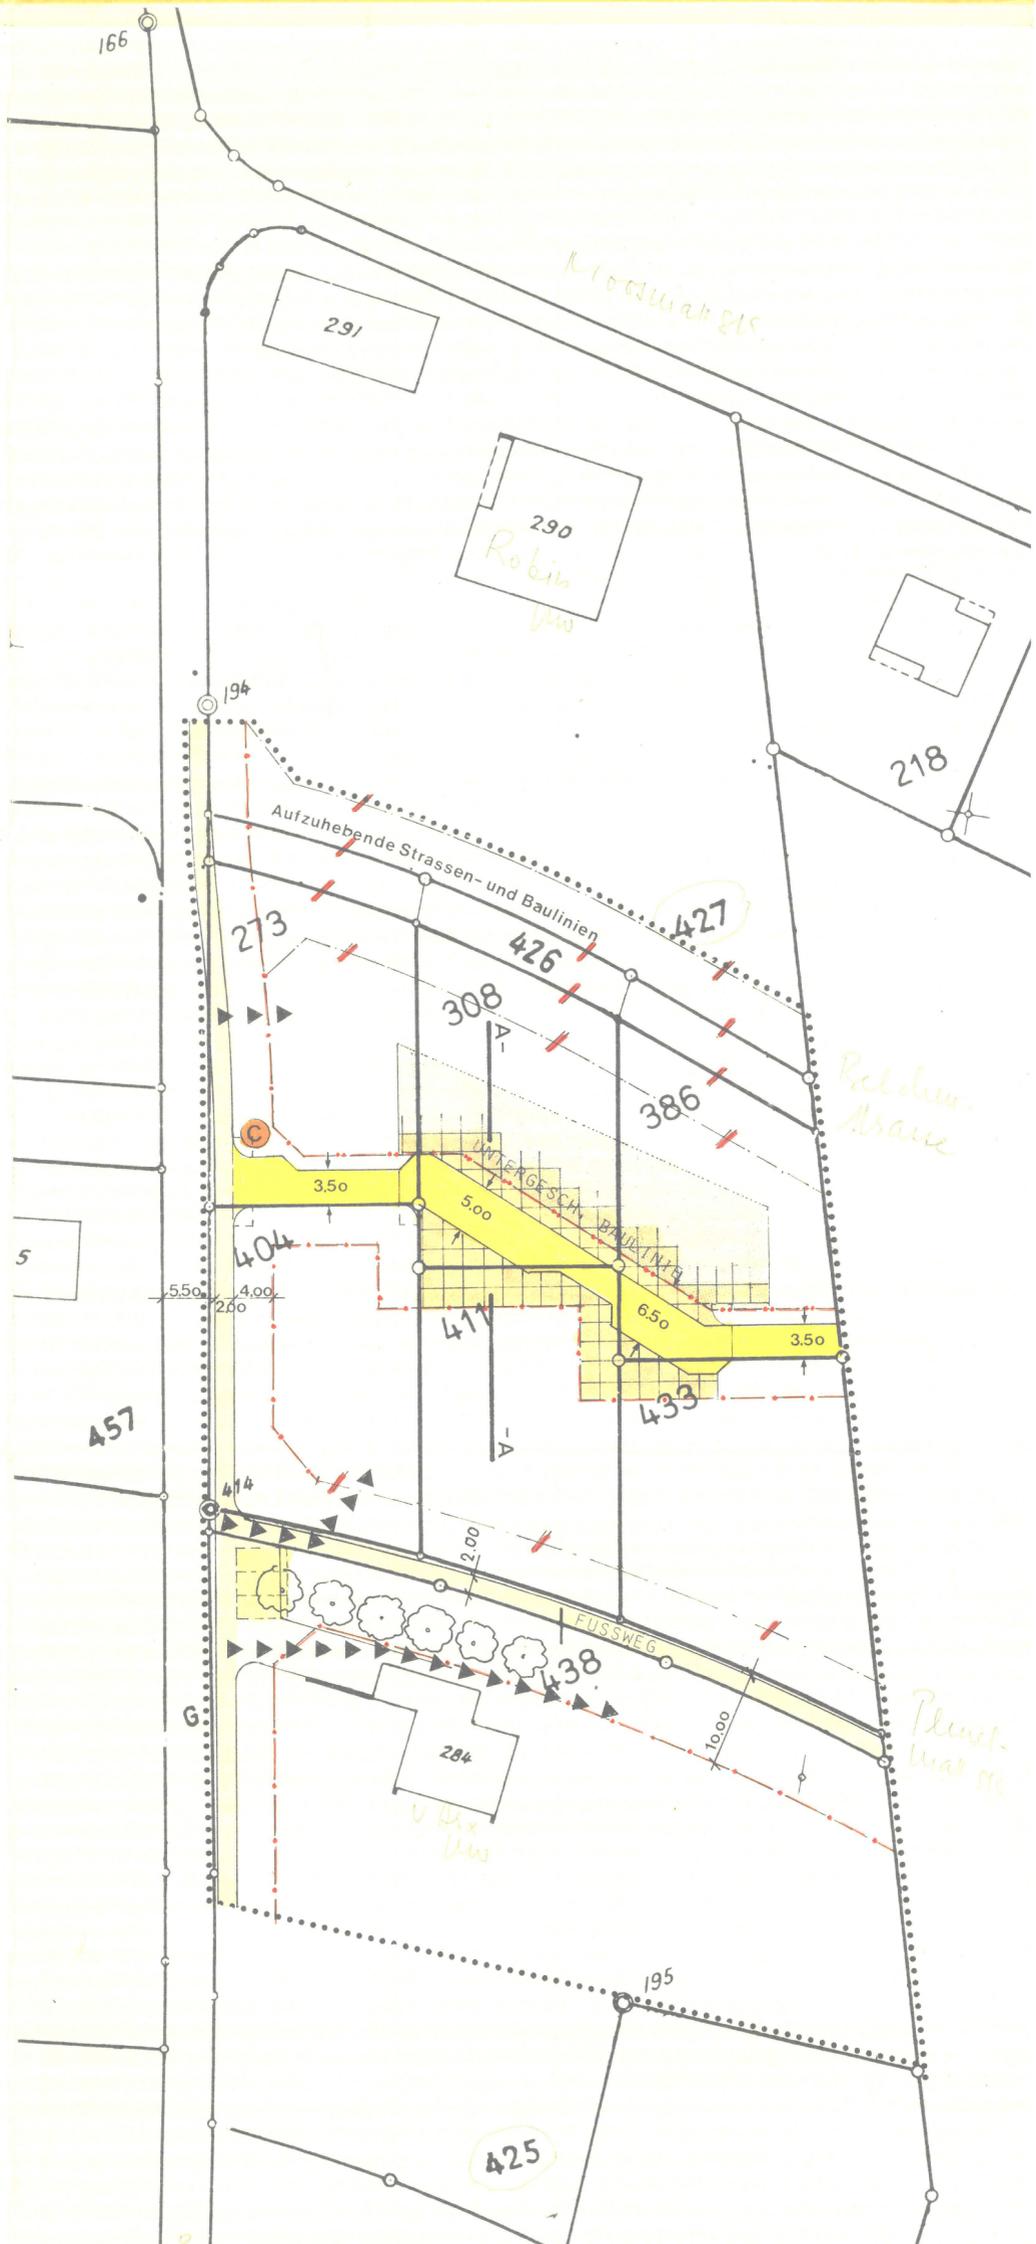

ERLÄUTERUNGSSCHNITT A-A 1: 200