

EINWOHNERGEMEINDE OBERGÖSGEN KANTON SOLOTHURN

GESTALTUNGSPLAN
VORSTATTSTRASSE
1:500

AUFLAGE 30. August bis 30. September 1987

BESCHLOSSEN VOM GEMEINDERAT AM 18. Mai 1987
DER AMMANN DER GEMEINDESCHREIBER:

Mr. Friedmann Kamler


GENEHMIGT VOM REGIERUNGSRAT LAUT RRB NR. 2249 AM 14. Juli 1987

DER STAATSSCHREIBER:

Dr. K. Fuchs



PLANUNGSBÜRO
TH. KÜHN ARCHITEKT UND PLANER BSP
THEO SENN ARCHITEKT UND PLANER ETH/SIA
BASLERSTR. 36
4600 OLTEN
PL NR. 4653-84-A1
DAT. 10.84 GR. 105/53

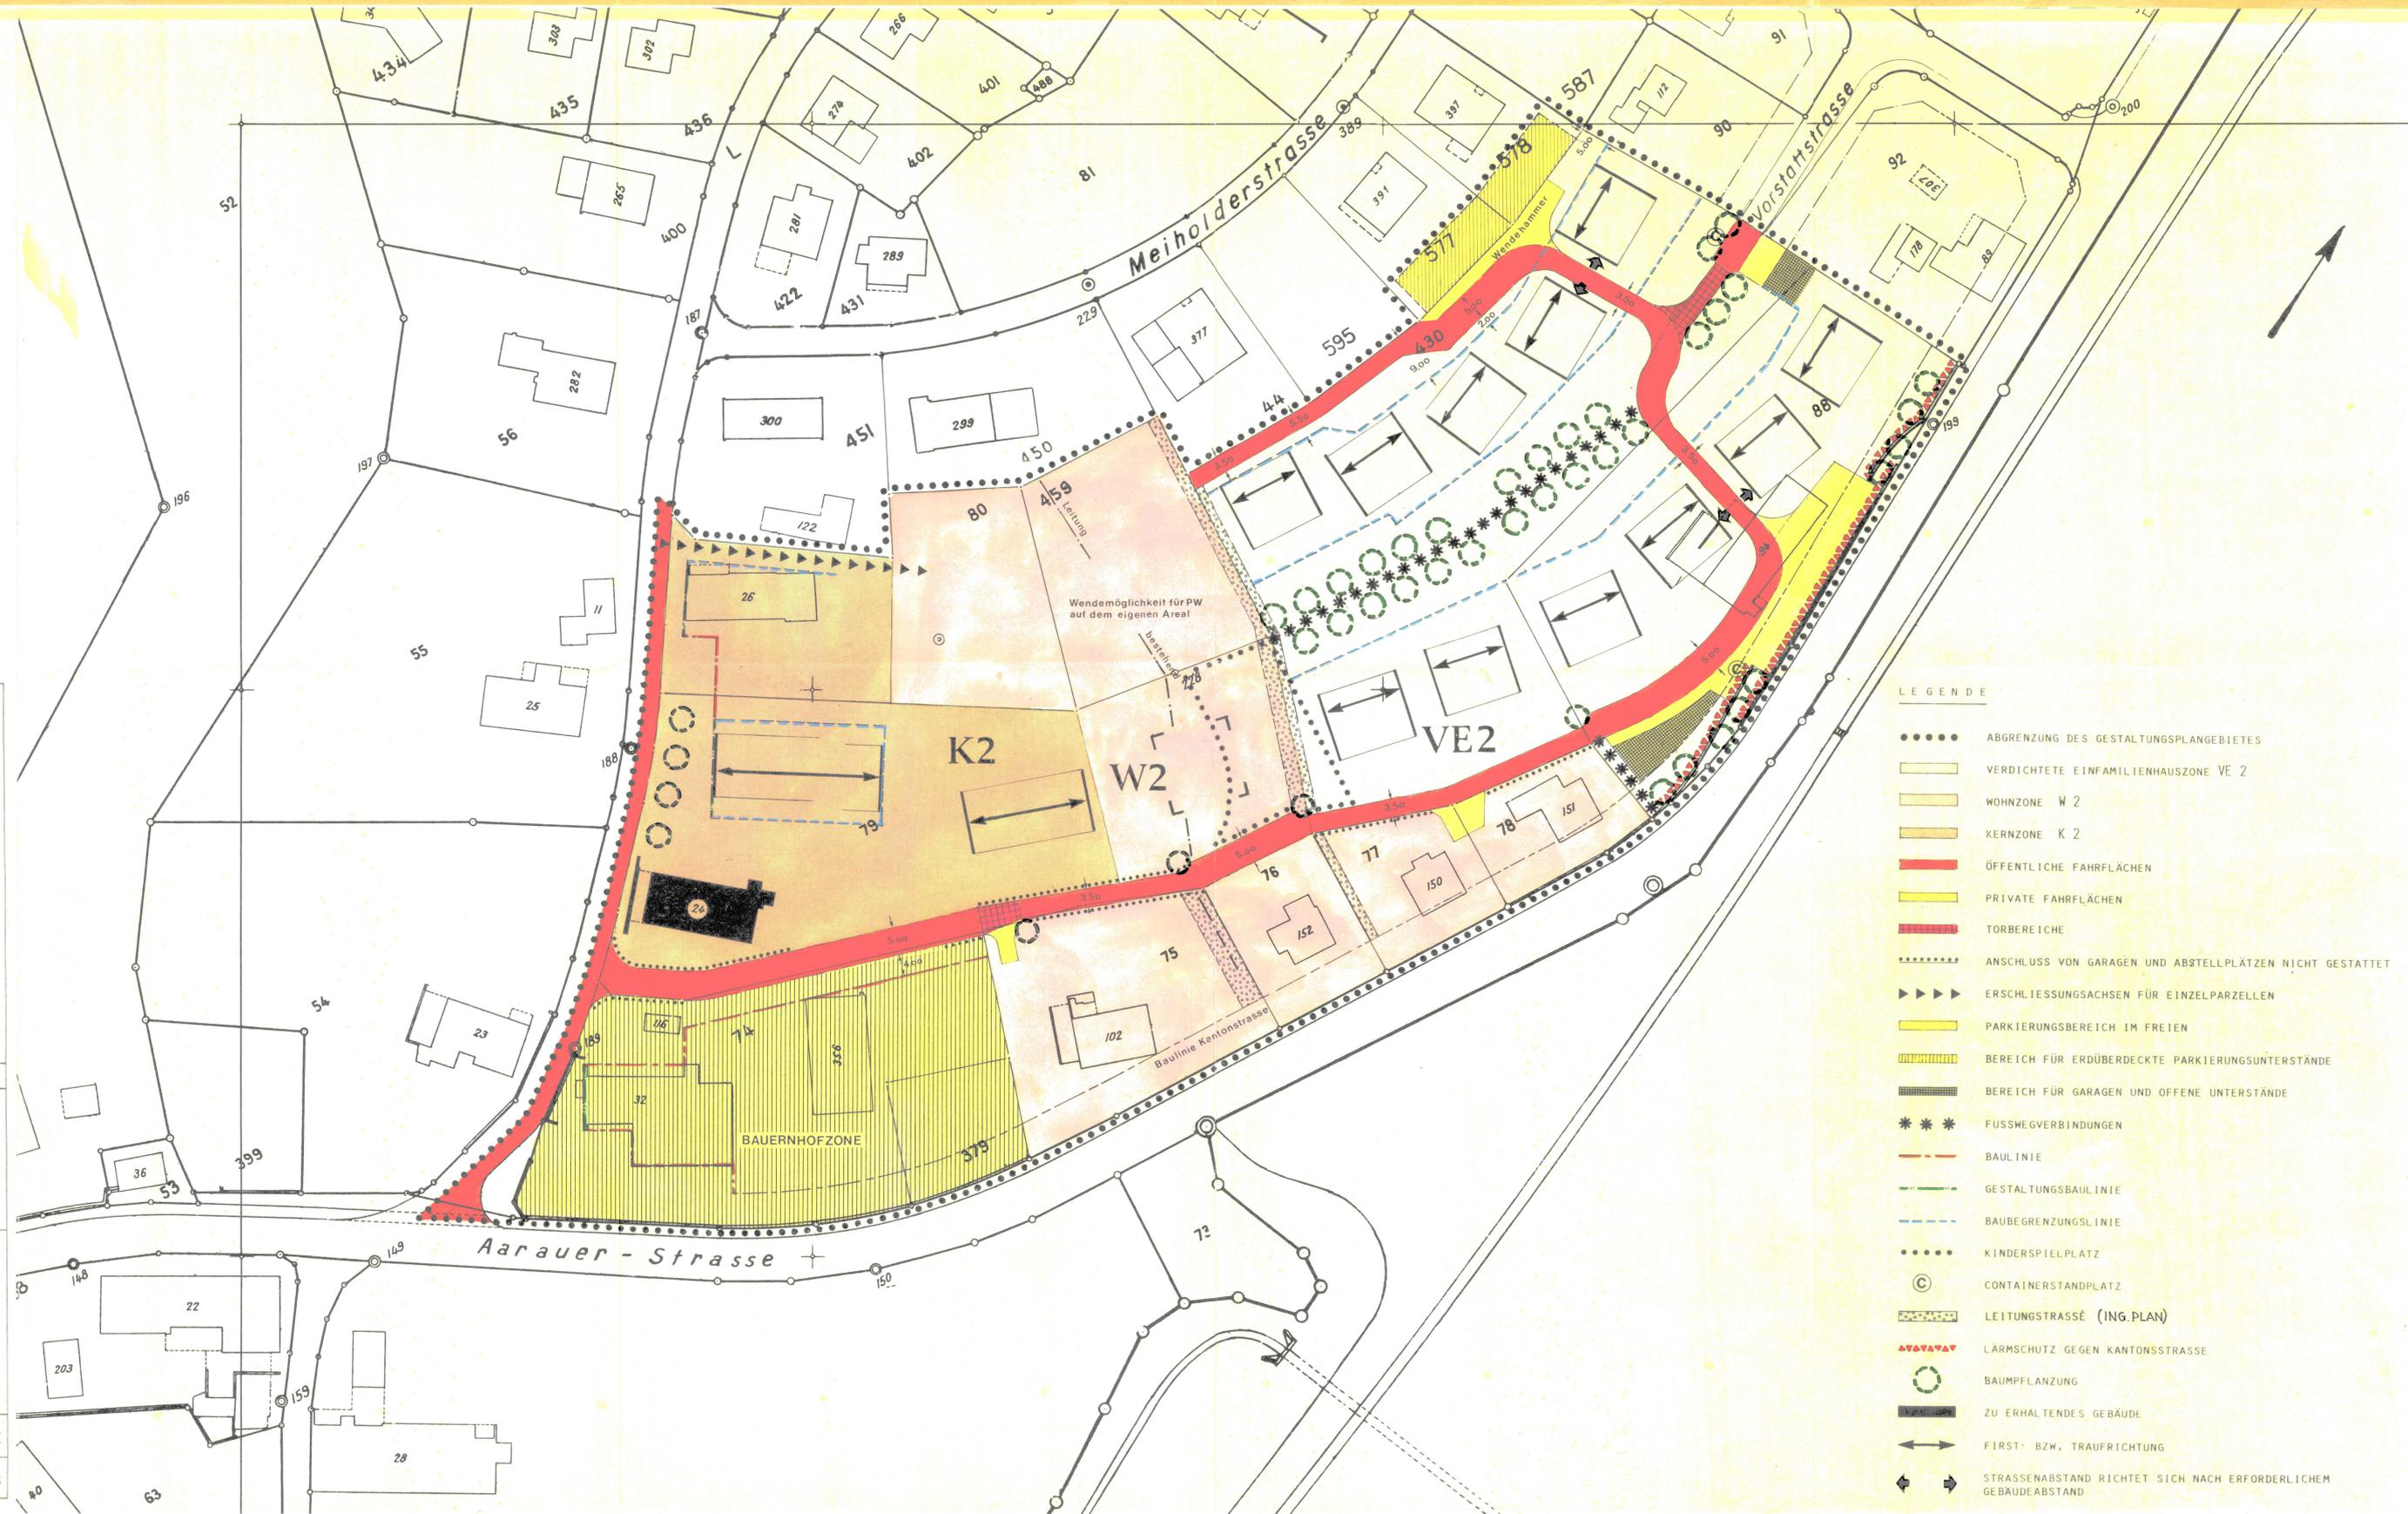

- LEGENDE
- ABGRENZUNG DES GESTALTUNGSPLANGEBIETES
 - VERDICHTETE EINFAMILIENHAUSZONE VE 2
 - WOHNZONE W 2
 - KERNZONE K 2
 - ÖFFENTLICHE FAHRFLÄCHEN
 - PRIVATE FAHRFLÄCHEN
 - TORBEREICHE
 - ANSCHLUSS VON GARAGEN UND ABSTELLPLÄTZEN NICHT GESTATTET
 - ▶▶▶ ERSCHLIESSUNGSACHSEN FÜR EINZELPARZELLEN
 - PARKIERBEREICH IM FREIEN
 - BEREICH FÜR ERDÜBERDECKTE PARKIERUNGSUNTERSTÄNDE
 - BEREICH FÜR GARAGEN UND OFFENE UNTERSTÄNDE
 - * * * FUSSWEGVERBINDUNGEN
 - BAULINIE
 - GESTALTUNGSBAULINIE
 - BAUBEGRENZUNGSLINIE
 - KINDERSPIELPLATZ
 - © CONTAINERSTANDPLATZ
 - LEITUNGSTRASSÉ (ING. PLAN)
 - LÄRMSCHUTZ GEGEN KANTONSSTRASSE
 - BAUMPFLANZUNG
 - ZU ERHALTENDES GEBÄUDE
 - FIRST- BZW. TRAUFRICHTUNG
 - STRASSENABSTAND RICHTET SICH NACH ERFORDERLICHEM GEBÄUDEABSTAND