

Legende

- Trasse für Wasserleitungen, Kanalisation, TT, TV } im privaten Bereich
- Trasse für Wasserleitungen, Kanalisation, TT, TV } im öffentlichen Bereich
- Trasse für Atel-Leitungen
- Trasse für Atel-Leitungen im Grundbuch eingetragen (Atel-Leitung schon verlegt)

Kanton Solothurn

Einwohnergemeinde Obergösgen

Vom Regierungsrat durch heutigen Beschluss Nr. **2249** genehmigt.  
Solothurn, den **14. Juli 1987**  
Der Staatschreiber:  
*Dr. K. Fuchs*



Vorstadtstrasse


Trassesicherung der Werkleitungen  
Aarauerstrasse - Meiholderstrasse

Situation

Öffentliche Planaufgabe vom 10. April 87 bis 9. Mai 87  
vom Gemeinderat genehmigt am **11. Mai 1987**  
der Ammann: *Dr. Widmer* der Gemeindeführer: *Dr. Widmer*

INGENIEURBÜRO FÜR HOCHBAU, TIEFBAU UND PLANUNGEN  
**J.W. KYBURZ ING. ETH**  
DORNACHERSTRASSE 8, 4600 OLTEN  
(062) 32 88 66 / 32 88 67

PLAN NR:	424 - 6	DATUM:	Februar 85	ÄNDERUNG:	MÄRZ 87 C.O.
MASSTAB:	1:500	GEZEICHNET:	C. Oeggerli	ÄNDERUNG:	APRIL 87 C.O.
		FORMAT:	55/105	ÄNDERUNG:	

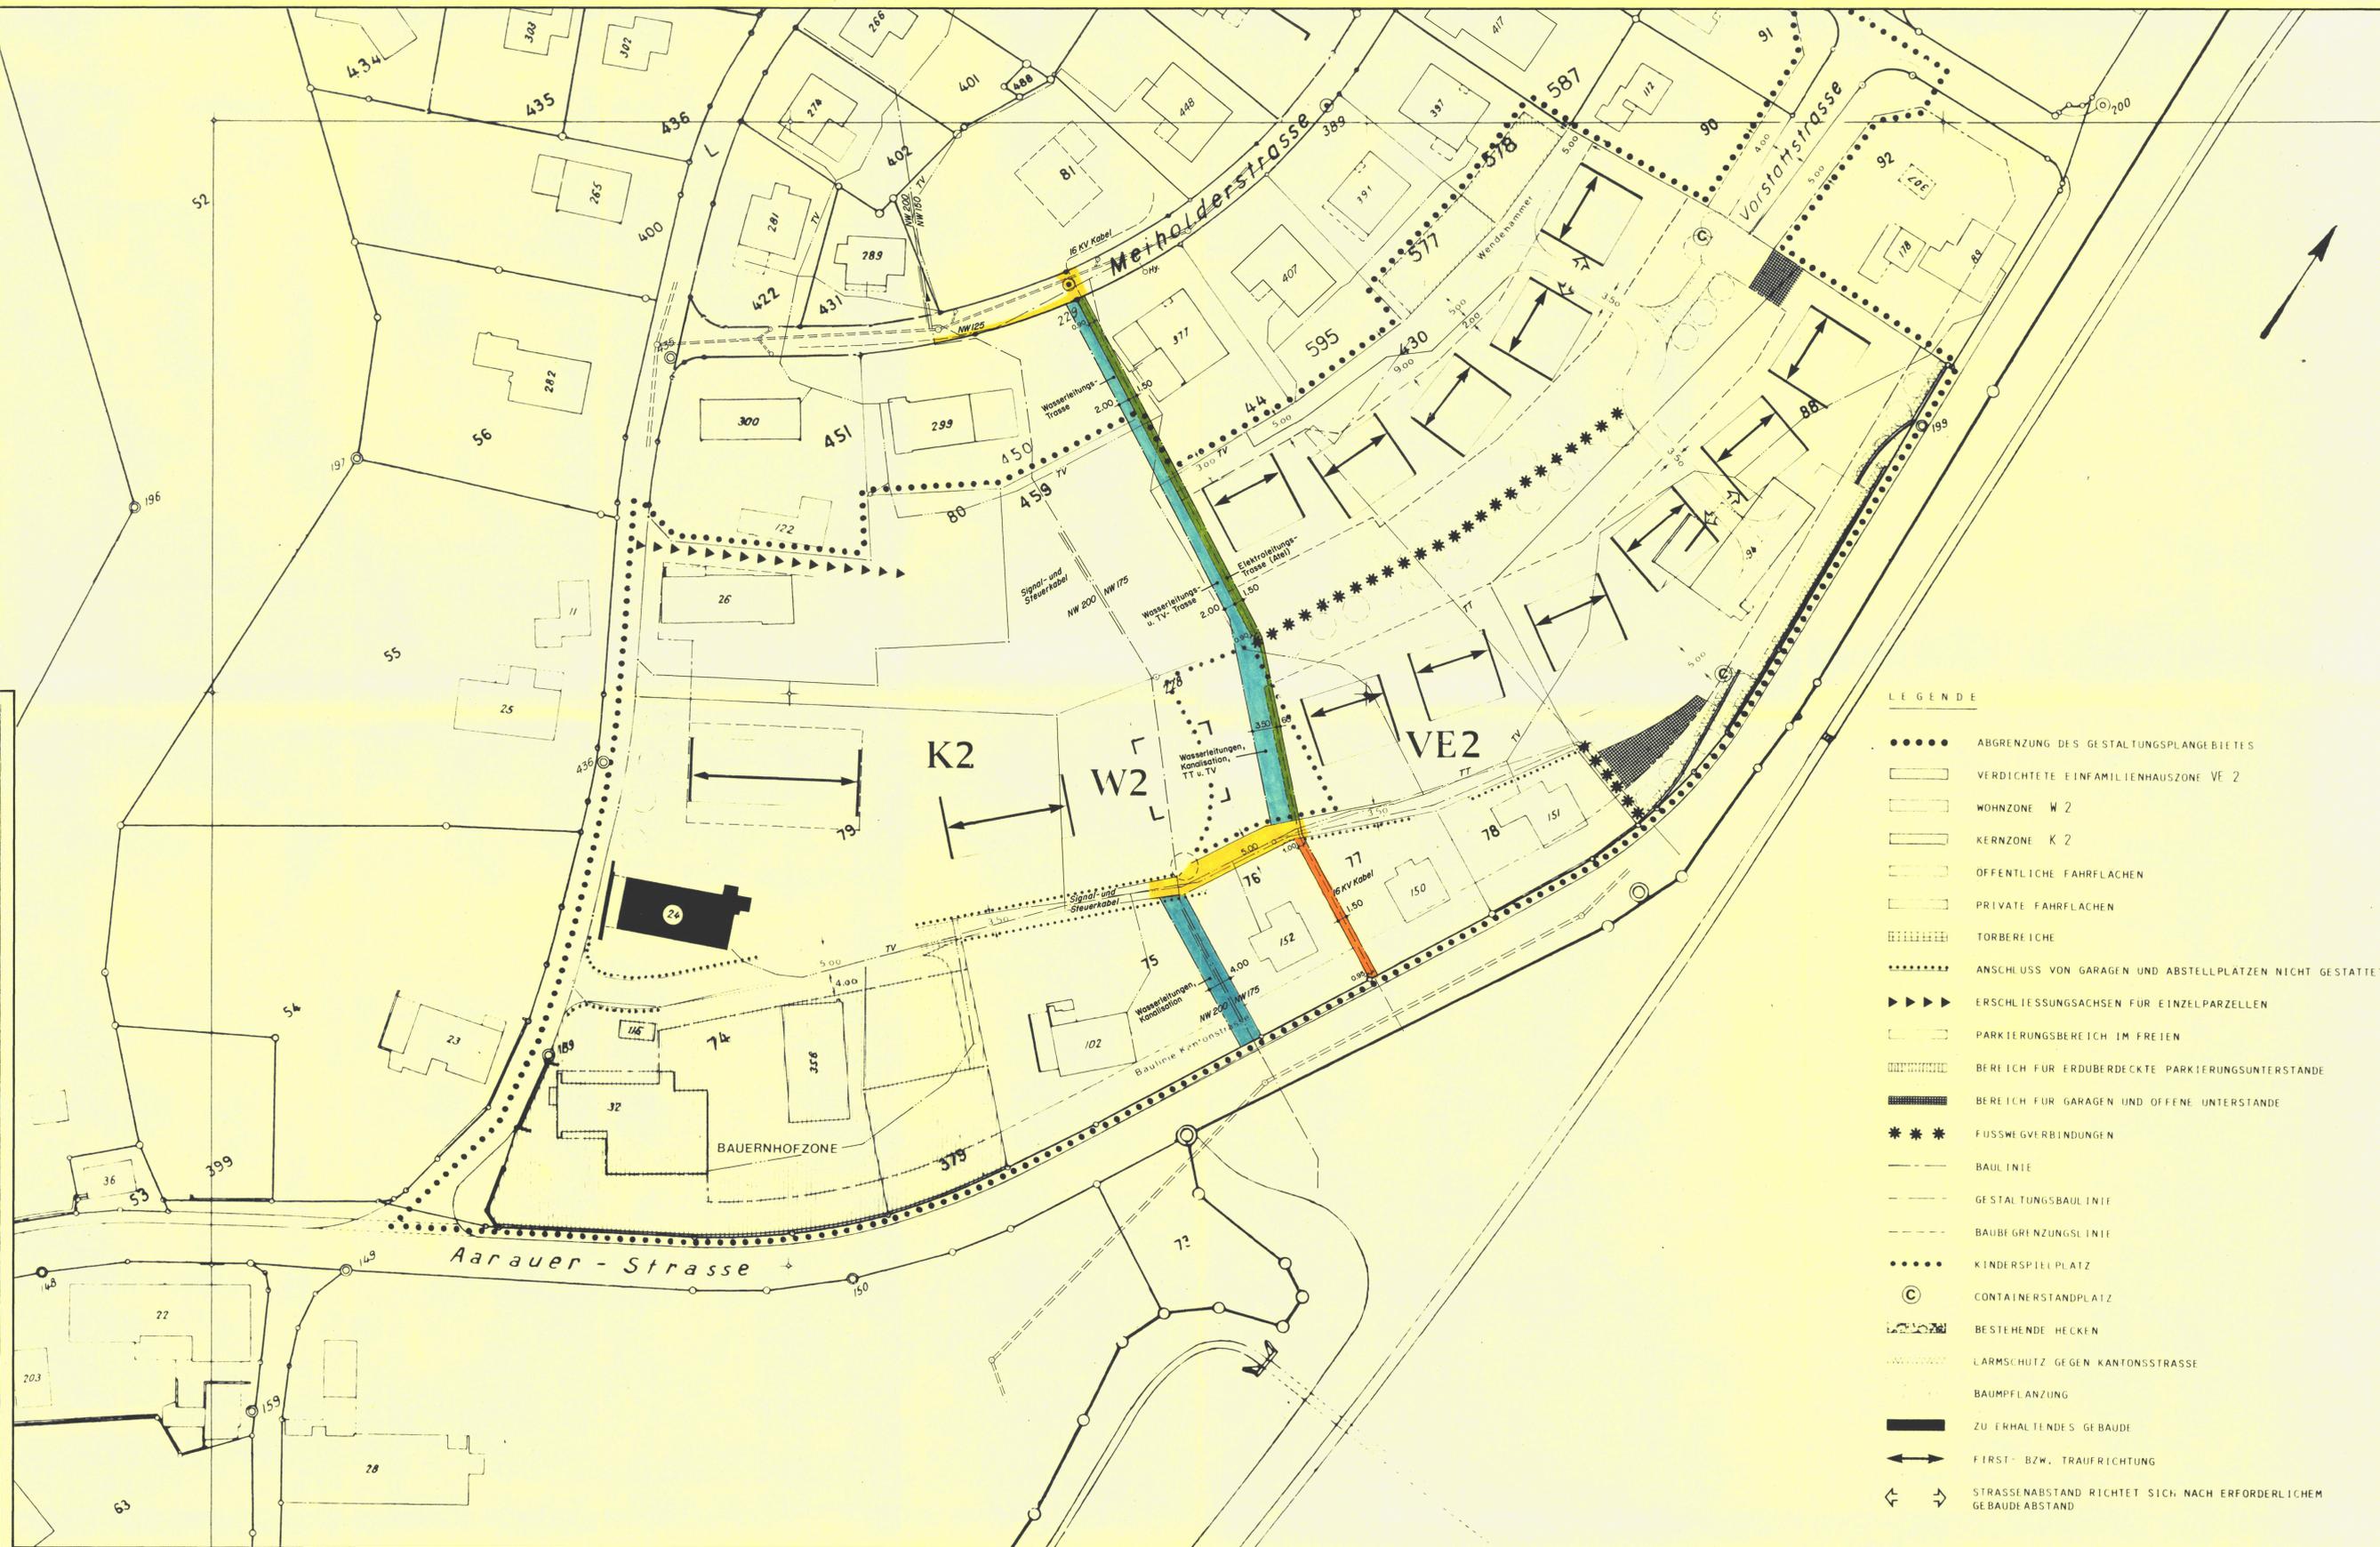

LEGENDE

- ABGRENZUNG DES GESTALTUNGSPLANGEBIETES
- VERDICHTETE EINFAMILIENHAUSZONE VE 2
- WOHNZONE W 2
- KERNZONE K 2
- ÖFFENTLICHE FAHRLÄCHEN
- PRIVATE FAHRLÄCHEN
- TORBEREICHE
- ANSCHLUSS VON GARAGEN UND ABSTELLPLÄTZEN NICHT GESTATTET
- ERSCHLIESSUNGSACHSEN FÜR EINZELPARZELLEN
- PARKIERUNGSBEREICH IM FREIEN
- BEREICH FÜR ERDÜBERDECKTE PARKIERUNGSUNTERSTÄNDE
- BEREICH FÜR GARAGEN UND OFFENE UNTERSTÄNDE
- FUSSWEGVERBINDUNGEN
- BAULINIE
- GESTALTUNGSBAULINIE
- BAUBEGRENZUNGSLINIE
- KINDERSPIELPLATZ
- CONTAINERSTANDPLATZ
- BESTEHENDE HECKEN
- LARMSCHUTZ GEGEN KANTONSSTRASSE
- BAUMPFLANZUNG
- ZU ERHALTENDES GEBÄUDE
- FIRST- BZW. TRAUFRICHTUNG
- STRASSENABSTAND RICHTET SICH NACH ERFORDERLICHEM GEBÄUDEABSTAND