

bestehender Strassen- und Baulinienplan




Legende

- Kantonsstrasse
- Gemeindestrasse
- Trottoir / Fussweg
- Radstreifen
- Bushaltestelle
- gestaltete Verkehrsflächen
- Baulinie
- Vorbaulinie
- gesetzlicher Waldabstand
- Gewässerabstandslinie
- Bauzonengrenze
- Abgrenzung von Gebieten mit rechtsgültigem Gestaltungsplan
- Abgrenzung von Gebieten mit Gestaltungsplanpflicht
- Abgrenzung zwischen Gemeinde- und Kantonsstrassen (nur für Planauflage)
- Wald
- Feldgehölz
- Ufergehölz, Hecken, erhaltenswerte Bäume

Unterschreitungen bedürfen einer Ausnahmegewilligung gem. Art. 9 des kantonalen Forstgesetzes.

Die Strassen- und Baulinien der Kantonsstrassen werden in separaten Plänen des kant. Bau-Departementes festgelegt und sind nicht Gegenstand der vorliegenden Planauflage.

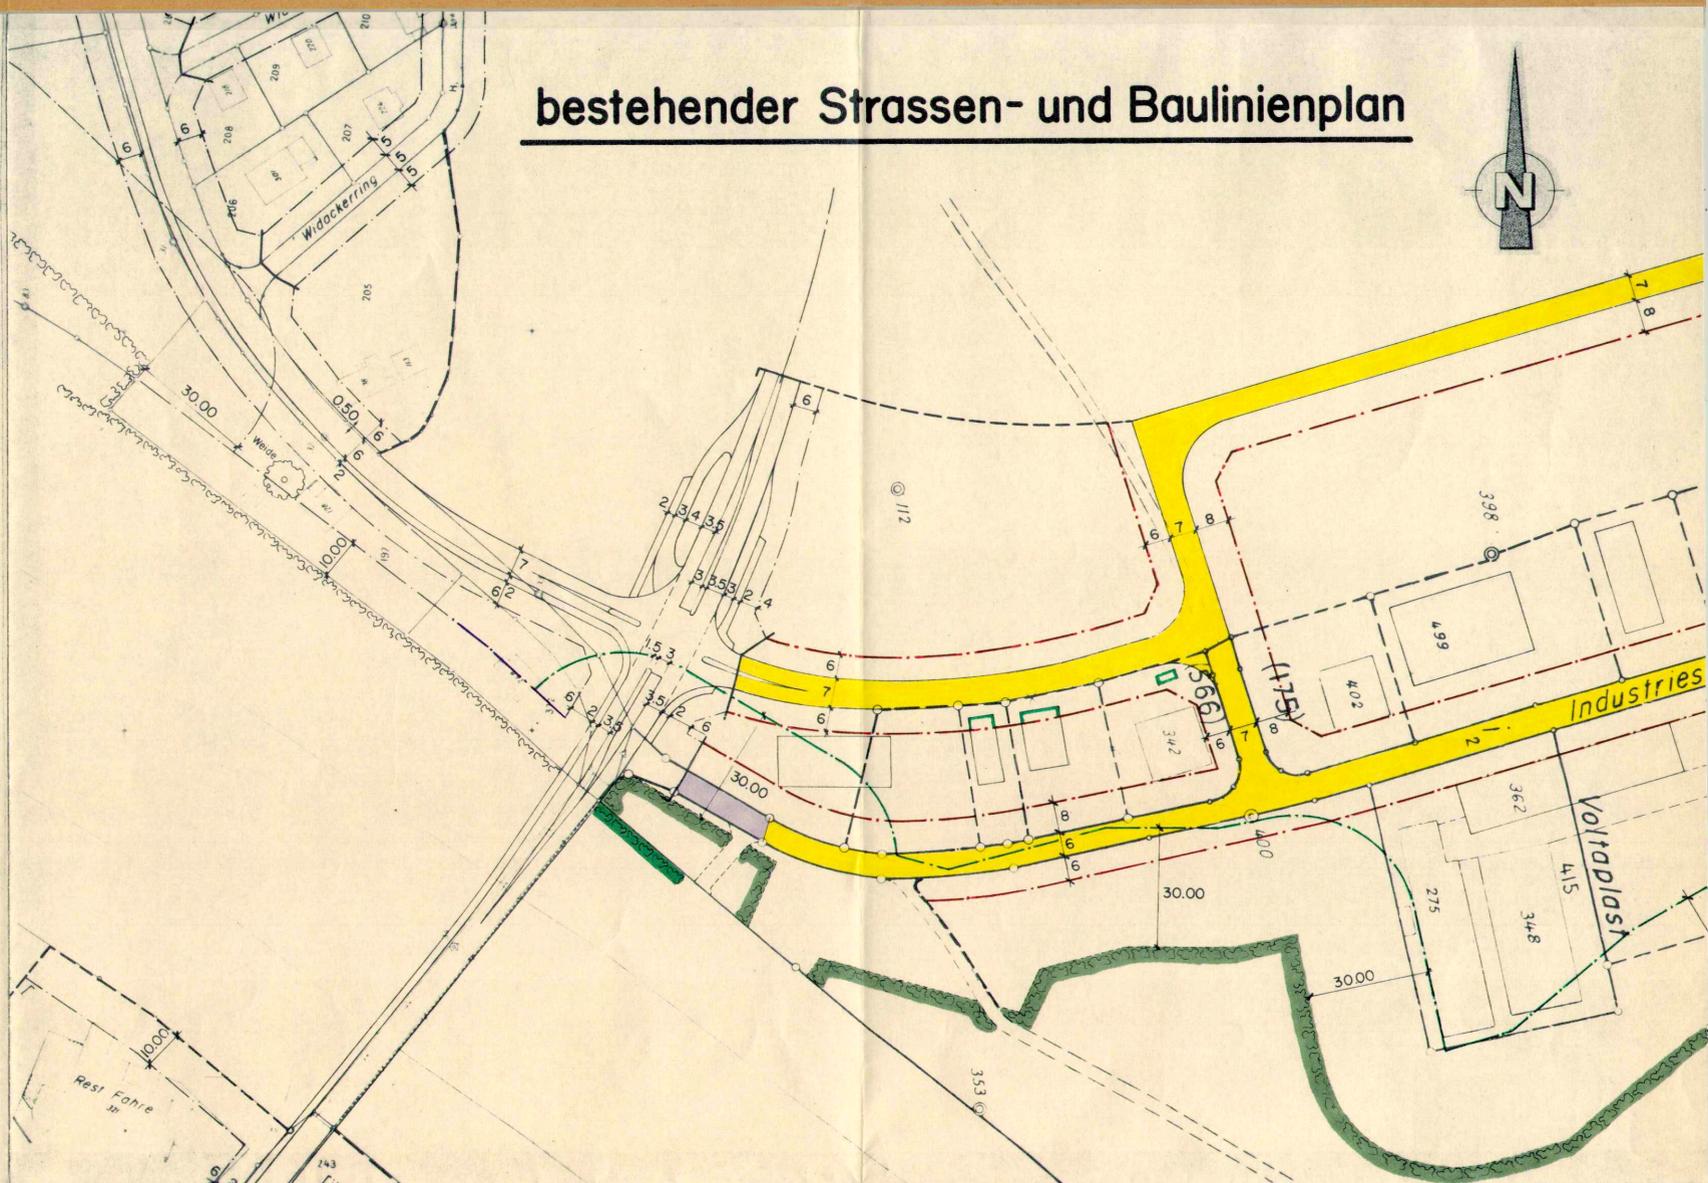

Kanton Solothurn
Gemeinde Obergösgen

- Konkrete Bauzone nicht fest!
- Aufhebung Strassenstücke (Fussweg) //

**Strassen- und Baulinienplan-
änderung Industrie**

2. öffentliche Planauflage vom 21. Okt. 1991 – 20. Nov. 1991

Genehmigt vom Gemeinderat am 16. Dez. 1991
der Ammann: *[Signature]* der Gemeindegeschreiber: *[Signature]*




Genehmigt vom Regierungsrat am 31. März 1992

laut RRB Nr. 1038
der Staatsschreiber:

Situationen



Dr. K. Rimschauer

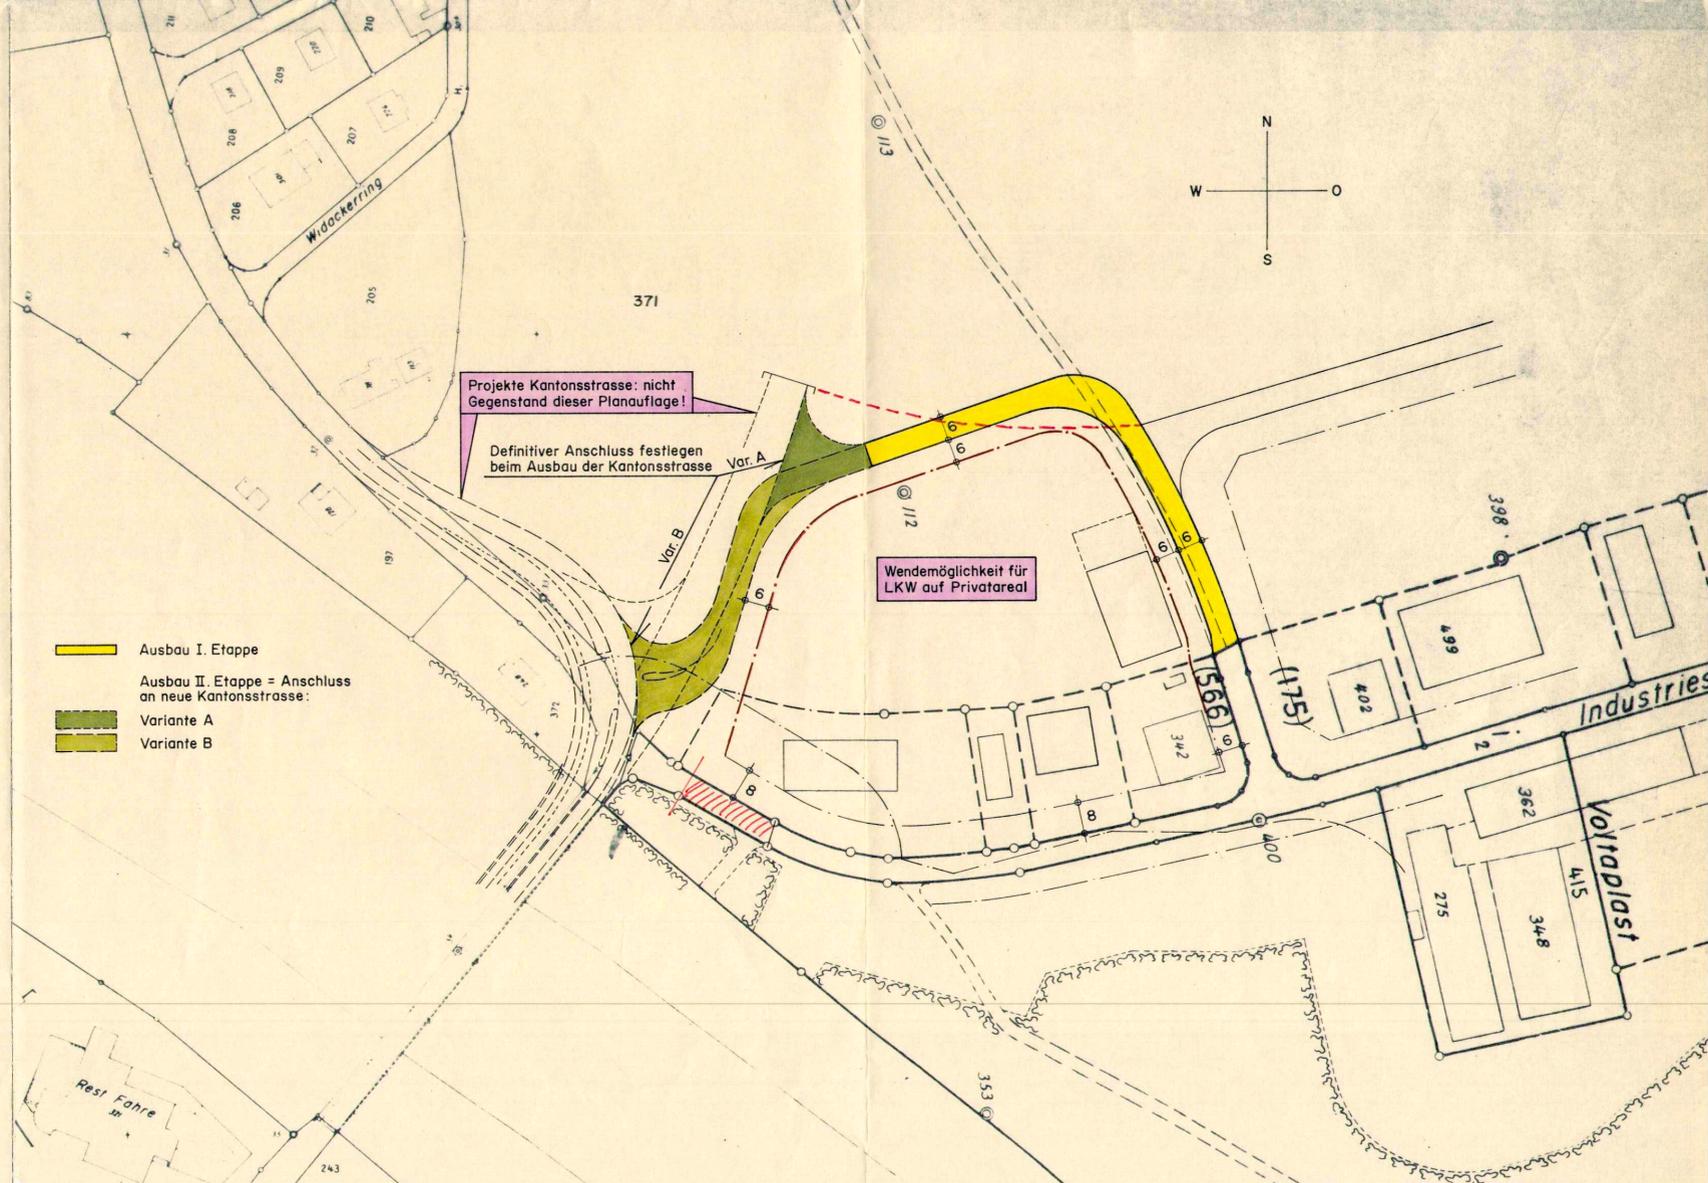

- Ausbau I. Etappe
- Ausbau II. Etappe = Anschluss an neue Kantonsstrasse:
- Variante A
- Variante B

INGENIEURBÜRO FÜR HOCHBAU, TIEFBAU UND PLANUNGEN
J. W. KYBURZ ING. ETH
DORNACHERSTRASSE 8, 4600 OLTEN
(062) 32 88 66 / 32 88 67

PLAN NR : 707-6	DATUM : 16. Okt. 1991	ÄNDERUNG :
MASSTAB : 1 : 1000	GEZEICHNET : C. O.	ÄNDERUNG :
	FORMAT : 60/63	ÄNDERUNG :