

ABÄNDERUNG/ERGÄNZUNG
GESTALTUNGSPLAN
BELCHENSTRASSE
1:500

PLANAUFLAGE 30. 10. 1992 - 28. 11. 1992

BESCHLOSSEN VOM GEMEINDERAT

AM 07. 12. 1992



DER AMMANN:

[Signature]

DER GEMEINDESCHREIBER:

[Signature]

GENEHMIGT VOM REGIERUNGSRAT LAUT RRB NR. 268 AM 18. Jan. 1993



DER STAATSSCHREIBER:

Dr. K. Fuchs

PLANUNGSBÜRO:


ARCHITEKTURBÜRO ANDREAS TÄNNLER
OLTNERSTRASSE 23 5014 GRETZENBACH

PL. NR. 9203

DAT. 2. 7. 1992 GR. 63/30

LEGENDE:

- ABGRENZUNG DES GESTALTUNGSPLANGEBIETS
- ABGRENZUNG DES ABZUÄNDERNDEN TEILS
- ▬ TROTTOIR - UND FUSSWEGBEREICH
- ▬ ÖFFENTLICHER FUSSWEGBEREICH
- ▬ VERBREITERUNG FÜR PRIVATE ERSCHLIESSUNGSSTRASSE
- ▶▶▶▶▶ AUFHEBUNG DER ERSCHLIESSUNGSSACHSEN
- ▶▶▶▶▶ ERSCHLIESSUNGSSACHSEN FÜR EINZELPARZELLEN
- +—+—+ AUFZUHEBENDE BAU-UND BAUBEGRENZUNGSLINIE
- NEUE BAU-UND BAUBEGRENZUNGSLINIE FÜR ZWEIFESCHOSSIGE BAUTEN
- NEUE BAU-UND BAUBEGRENZUNGSLINIEN FÜR EINGESCHOSSIGE KLEIN- AN- UND NEBENBAUTEN MIT EINER MAXIMALEN GRUNDFLÄCHE VON 20 m²

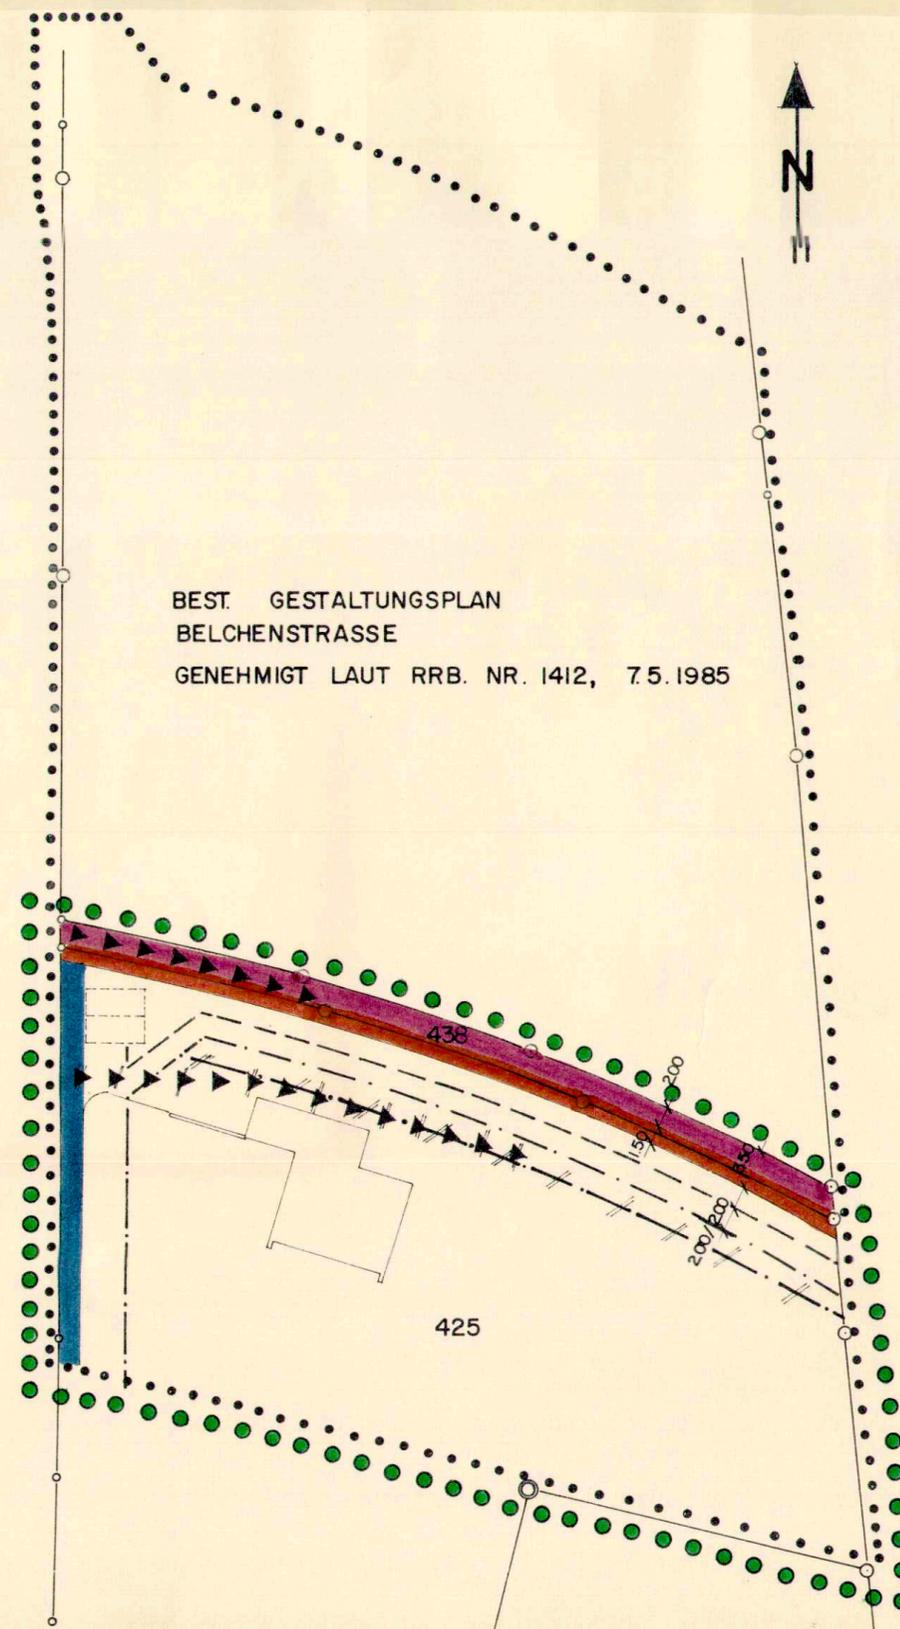

BEST. GESTALTUNGSPLAN
BELCHENSTRASSE
GENEHMIGT LAUT RRB. NR. 1412, 7.5.1985