

Kanton Solothurn

Anlageplan

Gemeinde Obergösgen

Zonenplanänderung Hardmatten GB Nr. 689

Öffentliche Planaufgabe vom 26. Juli - 25. August 1993

Genehmigt vom Gemeinderat am 5. Juli 1993

der Gemeindepräsident:

der Gemeindegemeinschaft:

Genehmigt vom Regierungsrat am 22. Feb. 1994

laut RRB Nr. 449

der Staatsschreiber:

Dr. K. Rühmli



Situationen



INGENIEURBÜRO FÜR HOCHBAU, TIEFBAU UND PLANUNGEN
J.W. KYBURZ ING. ETH

DORNACHERSTRASSE 8, 4600 OLTEN

Tel.: (062) 32 88 66/67

Fax: (062) 32 88 68

PLAN NR: 754-1

MASSTAB: 1:1'000

DATUM: 22. März 1993

ÄNDERUNG:


GEZEICHNET: C. Oeggerli

ÄNDERUNG:


FORMAT: 30/63

ÄNDERUNG:

bestehender Zonenplan

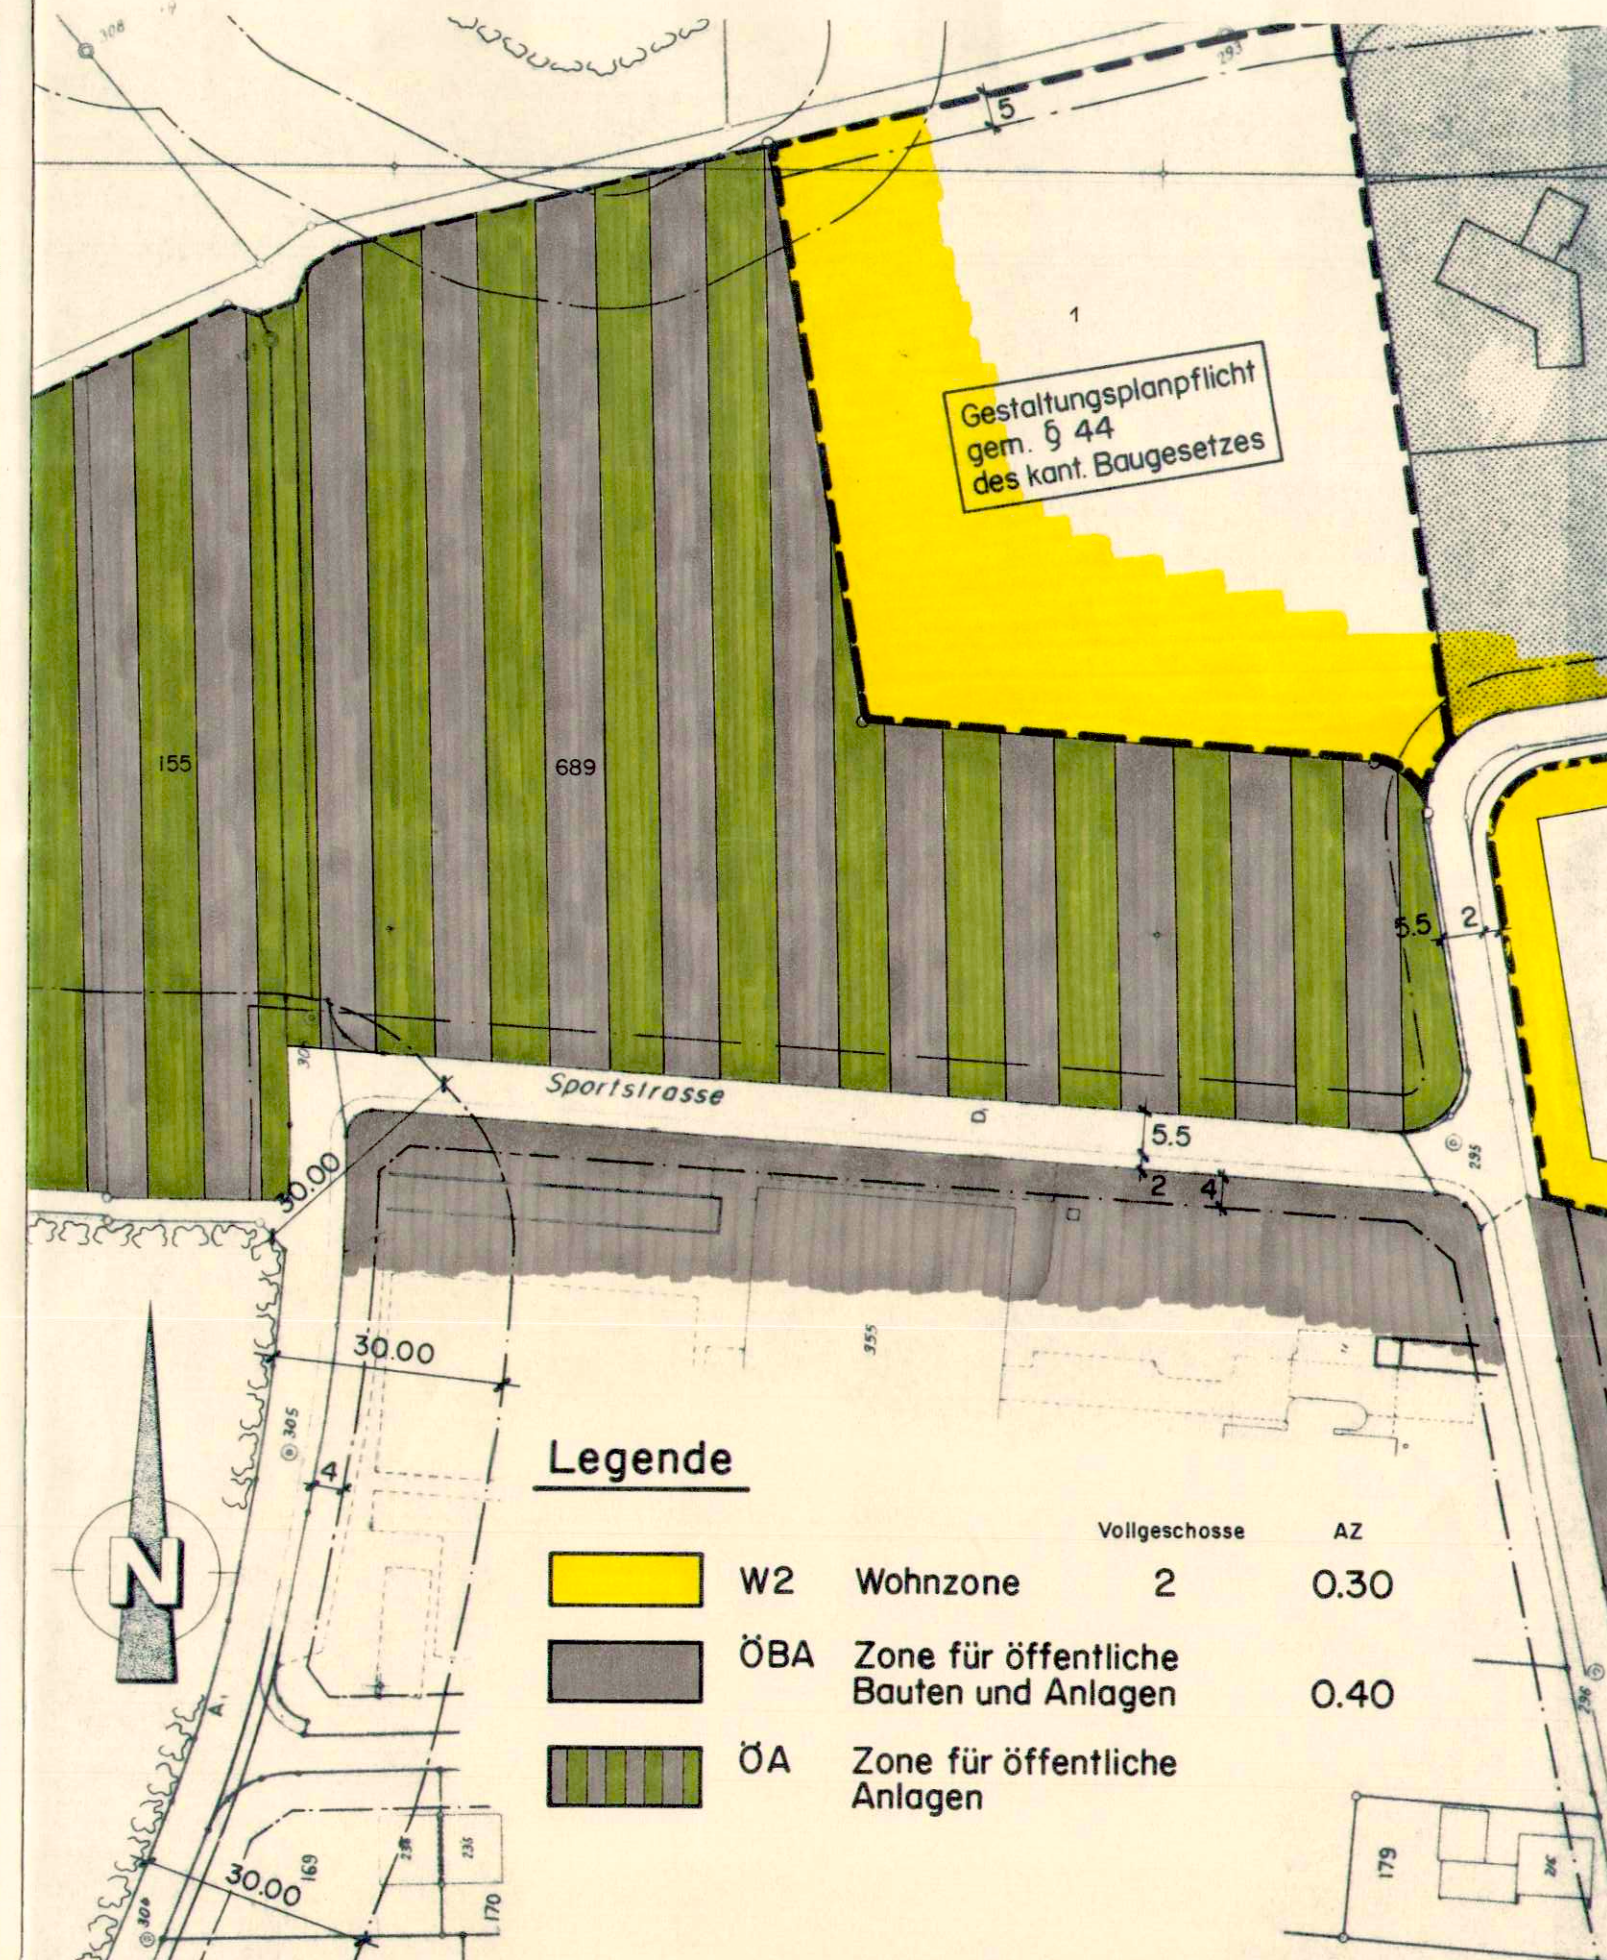

neuer Zonenplan

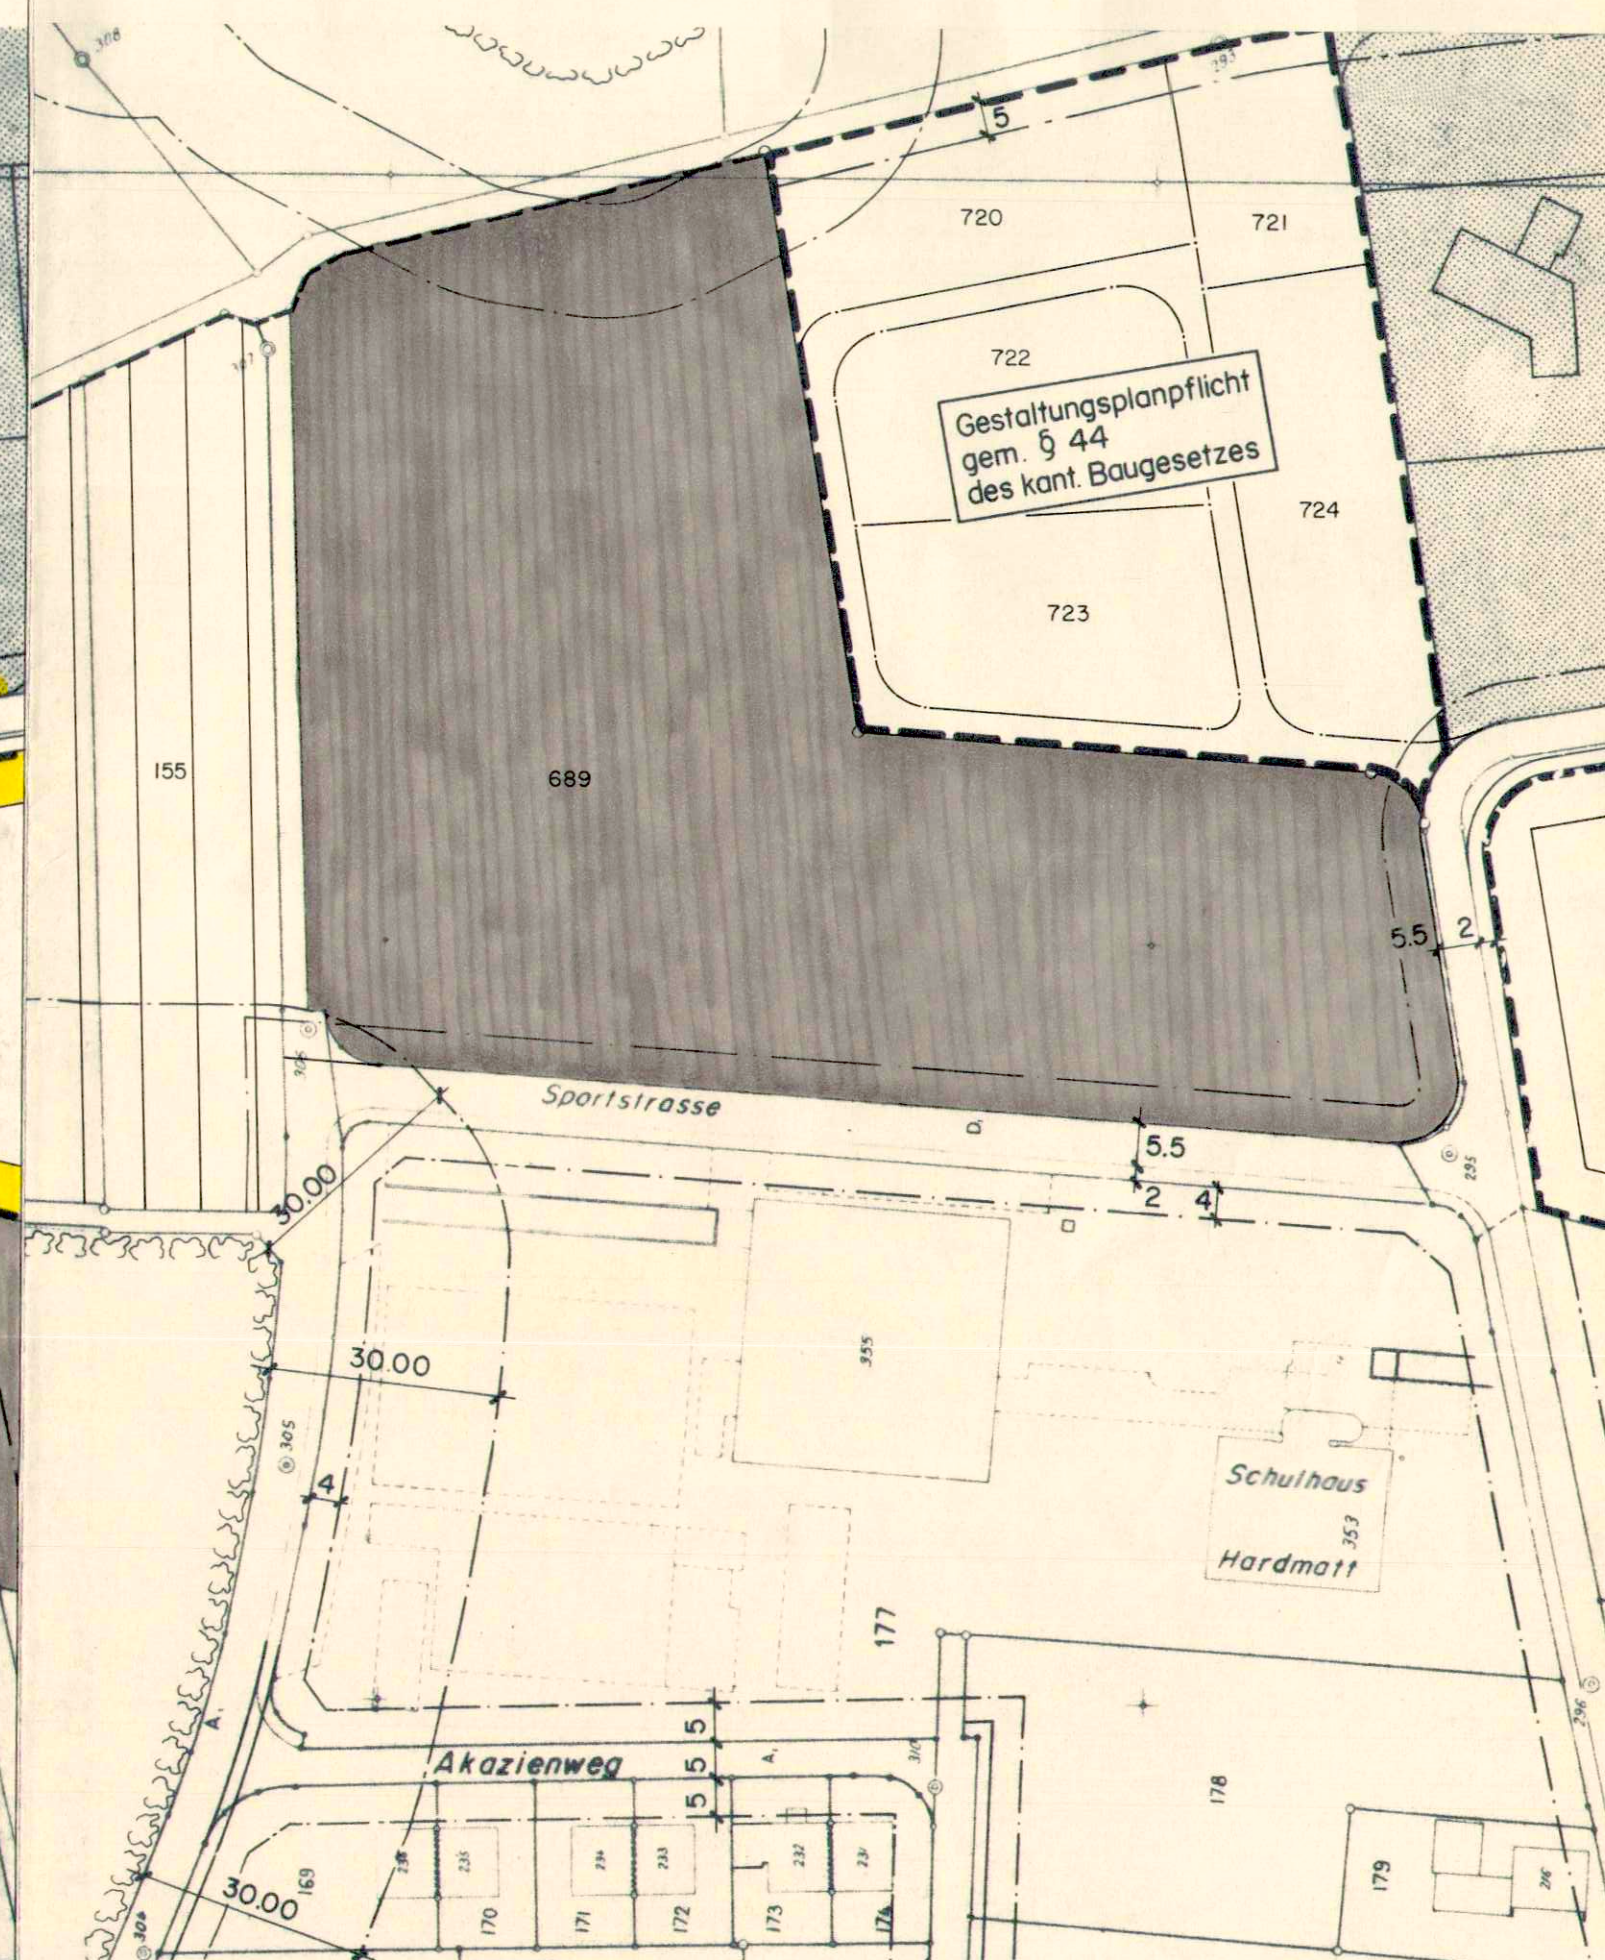

Legende

	W2	Wohnzone	2	0.30
	ÖBA	Zone für öffentliche Bauten und Anlagen		0.40
	ÖA	Zone für öffentliche Anlagen		