

Kanton Solothurn
Gemeinde Obergösgen

Zonenplanänderung Hagnau GB Nr. 637

Öffentliche Planaufgabe vom 1. Mai - 30. Mai 1995

Genehmigt vom Gemeinderat am 24. April 1995
der Gemeindepräsident:

[Signature]

der Gemeindegemeinderat:

[Signature]

Genehmigt vom Regierungsrat am 8. Aug. 1995

laut RRB Nr. 1964
der Staatsschreiber:

Situationen



Dr. K. Fuchs

INGENIEURBÜRO FÜR HOCHBAU, TIEFBAU UND PLANUNGEN
J.W. KYBURZ ING. ETH

DORNACHERSTRASSE 8, 4600 OLTEN
Tel.: (062) 32 88 66/67
Fax: (062) 32 88 68

PLAN NR: 793-1

DATUM: 5. Dez. 94

ÄNDERUNG:

MASSTAB: 1:1'000

GEZEICHNET: C.O


ÄNDERUNG:

FORMAT: 30/63

ÄNDERUNG:

bestehender Zonenplan

- Vollgeschosse AZ
- G Gewerbezone 2 —
 - F Freihaltezone
 - Hecken
 - Feldgehölz

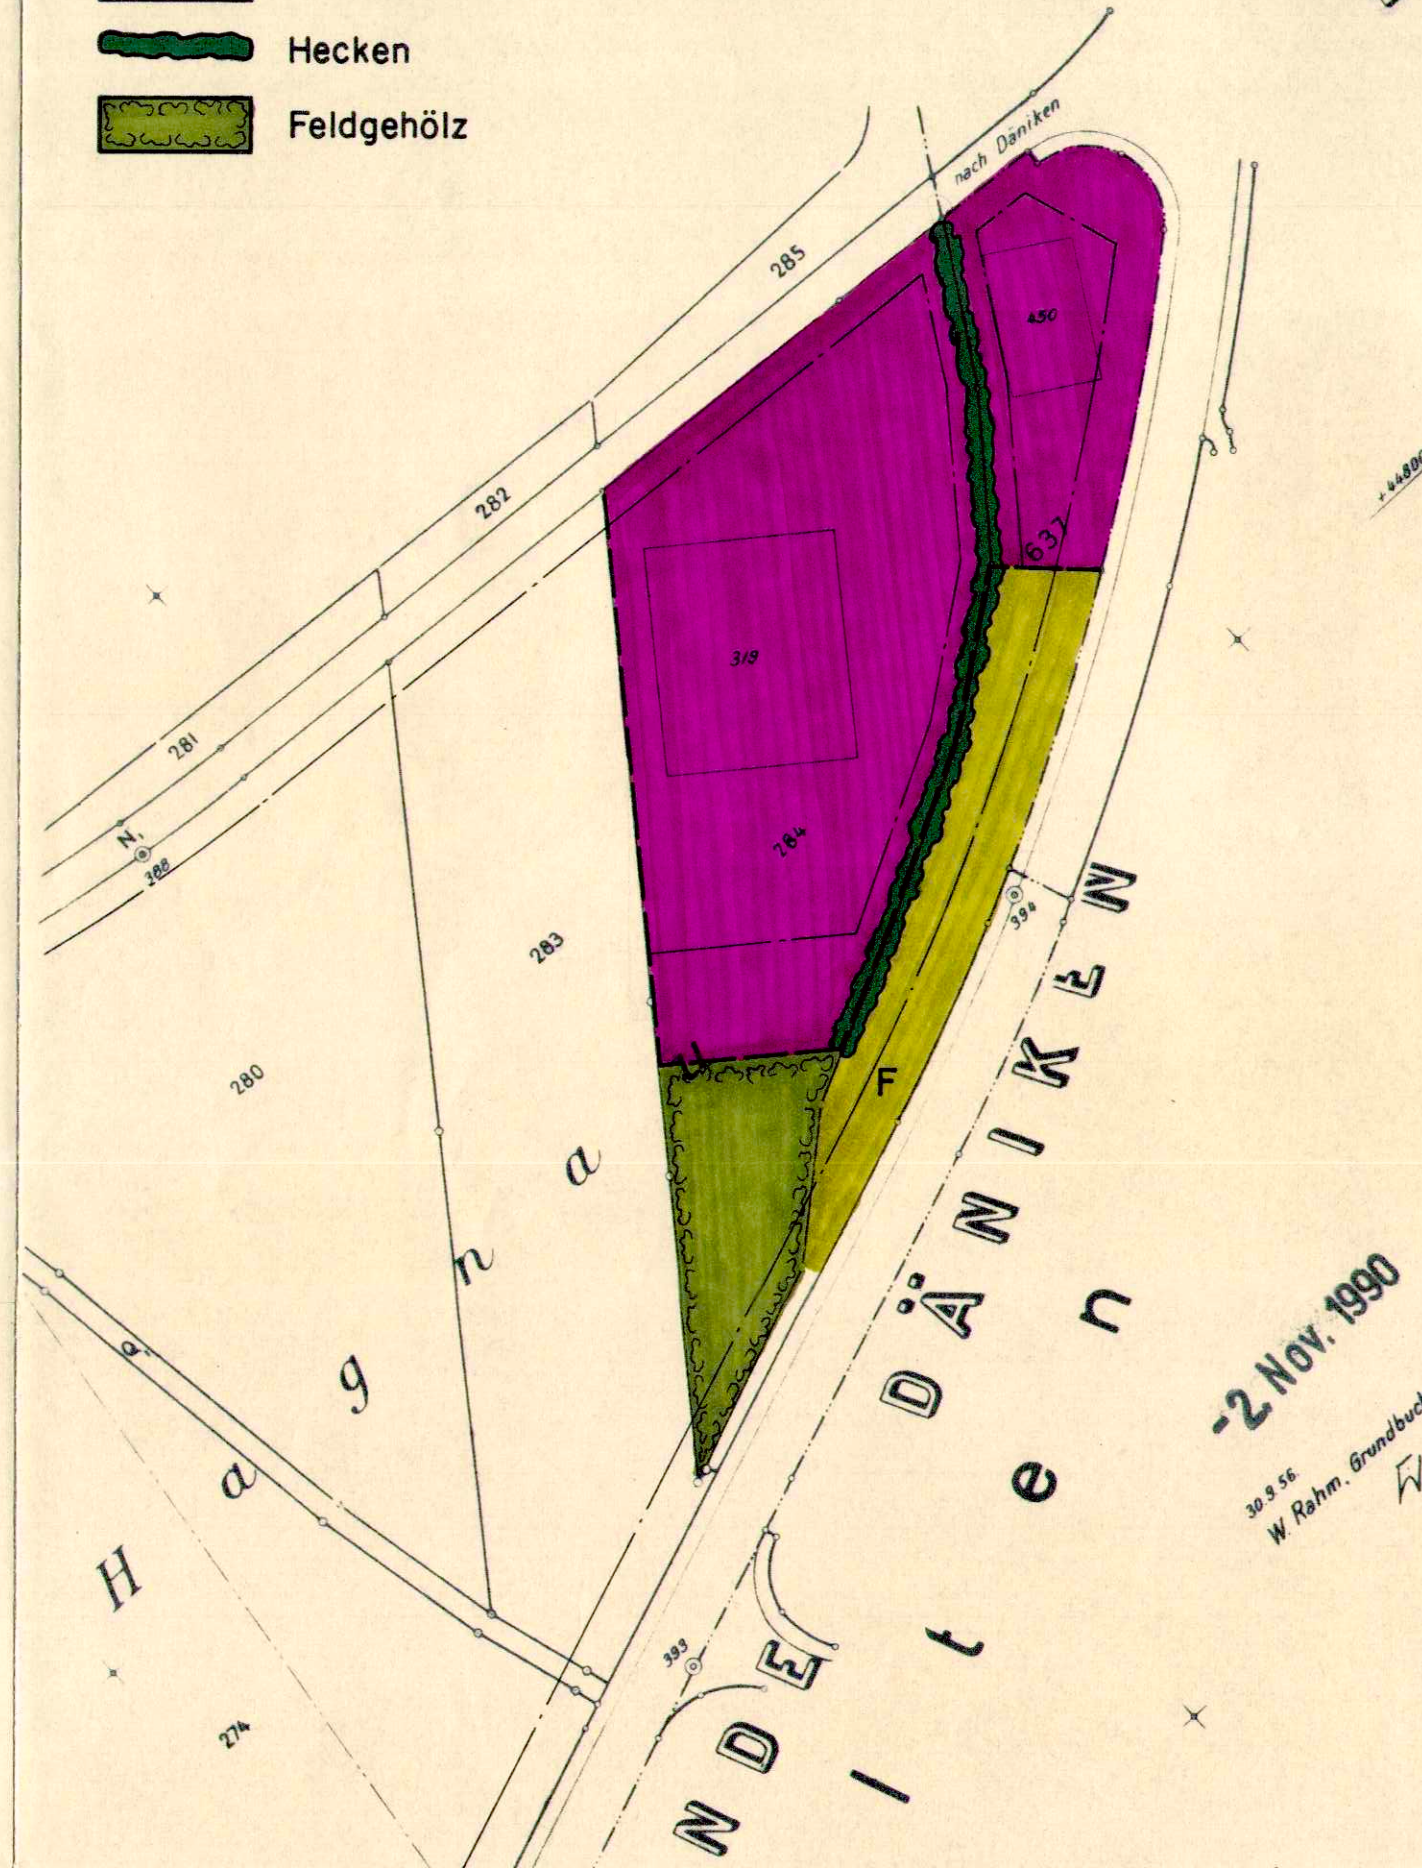

neuer Zonenplan

- G Gewerbezone
- Aufforstung im Sinne einer Hecke
- Baulinie

