

Legende zur Abänderung (genehmigt mit RRB Nr.1573 vom 15. Mai 1990)


- ▽▽▽▽ Abgrenzung der Gestaltungsplan-Abänderung
- VE 2
- VE 2a
- W 2
- K 2
- Zone für Kleinbauten
- hochstämmige Bäume: Anzahl und Standort entlang Fussweg verbindlich.
- First- bzw. Traufrichtung
- xxxxxxx Kinderspielplatz
- (24) das Gebäude muss bei einem Um- oder Neubau gem. Art. 2.5 c, d (Sonderbauvorschriften vom 14. Juli 87 RRB 2249) gebaut werden. Bei einem Neubau muss es auf die Gestaltungsbaulinie gebaut werden.
- Gestaltungsbaulinie
- Baubegrenzungslinie

Legende zur 2. Abänderung

- ◇◇◇◇ Abgrenzung der 2. Gestaltungsplan-Abänderung
- * * * * Aufhebung der First- bzw. Traufrichtung. Die Sonderbauvorschriften werden beibehalten.

LEGENDE (genehmigt mit RRB Nr. 2249 vom 14. Juli 1987)

- ABGRENZUNG DES GESTALTUNGSPLANGEBIETES
- VERDICHTETE EINFAMILIENHAUSZONE VE 2
- WOHNZONE W 2
- KERNZONE K 2
- ÖFFENTLICHE FAHRFLÄCHEN
- PRIVATE FAHRFLÄCHEN
- TORBEREICHE
- ANSCHLUSS VON GARAGEN UND ABSTELLPLÄTZEN NICHT GESTATTET
- ▶▶▶▶ ERSCHLIESSUNGSACHSEN FÜR EINZELPARZELLEN
- PARKIERUNGSBEREICH IM FREIEN
- BEREICH FÜR ERDÜBERDECKTE PARKIERUNGSUNTERSTÄNDE
- BEREICH FÜR GARAGEN UND OFFENE UNTERSTÄNDE
- * * * FUSSWEGVERBINDUNGEN
- BAULINIE
- GESTALTUNGSBAULINIE
- BAUBEGRENZUNGSLINIE
- ◇◇◇◇ KINDERSPIELPLATZ
- © CONTAINERSTANDPLATZ
- LEITUNGSTRASSÉ
- LÄRMSCHUTZ GEGEN KANTONSSTRASSE
- BAUMPFLANZUNG
- ZU ERHALTENDES GEBÄUDE
- First- bzw. Traufrichtung
- STRASSENABSTAND RICHTET SICH NACH ERFORDERLICHEM GEBÄUDEABSTAND

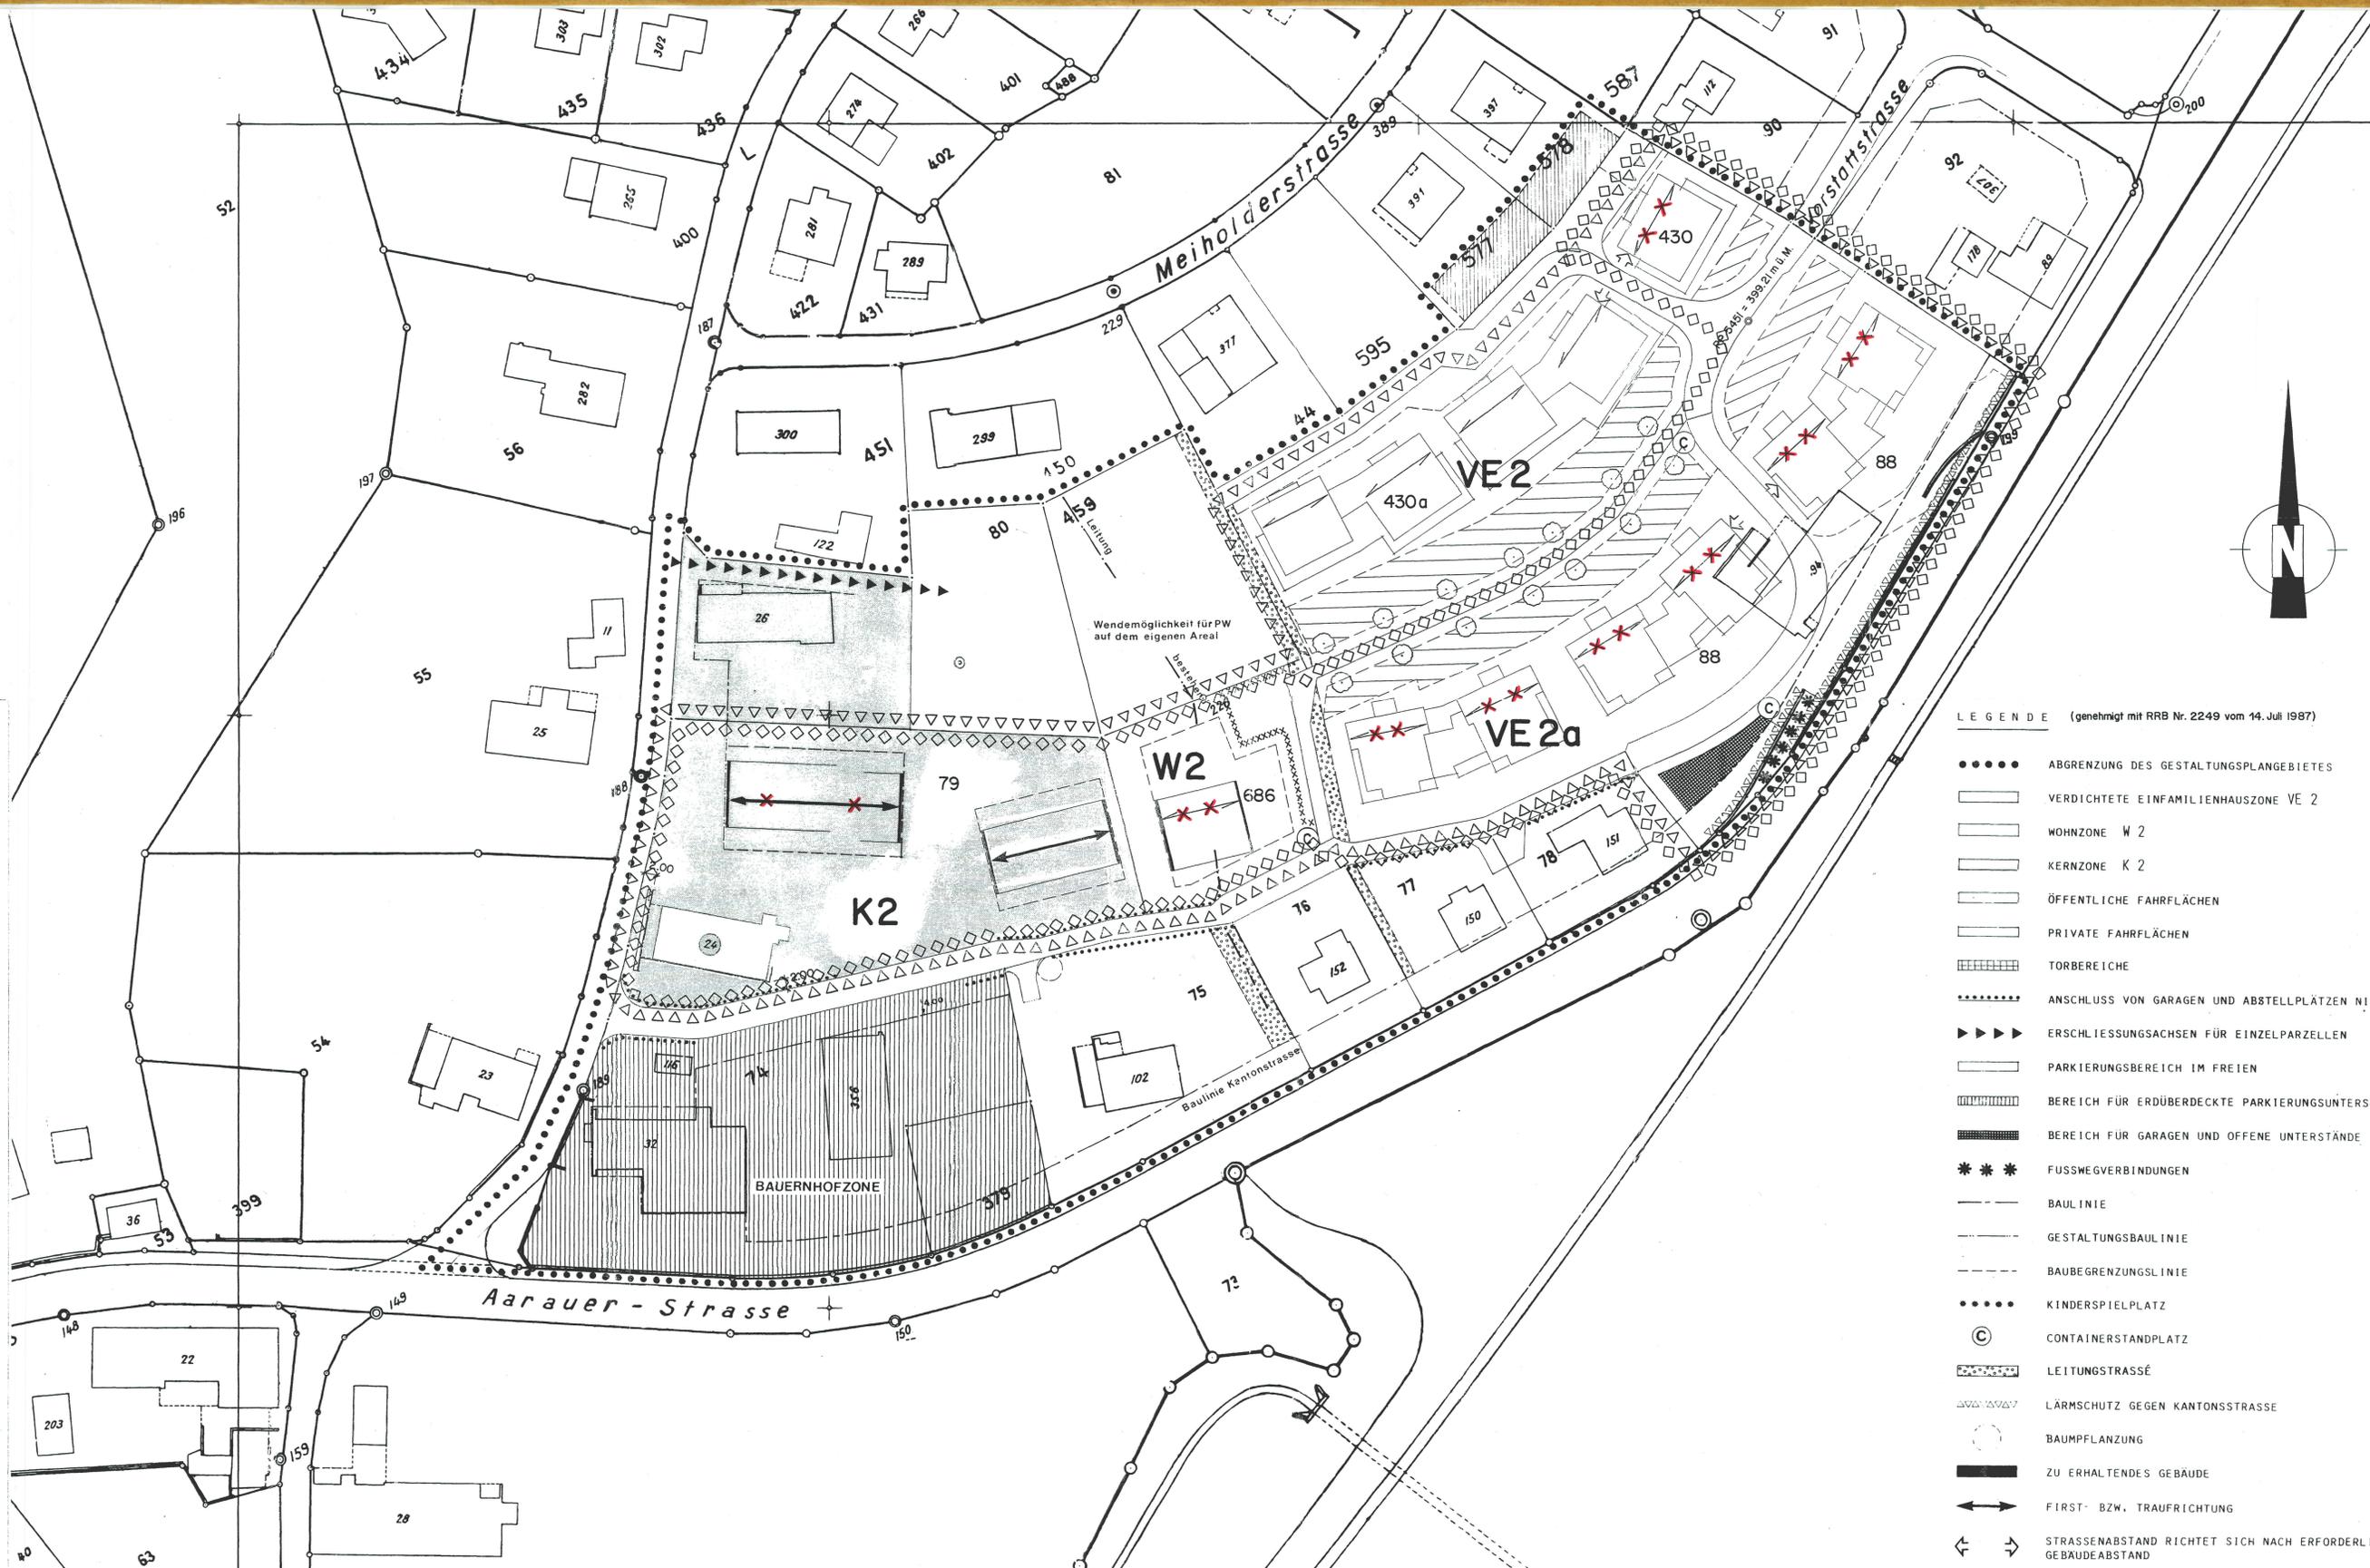

Kanton Solothurn Gemeinde Obergösgen



2. Abänderung Gestaltungsplan Vorstadtstrasse

1 : 500

Öffentliche Auflage vom 01.03.02 bis 02.04.02
 Beschlossen vom Gemeinderat Obergösgen am: 17.02.02

Der Gemeinderäsident:
 Der Gemeindegeschreiber:

Genehmigt vom Regierungsrat des Kantons Solothurn
 gemäss RRB Nr. **2405** vom **9. Dez. 2002**

Der Staatsschreiber:



Index	Datum	Änderungen	gez.	gepr.	gen.	Offen:	geprüft:	genehmigt:	Index
...	13. Dezember 2001			...
...	gezeichnet: you	Plan Nr.		...
...	Grösse: 53 / 105	22643.2 / 1		...
...	Platt:			...
...	Plad:			...