


BEBAUUNGSPLAN

GEMEINDE OBERGÖSGEN

1960

1:1000

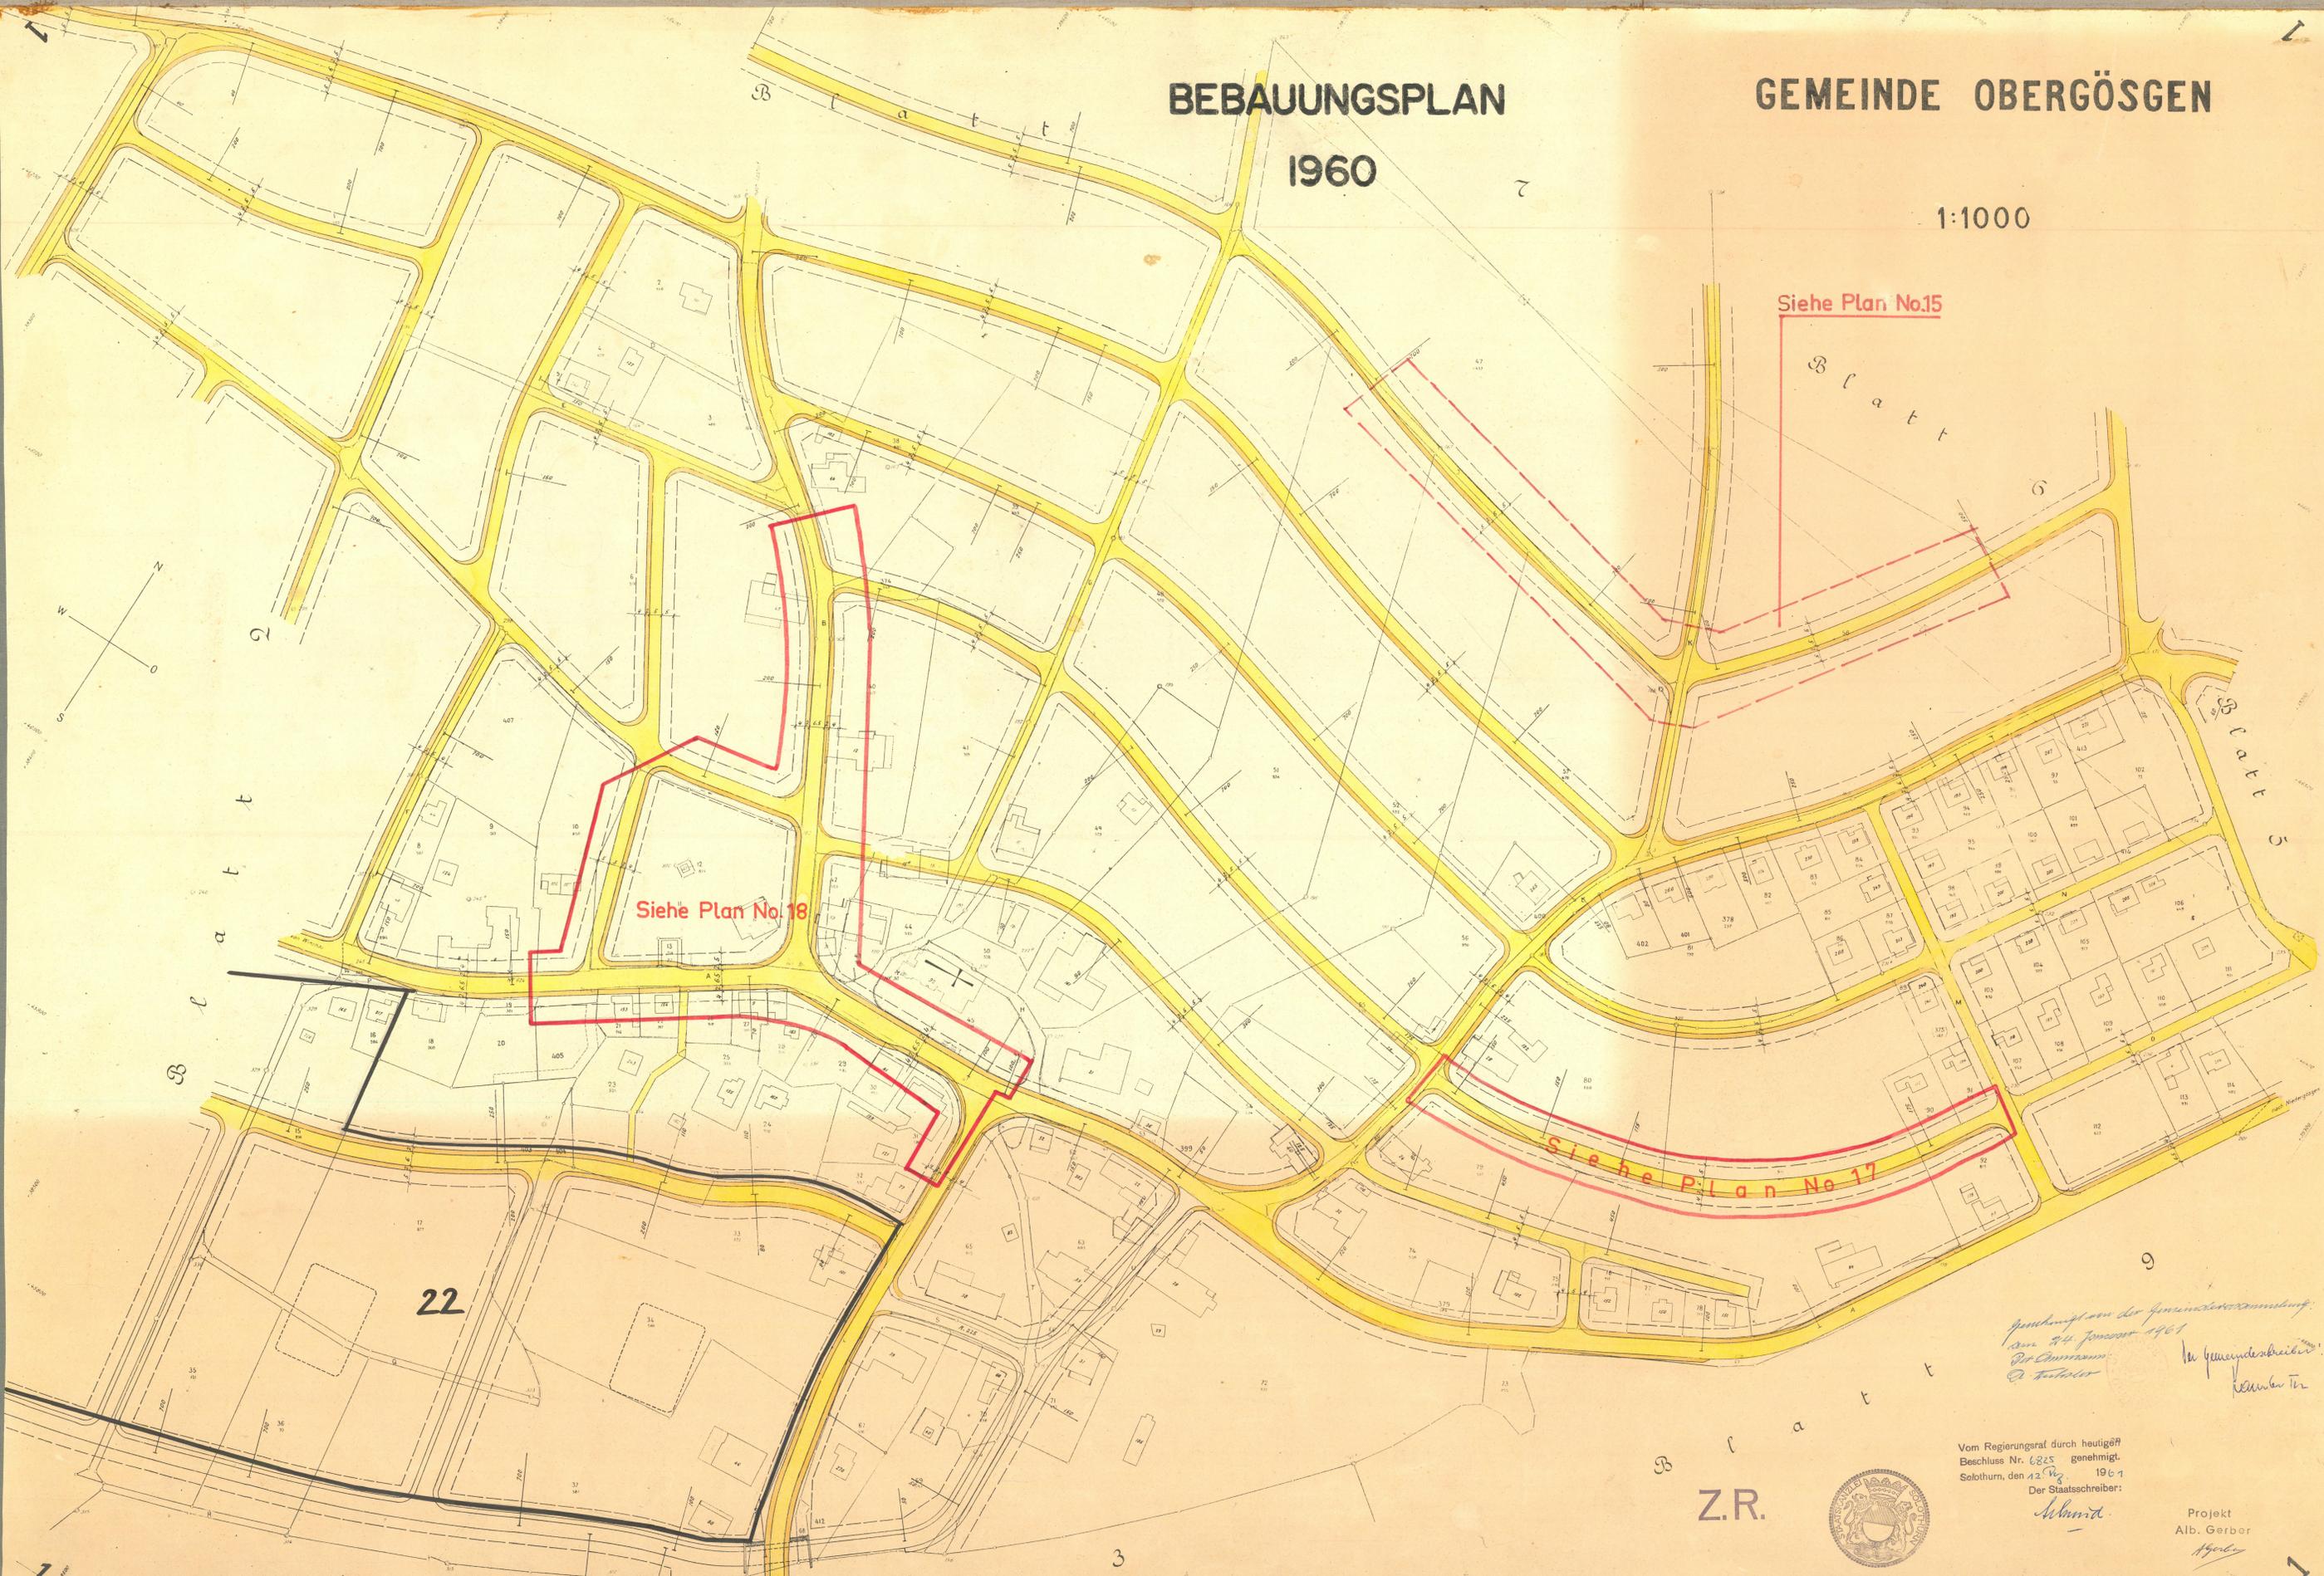

*Gemeindeplan der Gemeindeversammlung
vom 24. Januar 1961
Dr. Christian
O. Fuchsler*

*Im Gemeindeamt
Kanton*

Vom Regierungsrat durch heutiges
Beschluss Nr. 6225 genehmigt.
Solothurn, den 12. Dez. 1961
Der Staatschreiber:

Z.R.



Schmid

Projekt
Alb. Gerber
Hyden