

Legende

Gehungsinhalt

- Fahrbahn Kantonsstrasse
- Bushaldebucht
- Fahrbahn Gemeindestrasse
- Öffentliche Parkplätze
- Gehweg Kantonsstrasse
- Gehweg Gemeindestrasse
- Grünfläche
- Buswarfhaus
- Mauer
- Abbruch bestehende Mauer
- Private Zufahrt, Vorplatz und Gehweg
- Baulinie
- Vorbaulinie
- Gestaltungsbaulinie
- aufzuhebende Baulinie
- aufzuhebende Gestaltungsbaulinie
- Sichtberne nach § 50 KBV
Freihaltebereich 0.50 - 3.00 m
- VA
- bestehende Ein- / Ausfahrt aufheben
- Anpassung Gestaltungsplan
- Rand / Abgrenzung
- Geltungsbereich

Orientierungsinhalt (bestehend)

- Fahrbahn
- Privater Vorplatz / Erschliessung
- Gehweg
- Grünfläche
- Haltebereich Bus
- Baulinie
- Vorbaulinie
- Gestaltungsbaulinie
- Bauzonengrenze
- Grundwasserschutzzone S II / S III
- Ein- / Ausfahrten
- Rechtsgültiger Gestaltungsplan
- Hecke
- Baum
- Böschung

Orientierungsinhalt (neu)

- Haltebereich Bus
- Verkehrsinselflästert
- Baum
- Baum fällen
- Böschung

Dieser Erschliessungsplan gilt gleichzeitig als Baubewilligung gemäss § 39, Abs. 4 PBG (ein nachträgliches Baubewilligungsverfahren entfällt).

Die Markierung ist nicht Gegenstand der Planaufgabe

Kommunaler Genehmigungsinhalt beschlossen durch den Einwohnergemeinderat Oberröden vom GR-Beschluss Nr. ... vom ...

Der Gemeindepräsident: ... Der Gemeindeverwalter: ...

KANTON solothurn

Bau- und Justizdepartement
Einwohnergemeinde Oberröden

Die öffentliche Planaufgabe erfolgte vom **2. November 2015** bis **1. Dezember 2015**

Gemeinde **Oberröden** Vom Regierungsrat durch heutigen Beschluss Nr. **939** genehmigt. Solothurn, den **24. Mai 2016**
Der Staatschreiber: **A.F.**

Strasse **Ortszentrum**


Abschnitt **Aaraustrasse - Oltnenstrasse**
Lostorferstrasse / Schachenstrasse

Projekt **Knotenanlagen und Strassenraum**

Projektphase **Erschliessungsplan - Auflageverfahren**

Inhalt **Situation 1:500**
(Plan ist Genehmigungsinhalt)

Übersicht

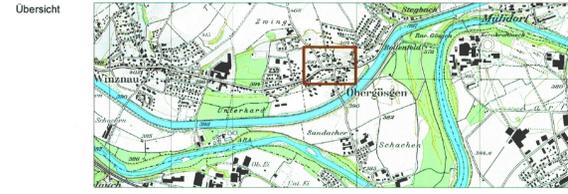


KFB AG
PFISTER
INGENIEURE und PLANER

Jurastrasse 19 4600 Olten
Postfach 75 4629 Eperkingen
Telefon 062 205 22 77
Telefax 062 205 22 70
e-mail: info@kfbag.ch

Dok.-Nr.	35040 / 021 F
Formel	60 / 7105
Projektleiter	Werner Berger
Erstellt	coo 18.12.2014
Geprüft	WB 18.12.2014
Freigebe	WB 18.12.2014
Revidiert	coo 11.05.2017
Geprüft	WB 18.05.2017
Freigebe	WB 18.05.2017
STRADANr. / BP	6100 / 6200 / 6140
Objekt-Nr. KB	-
Objekt-Nr. VRA	-
Projekt-Nr.	2 TK 00484

Amt für Verkehr und Tiefbau
Röthli, Werkhofstrasse 65, 4509 Solothurn
Telefon 032 627 26 33, Telefax 032 627 26 94

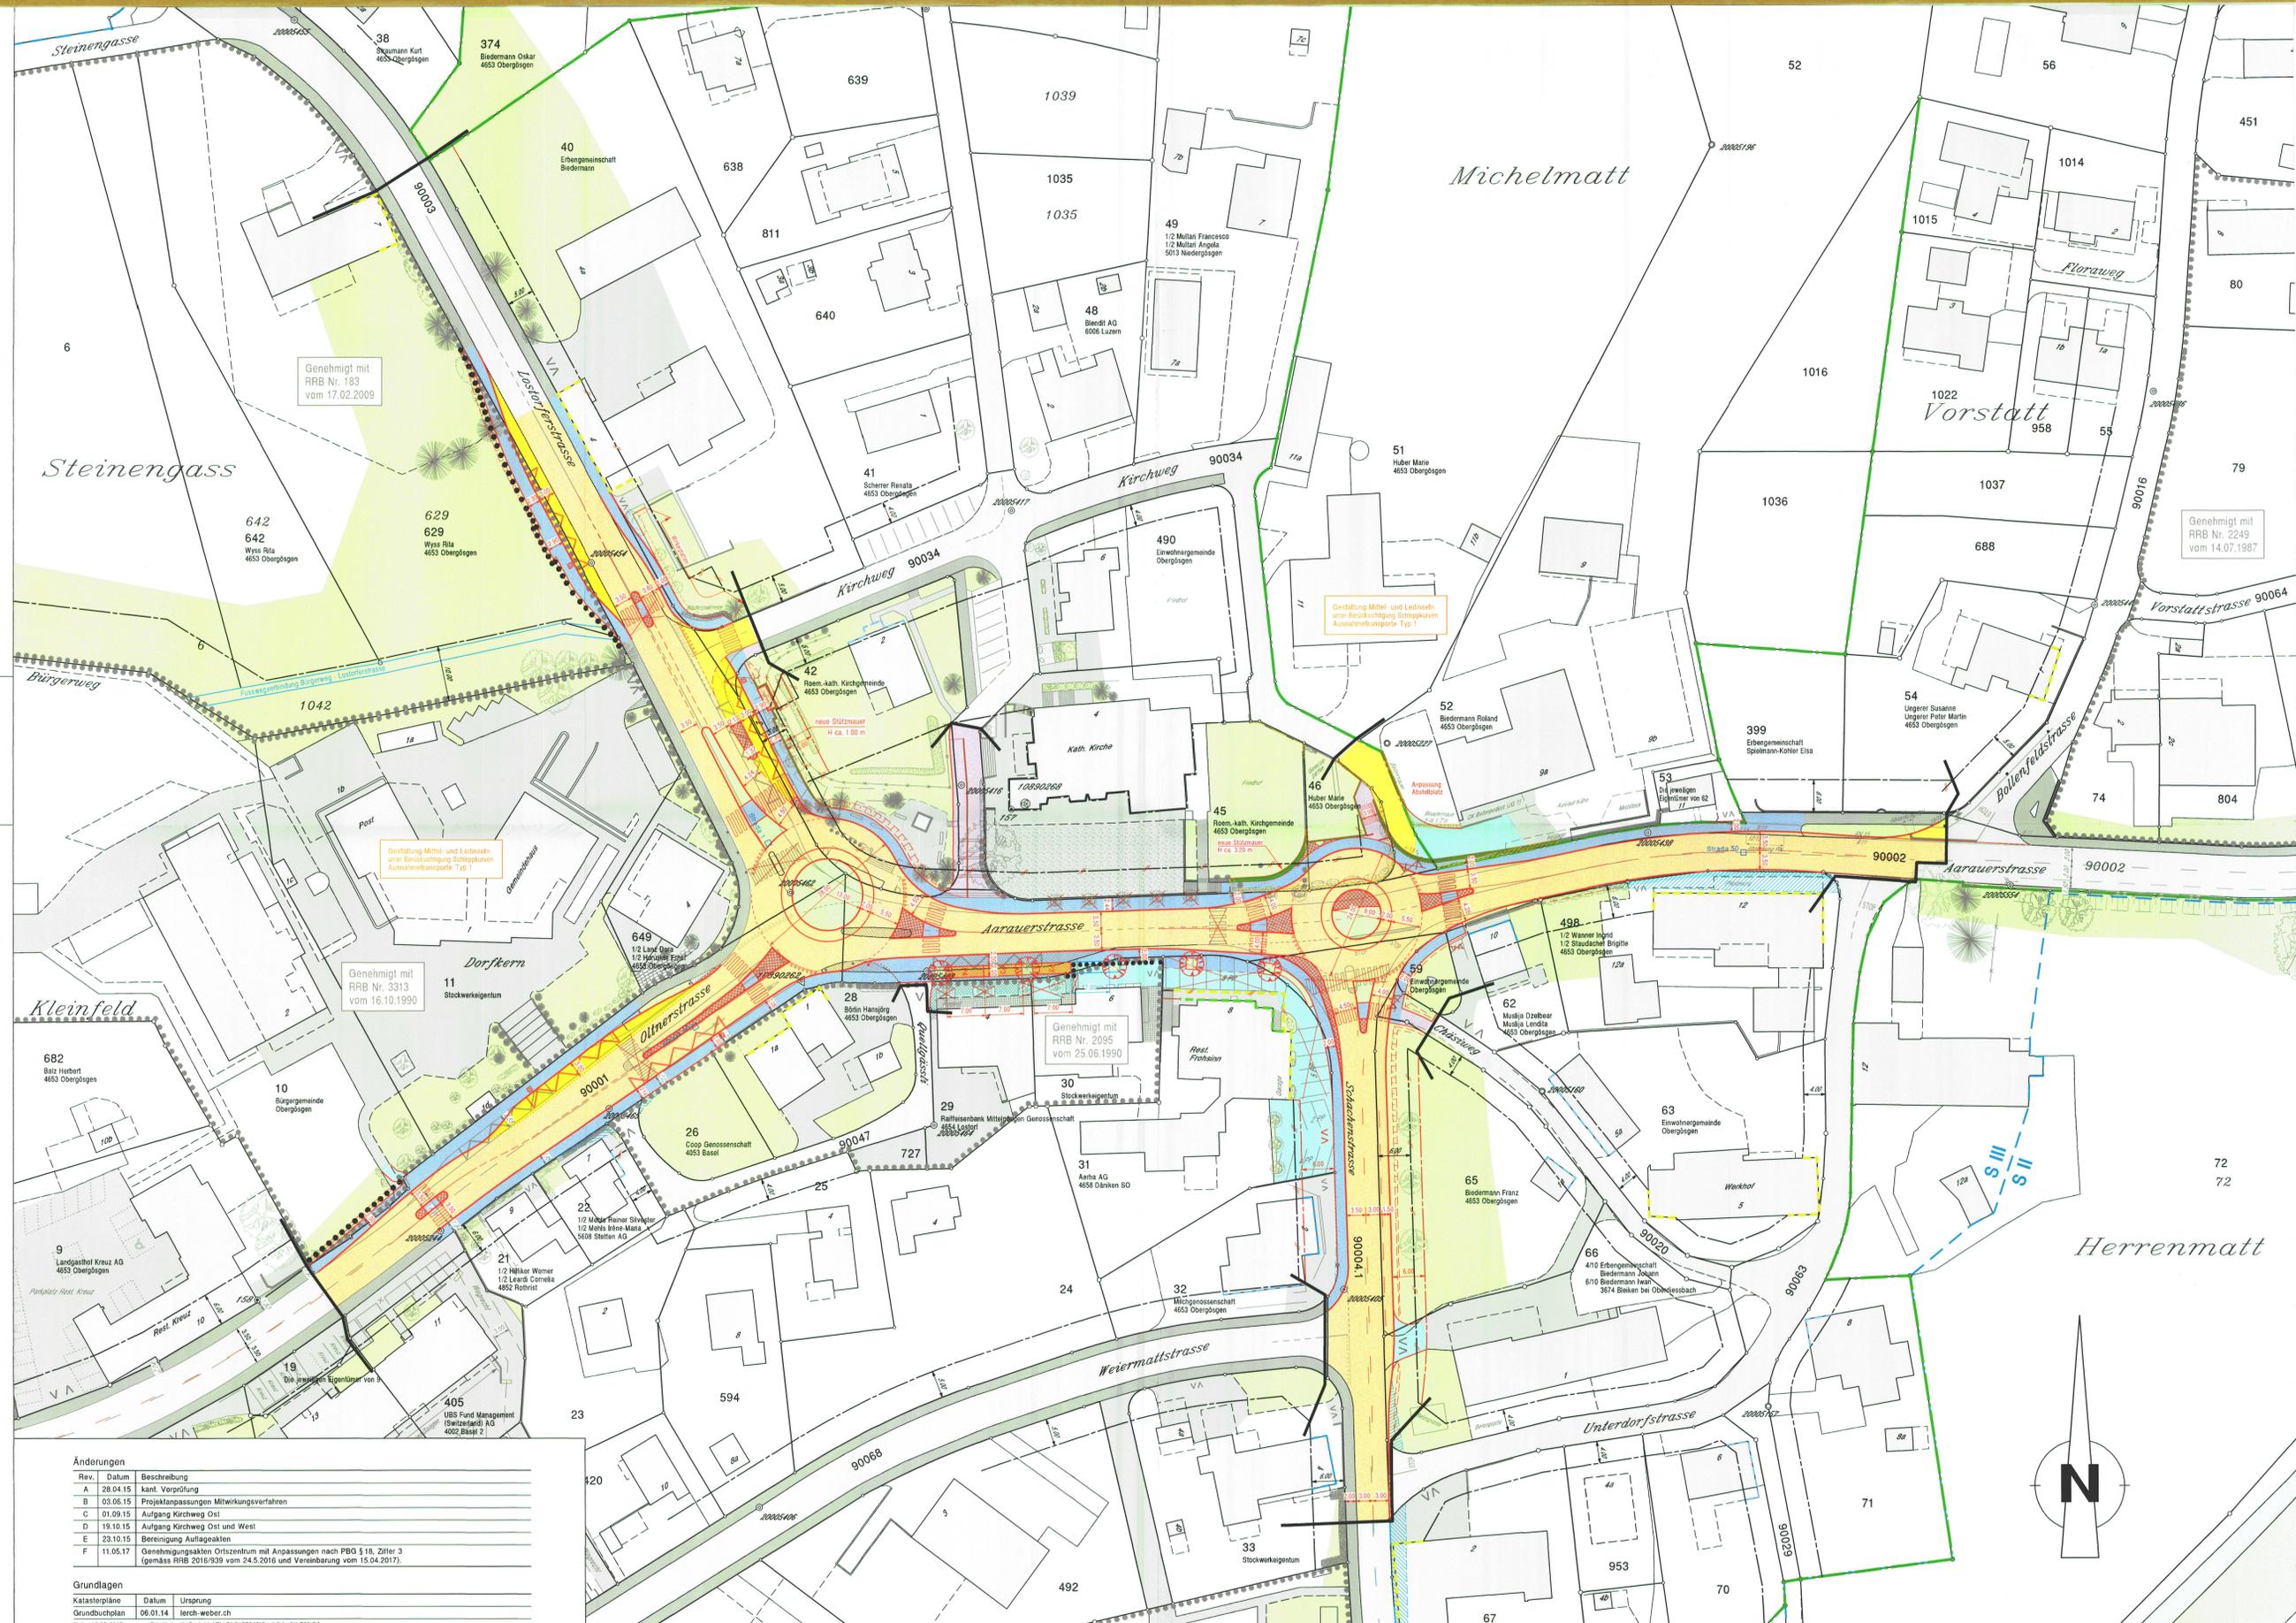

Änderungen

Rev.	Datum	Beschreibung
A	28.04.15	kant. Vorprüfung
B	03.06.15	Projektanpassungen Mitwirkungsverfahren
C	01.09.15	Aufgang Kirchweg Ost
D	19.10.15	Aufgang Kirchweg Ost und West
E	23.10.15	Bereinigung Auflageakten
F	11.05.17	Genehmigungsakten Ortszentrum mit Anpassungen nach PBG § 19, Ziffer 3 (gemäss IRB 2016/030 vom 24.5.2016 und Vereinbarung vom 15.04.2017)

Grundlagen

Katasterpläne	Datum	Ursprung
Grundbuchplan	06.01.14	lerch-weber.ch
rev:	18.05.2017	DKA-Plan K:\Projekte\Tb\020\35040\Proj_GA_Sit_500.zd

