



Erschliessung "Golfplatz Heidental: Wasserentnahme ab Aare - Kanal"

Erschliessungsplan 2: Abschnitt Obergösgen

Situation 1 : 500
Normalprofil 1 : 50 **Genehmigungsexemplar**

Öffentliche Auflage vom 22. August bis 21. September 2022

Dem Erschliessungsplan (Plan Nr. 35294/53) kommt gleichzeitig die Bedeutung der Baubewilligung zu (§39 Abs. 4 PBG).

Index	Datum	Änderungen	giz.	
A	01.06.2022	Normalprofil hinzugefügt	ome	WB
B	02.02.2023	Genehmigungsplan	ome	WB

Planungsgrundlage: LVS 801001 vom 12. März 2020

KFB AG
PFISTER
INGENIEURE UND PLANER

STANDORT OLTEN
Jurastrasse 19
4600 Olten
062 205 22 77

STANDORT AARAU
Bahnhofstrasse 94
5000 Aarau
062 832 94 50

NIEDERLASSUNGEN
4622 Egerkingen
4852 Rothrist
Homepage: www.kfbag.ch

Beschluss des Gemeinderates vom 30. Januar 2023

Der Gemeindepräsident
P. Fr.

Der Gemeindeverwalter
B. M.

Vom Regierungsrat genehmigt
durch Beschluss Nr. 316 vom 02. Mai 2023

Der Staatschreiber
M. F.


Publikation im Amtsblatt
Nr. 23 vom 10. Juni 2023

Die Erschliessung "Golfplatz Heidental: Wasserentnahme ab Aare - Kanal" besteht aus:

- Erschliessungsplan 1: Abschnitt Niedergösgen
- Erschliessungsplan 2: Abschnitt Obergösgen
- Erschliessungsplan 3: Abschnitt Lostorf

Weitere Unterlagen zur Erschliessung (orientierend):

- Orientierender Übersichtsplan, Situation 1 : 2'500
- Raumplanungsbericht "Golfplatz Heidental: Wasserentnahme ab Aare - Kanal"

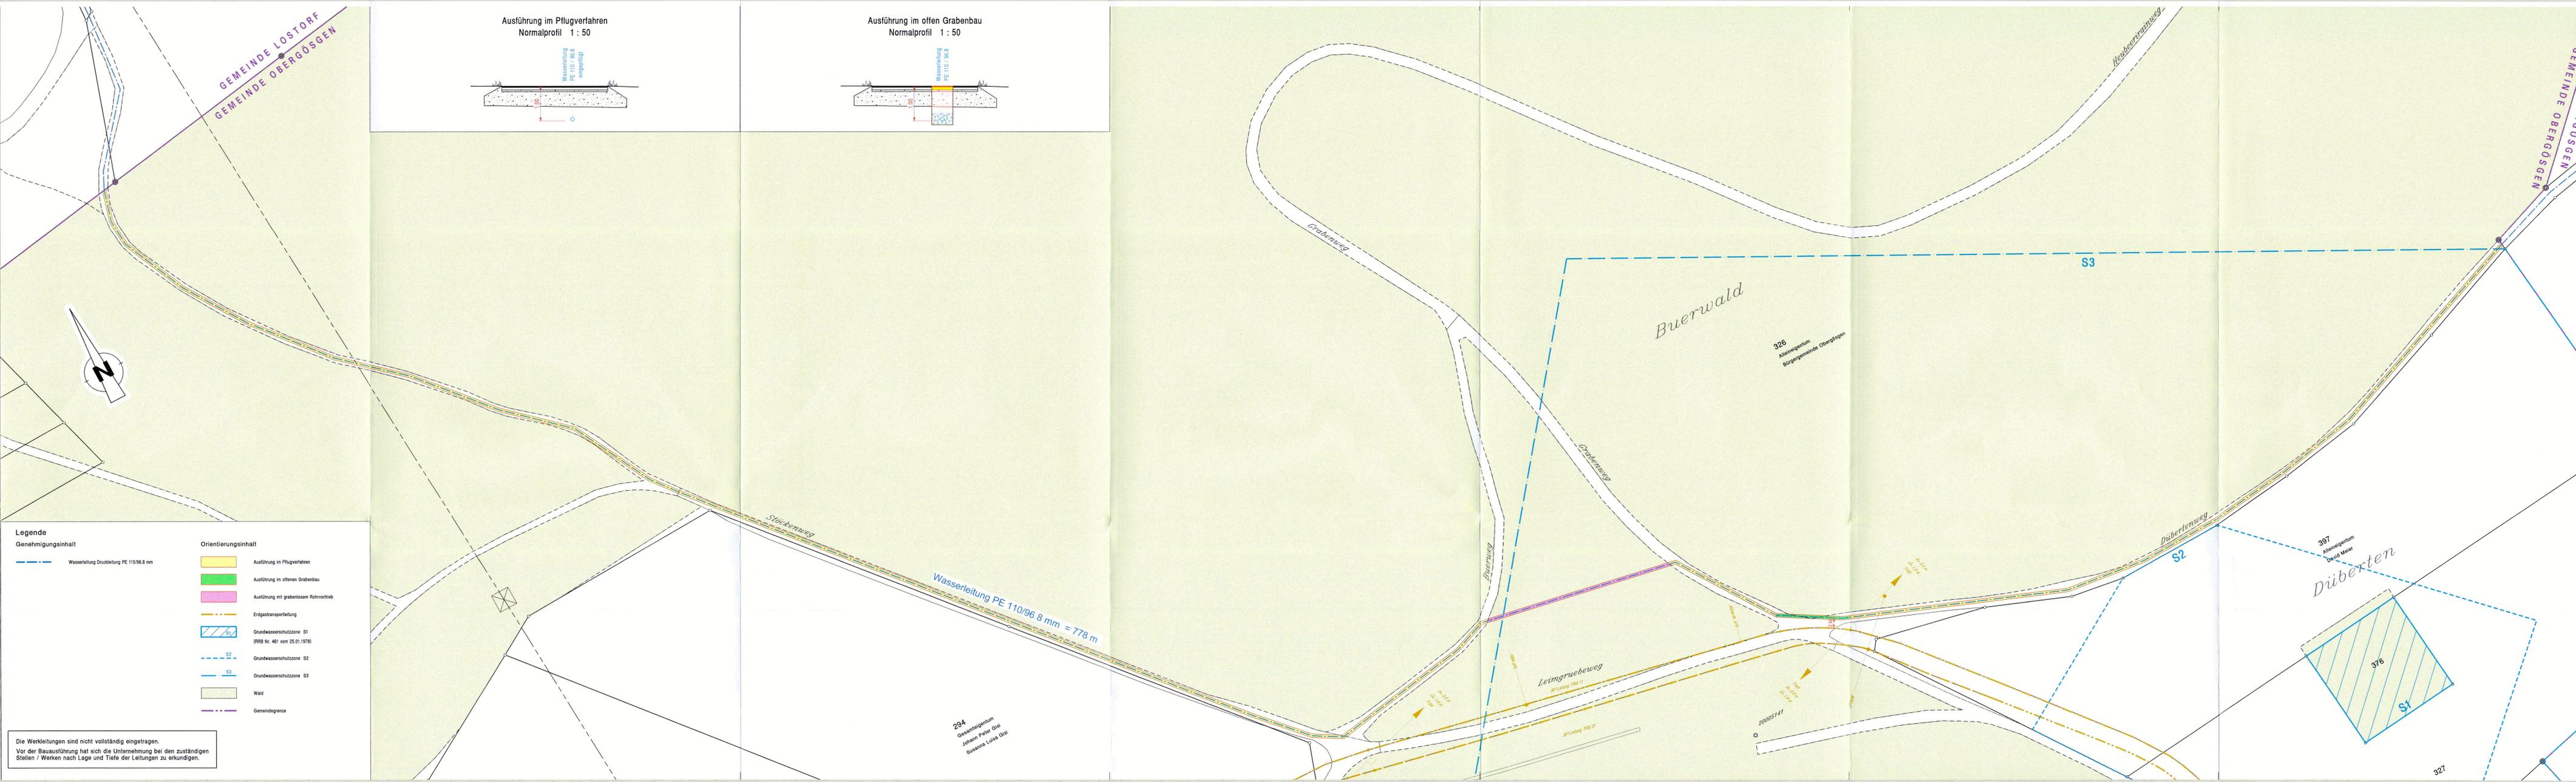

Legende

Genehmigungsinhalt

- Wasserleitung Druckleitung PE 110/96.8 mm

Orientierungsinhalt

- Ausführung im Pflugverfahren
- Ausführung im offenen Grabenbau
- Ausführung mit gabellosem Rohrvortrieb
- Erdgastransportleitung
- Grundwasserschutzzone S1 (RRR Nr. 401 vom 25.01.1978)
- Grundwasserschutzzone S2
- Grundwasserschutzzone S3
- Wald
- Gemeindegrenze

Die Werkleitungen sind nicht vollständig eingetragen.
Vor der Bauausführung hat sich die Unternehmung bei den zuständigen Stellen / Werken nach Lage und Tiefe der Leitungen zu erkundigen.