

59/10

Kanton Solothurn

Gemeinde Oekingen

ZONENERWEITERUNG RAIN

Situation I: 2500


Datum: im April 1973

Plan Nr.: 94.641.1

Grösse: 63 / 30

Rudolf Enggist, dipl. Ing. ETH/SIA, Solothurn

Amt für Raumplanung

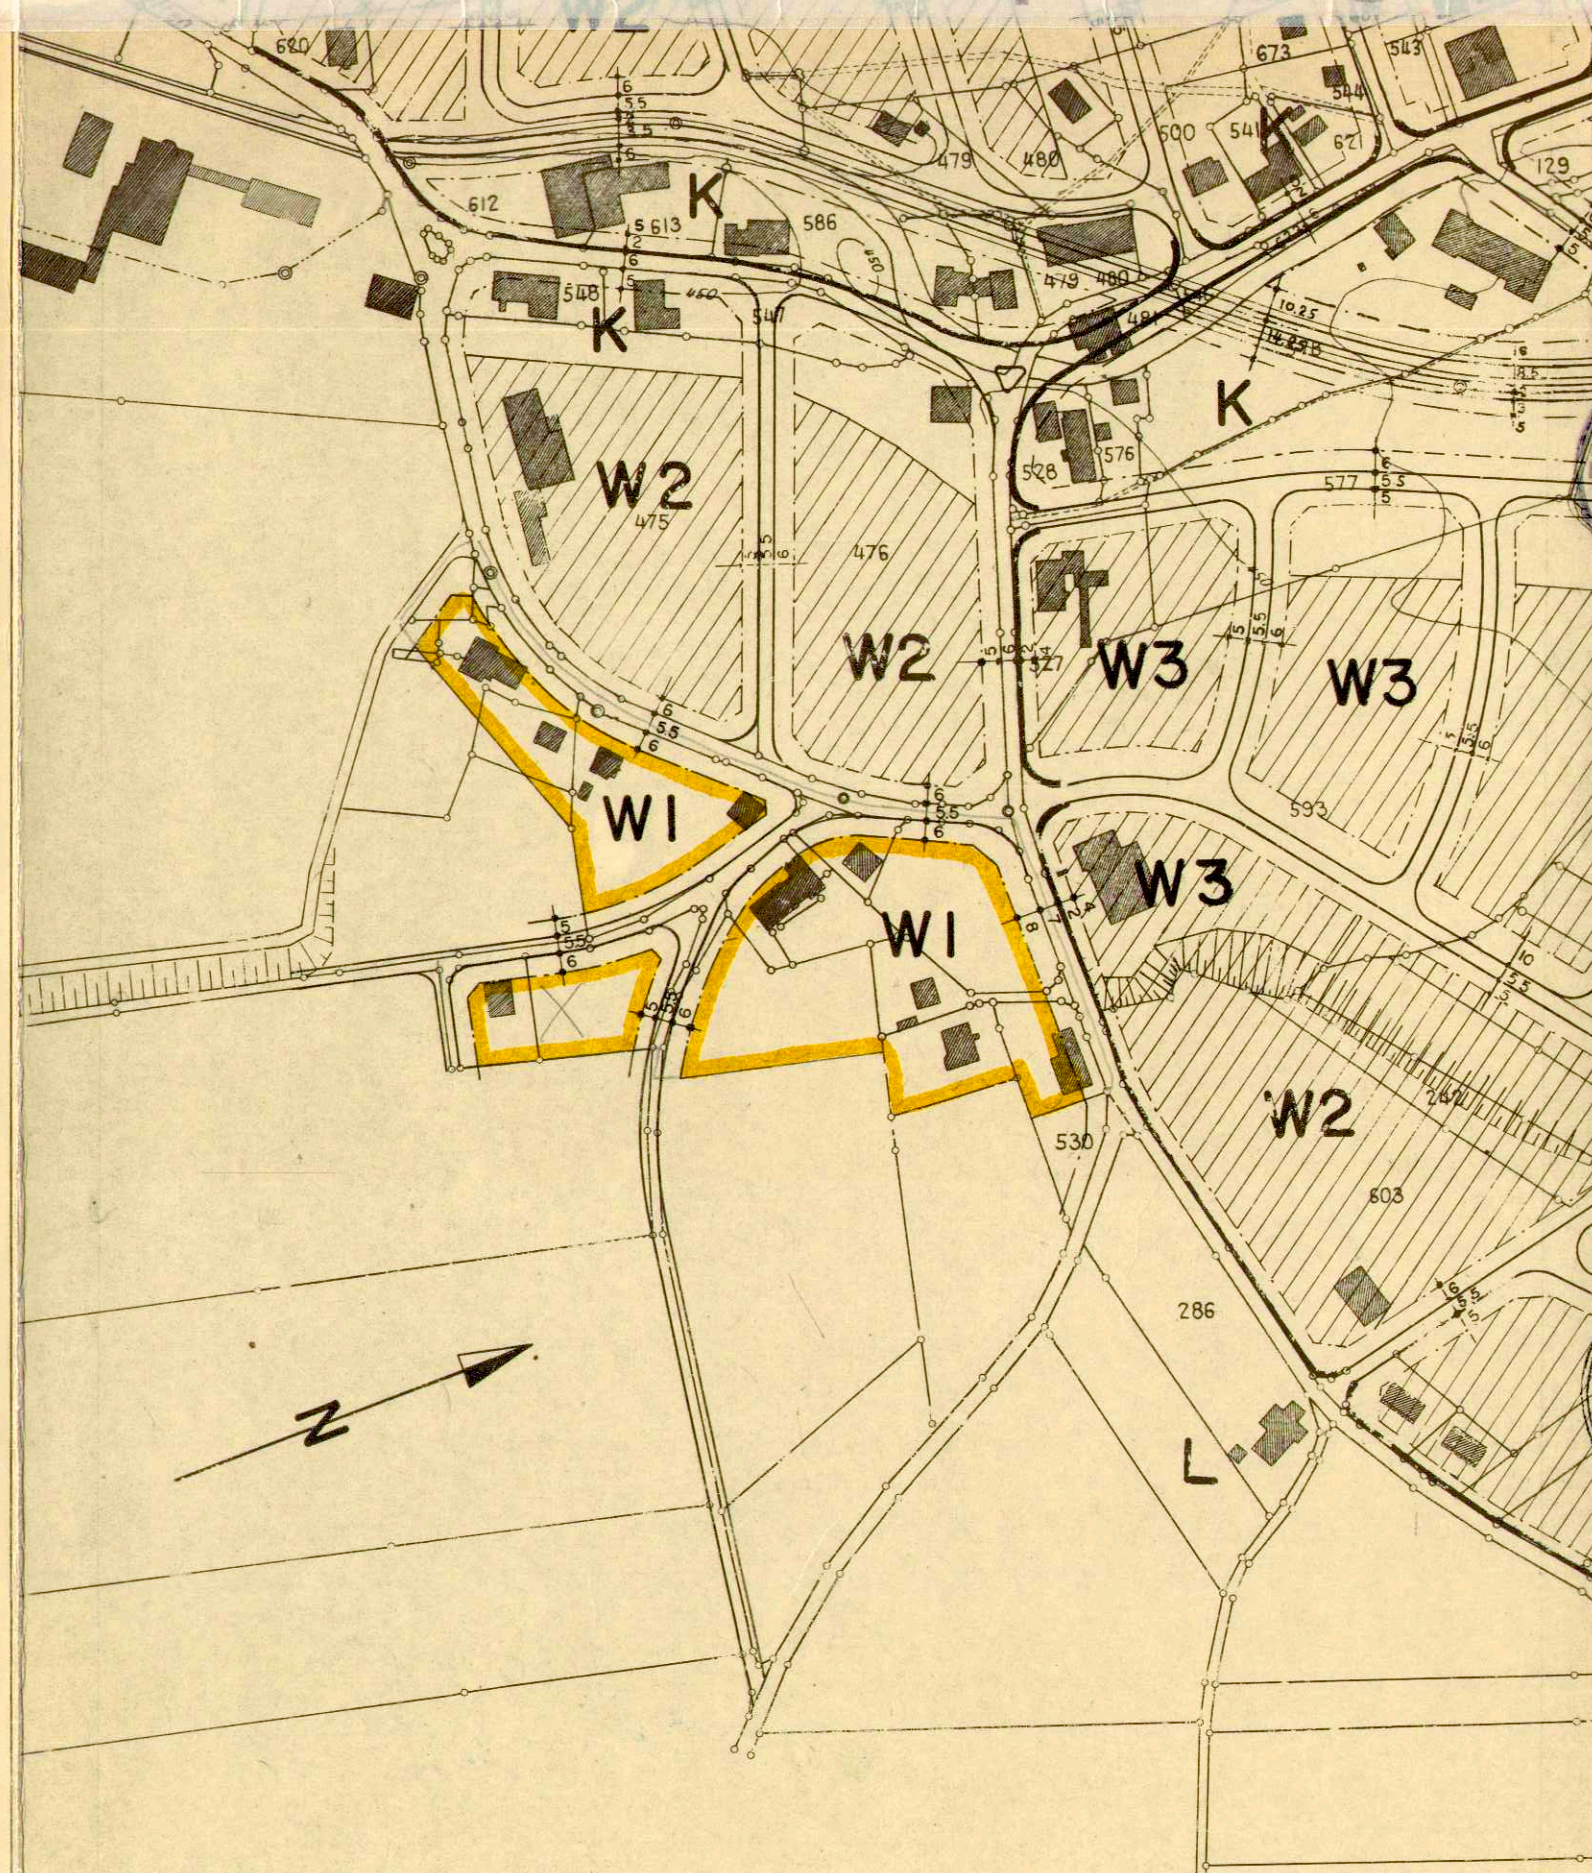

W1

Wohnzone 1-geschossig 2. Bauetappe

AUFLAGEPLAN

ÖFFENTLICH AUFGEGEGEN VOM 6. Juni 1973 BIS 6. Juli 1973

DER AMMANN

DER GEMEINDESCHREIBER



GENEHMIGT

VON DER EINWOHNERGEMEINDEVERSAMMLUNG OEKINGEN

AM 31. August 1973

DER AMMANN:

DER GEMEINDESCHREIBER:



VOM REGIERUNGSRAT DES KANTONS SOLOTHURN DURCH DEN
HEUTIGEN BESCHLUSS NR. 5487 GENEHMIGT.

SOLOTHURN, DEN 9. Oktober 73 DER STAATSSCHREIBER:

Dr. Max Gygis

