


Kanton Solothurn
Gemeinde Oekingen

Strassen- und Baulinienplan im Bergacker

SITUATION 1:500

Datum: im Sept. 1976
Plan Nr.: 189.642.1
Grösse: 36 / 105

Rud. Enggist, dipl. Ing. ETH/SIA, Solothurn

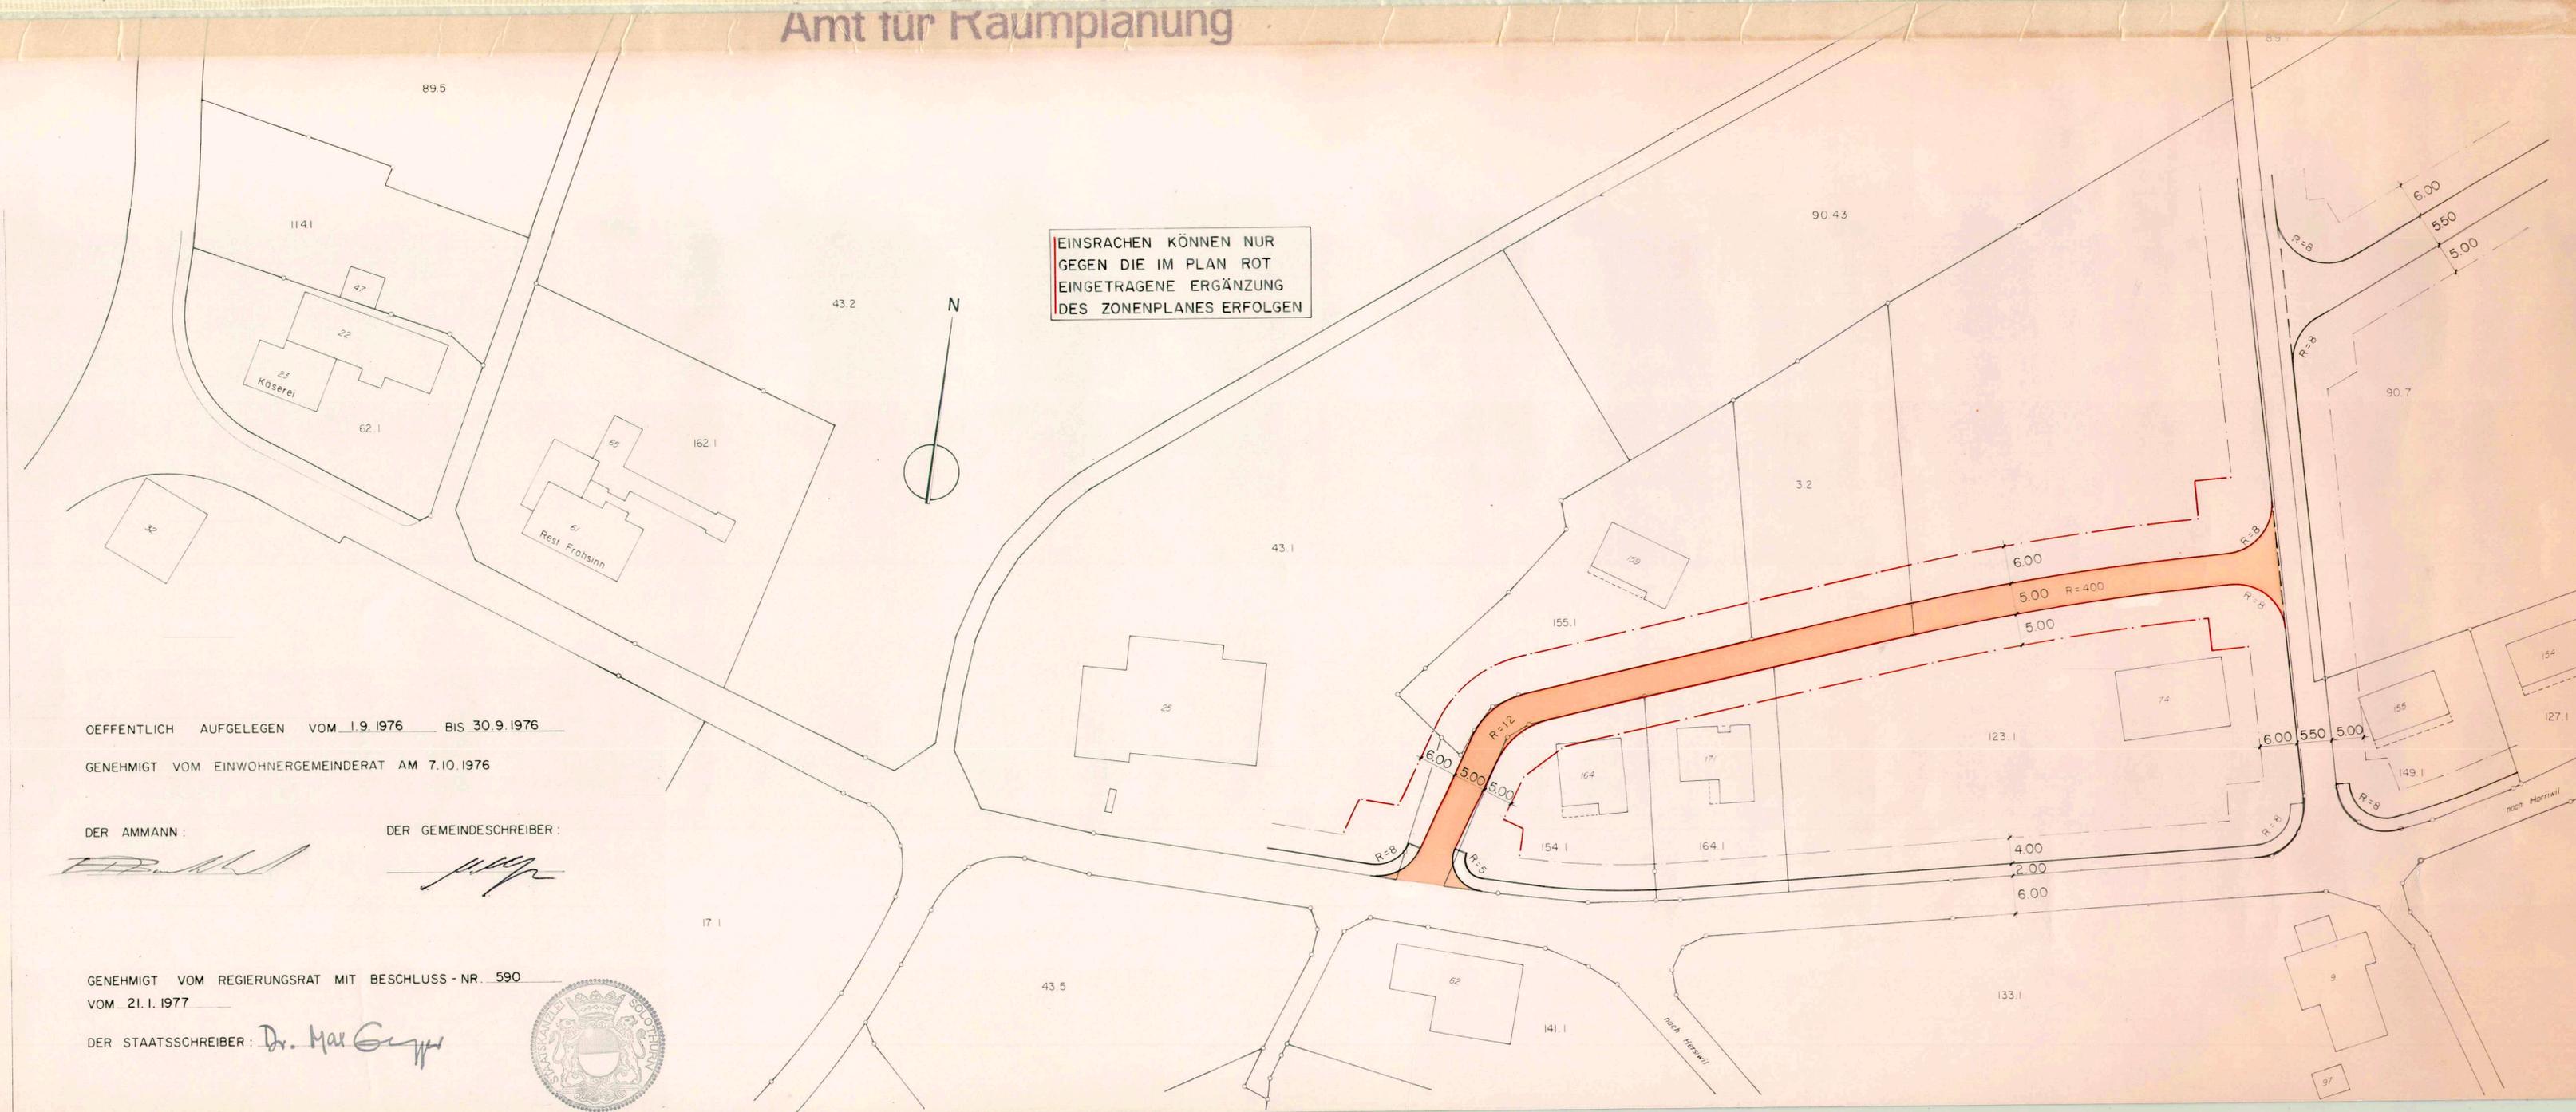

EINSRACHEN KÖNNEN NUR
GEGEN DIE IM PLAN ROT
EINGETRAGENE ERGÄNZUNG
DES ZONENPLANES ERFOLGEN

ÖFFENTLICH AUFGELEGEN VOM 1.9.1976 BIS 30.9.1976

GENEHMIGT VOM EINWOHNERGEMEINDERAT AM 7.10.1976

DER AMMANN: *[Signature]* DER GEMEINDESCHREIBER: *[Signature]*

GENEHMIGT VOM REGIERUNGSRAT MIT BESCHLUSS - NR. 590

VOM 21.1.1977

DER STAATSSCHREIBER: *Dr. Max Gygis*

